


Situační výkres širších vztahů
M 1:10000

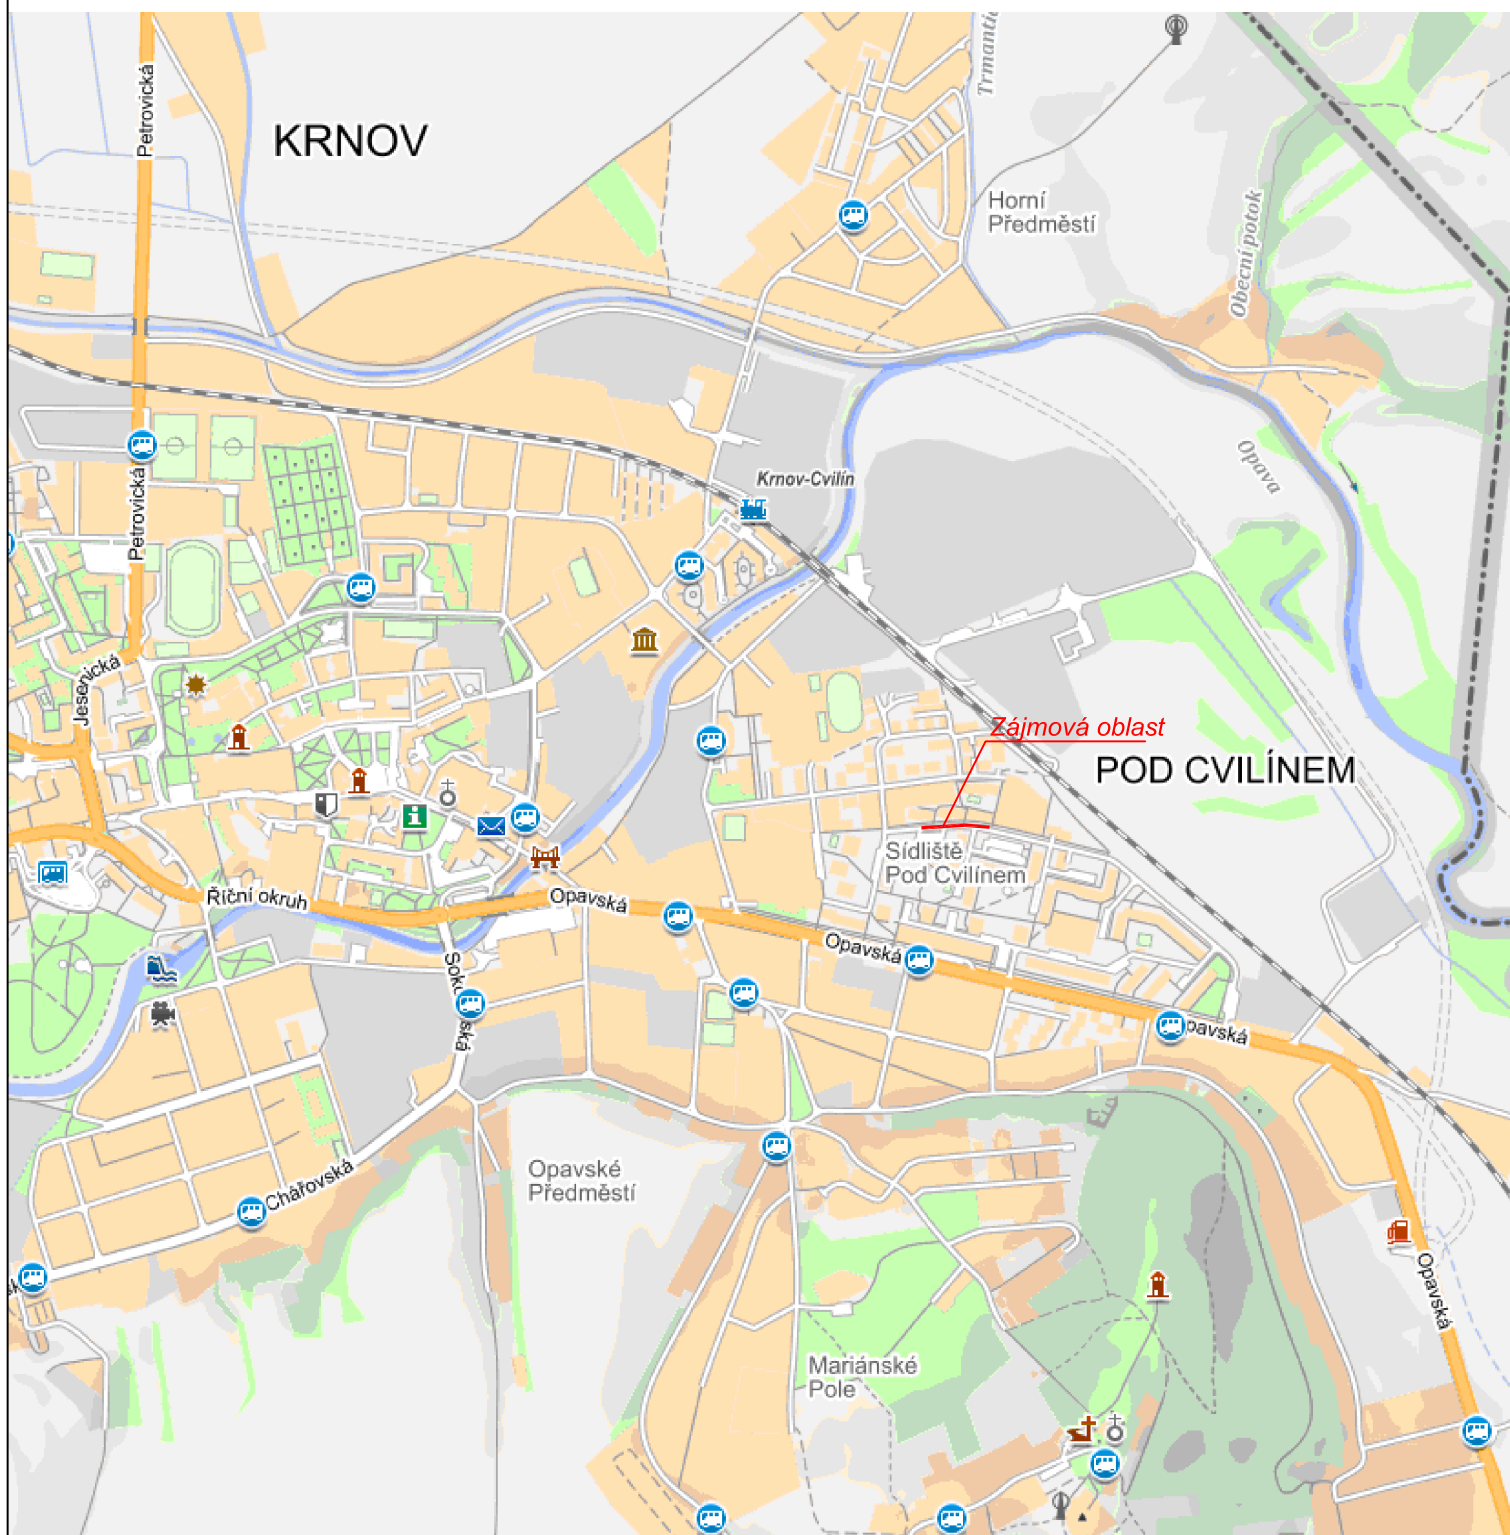

PROJEKTANT	KONTROLA	ZODP.PROJEKTANT	VIAT, s.r.o. Projektční kancelář IČ 05705398 Lidická 700/19 602 00 Brno	
Ing. Guňka	Ing. Guňka	Ing. Guňka		
INVESTOR: Město Krnov, Hlavní náměstí 96/1, 794 01 Krnov 1				
KRAJ: Moravskoslezský	KATASTR. ÚZEMÍ: Opavské předměstí (674630)			
STAVBA:			FORMÁT	A4
OPRAVA CHODNÍKU SPC U v Krnově			DATUM	07/2017
			ZAKÁZKA ČÍSLO	154/2017/VZ
			STUPEŇ	PDPS
OBSAH:	Situační výkres širších vztahů		MĚŘÍTKO: 1:10 000	ČÍSLO VÝKRESU: B.1.