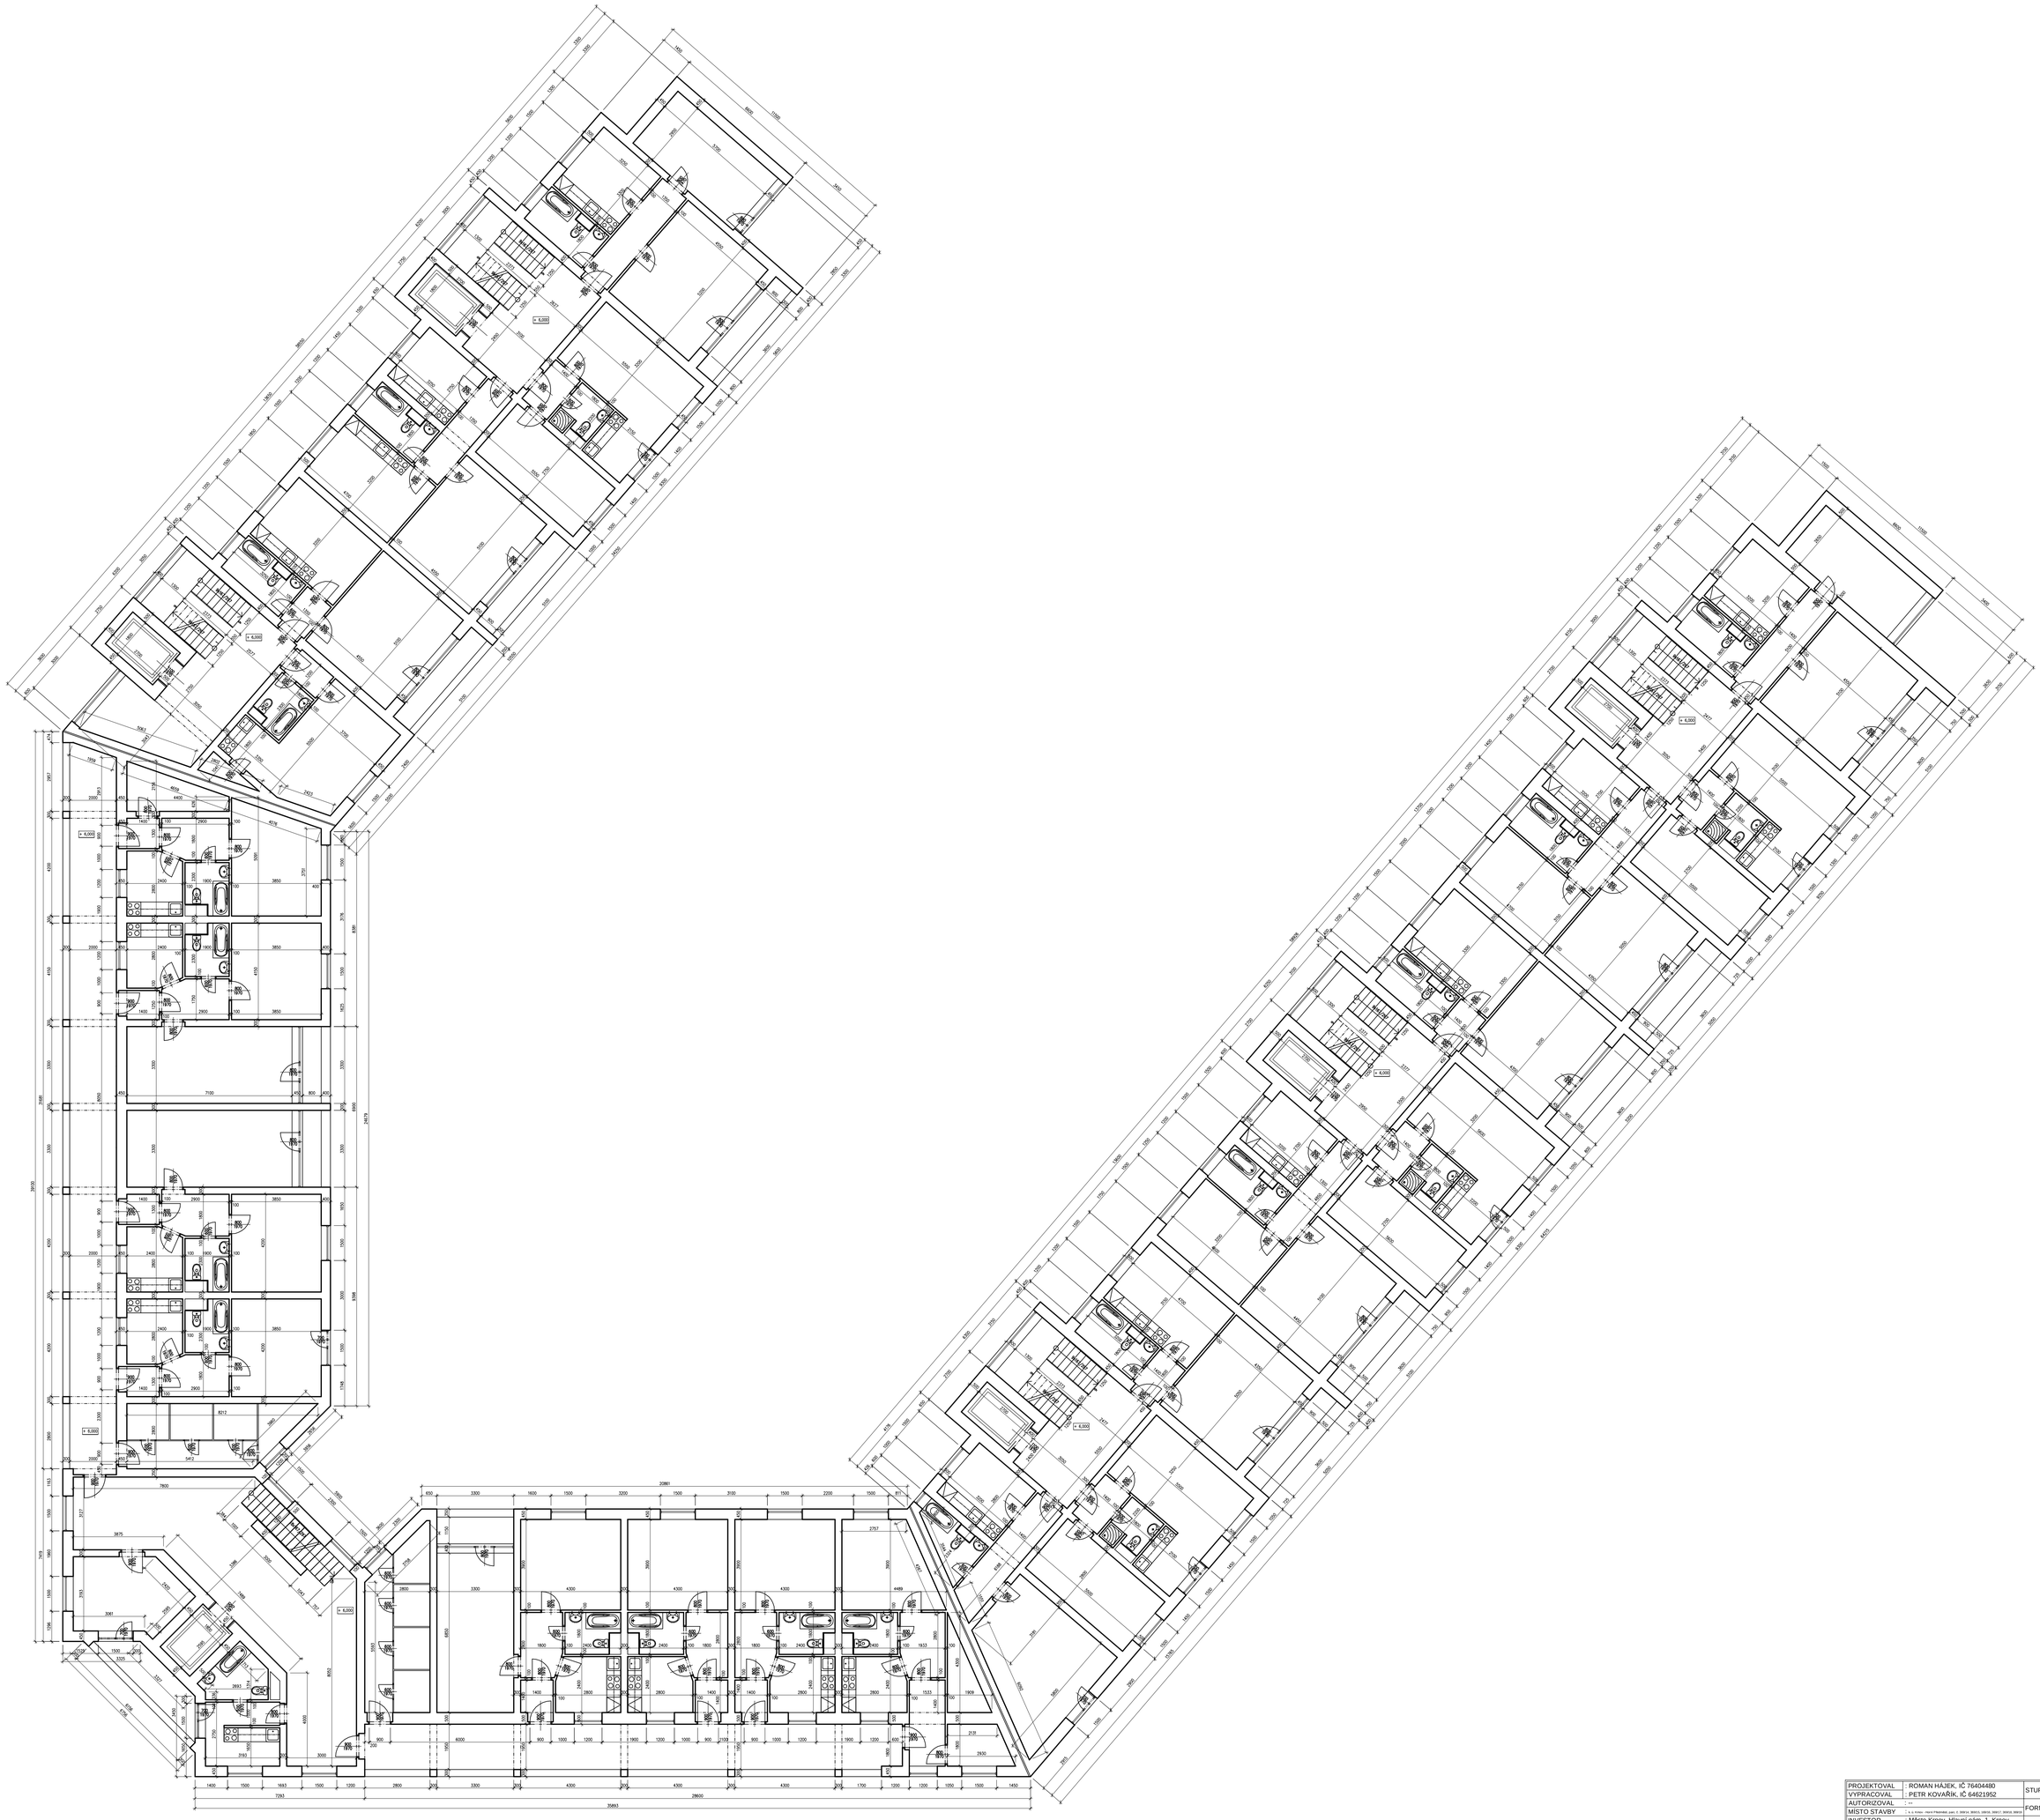

PROJEKTOVAL	: ROMAN HÁJEK, IČ 76404480	STUPEŇ	--
VYPRACOVAL	: PETR KOVAŘÍK, IČ 64621952		
AUTORIZOVAL	: --	FORMÁT	54A4
MÍSTO STAVBY	: k. ú. Krnov - Horní Předměstí, parc. č. 3981/4, 3834/3, 3835/2, 3834/1, 3834/5, 3981/3		
INVESTOR	: Město Krnov, Hlavní nám. 1, Krnov	DATUM	6/2016
NÁZEV ZAKÁZKY	**Dům s pečovatelskou službou, ul. Moravská 2256/2, Krnov**	Č. ZAKÁZKY	22/RH/16
OZNAČ. VÝKRESU	**Půdorys 3. NP** (stáv. stav)	1:100	Č. VÝKRESU --