Instalovaný Pi	*Den kW*	*Noc kW*
R JOP	8,5	
R JOP1	59,6	
R JOP2	59,6	
R JOP3	59,6	
R JOP4	59,6	
Celkem Pi	***246,9***	

Rozdělení TN-C na TN-S pro bytové rozváděče RBx provedeno vždy za elektroměrem!

Veškeré vývody z přípojnice MET budou řádně označena za účelem následných revizí!
Doplňující pospojování SEBT bude provedeno z jednotlivých rozváděčů z přípojnice PE dle ČSN 332000-5-54ed.3!
Rozdělení TN-C na TN-S pro bytové rozváděče RBx je provedeno vždy za příslušným elektroměrem.
Svodiče viz jednotlivé PD rozváděčů.

Upozornění :
Při vlastním provádění PD byly všechny rozváděče JOP zaplombovány a proto nebylo možné u některých odběrů zjistit k čemu slouží(mimo odběry bytů). Při vlastní rekonstrukci budou tyto odběry (po rozplombování)zjištěny ,řádně popsány a nově zapojeny. V rozpočtu je na tyto práce pamatováno.
Nezjištěné odběry v p.č. 530 :
- 4NP, 1x HJ pro odsávání 15A/3

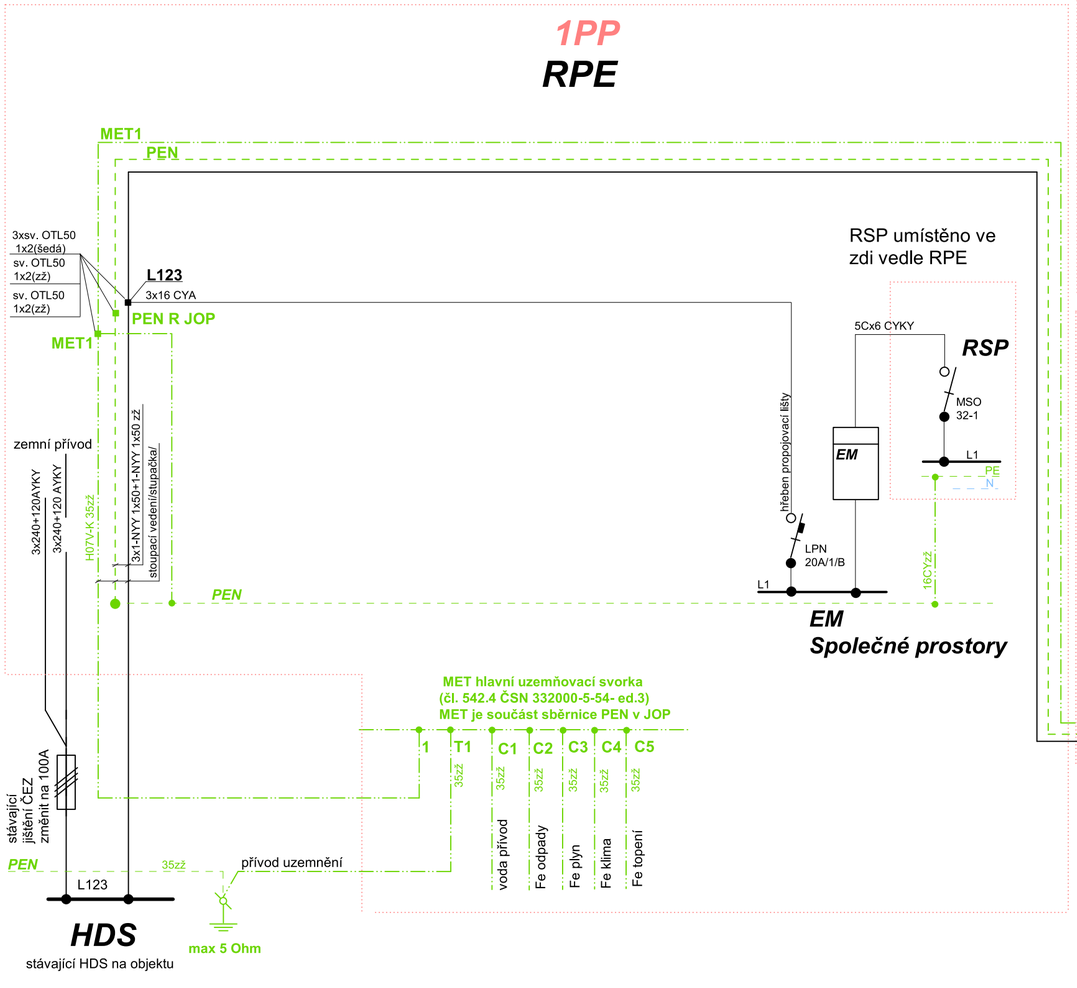

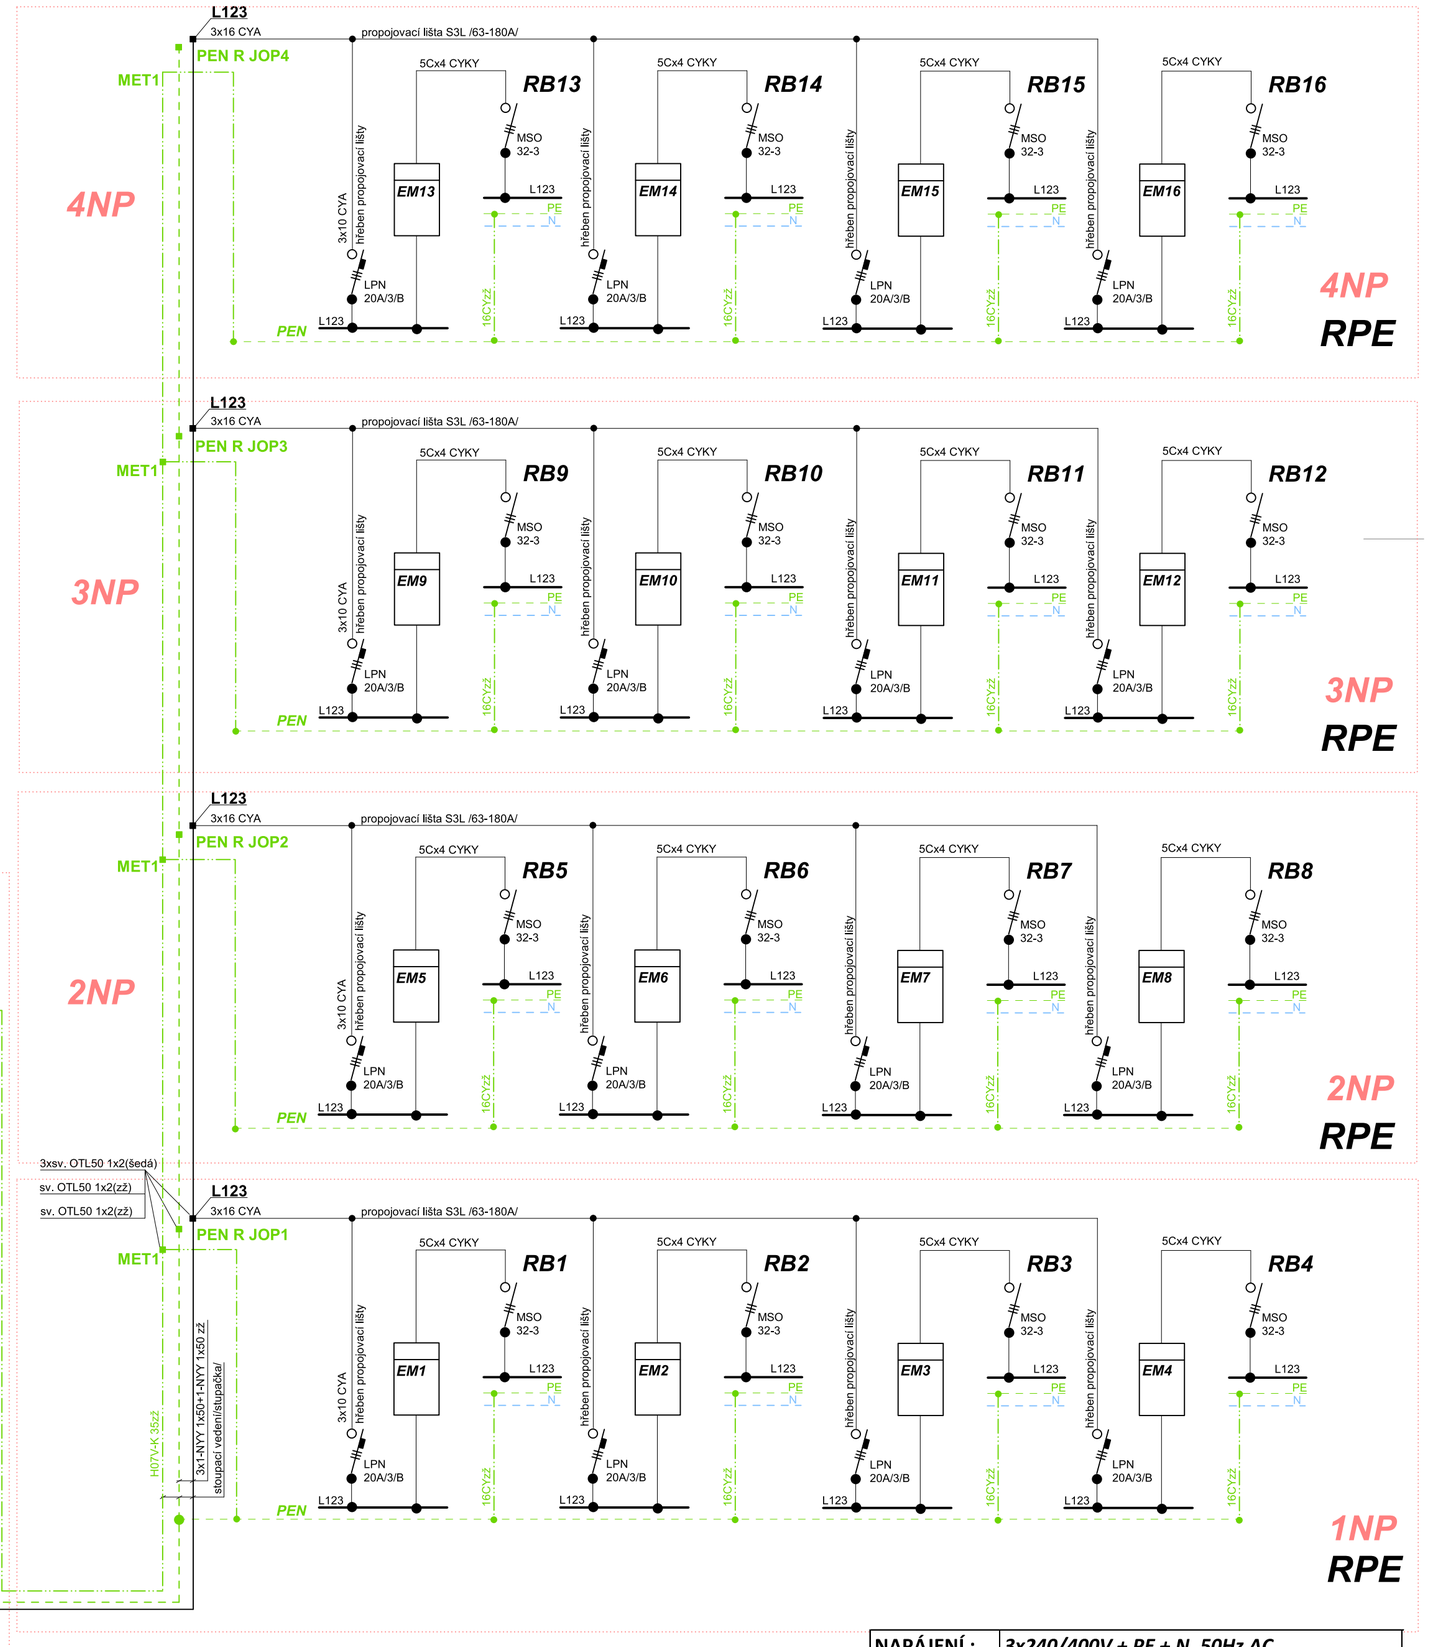

NAPÁJENÍ :	***3x240/400V + PE + N, 50Hz AC***
OCHRANA :	***automatické odpojení od zdoje TN-C, TN-S***

Zdeněk Frýdl, 793 93 Brantice 339		**IČO : 18101411**	FRÝDL ELEKTRO
Zodp.projektant:	**Vypracoval:**	**Kreslil:**	
Stavba :	**Rekonstrukce elektroinstalace bytového domu Krnov, ul. Albrechtická č.p. 534,532,531,530,529**		**Č.zakázky:**
			Datum: 08/2017
Stavebník :	Město Krnov, Hlavní náměstí 96/1, 794 01 Krnov		**Měřítko:**
			Formát: A2
Výkres:	**ELEKTROINSTALACE - přenos energie, dům č.p. 529/166**		**Č.výkr.:** **E9**