



ŘEZ A-A'

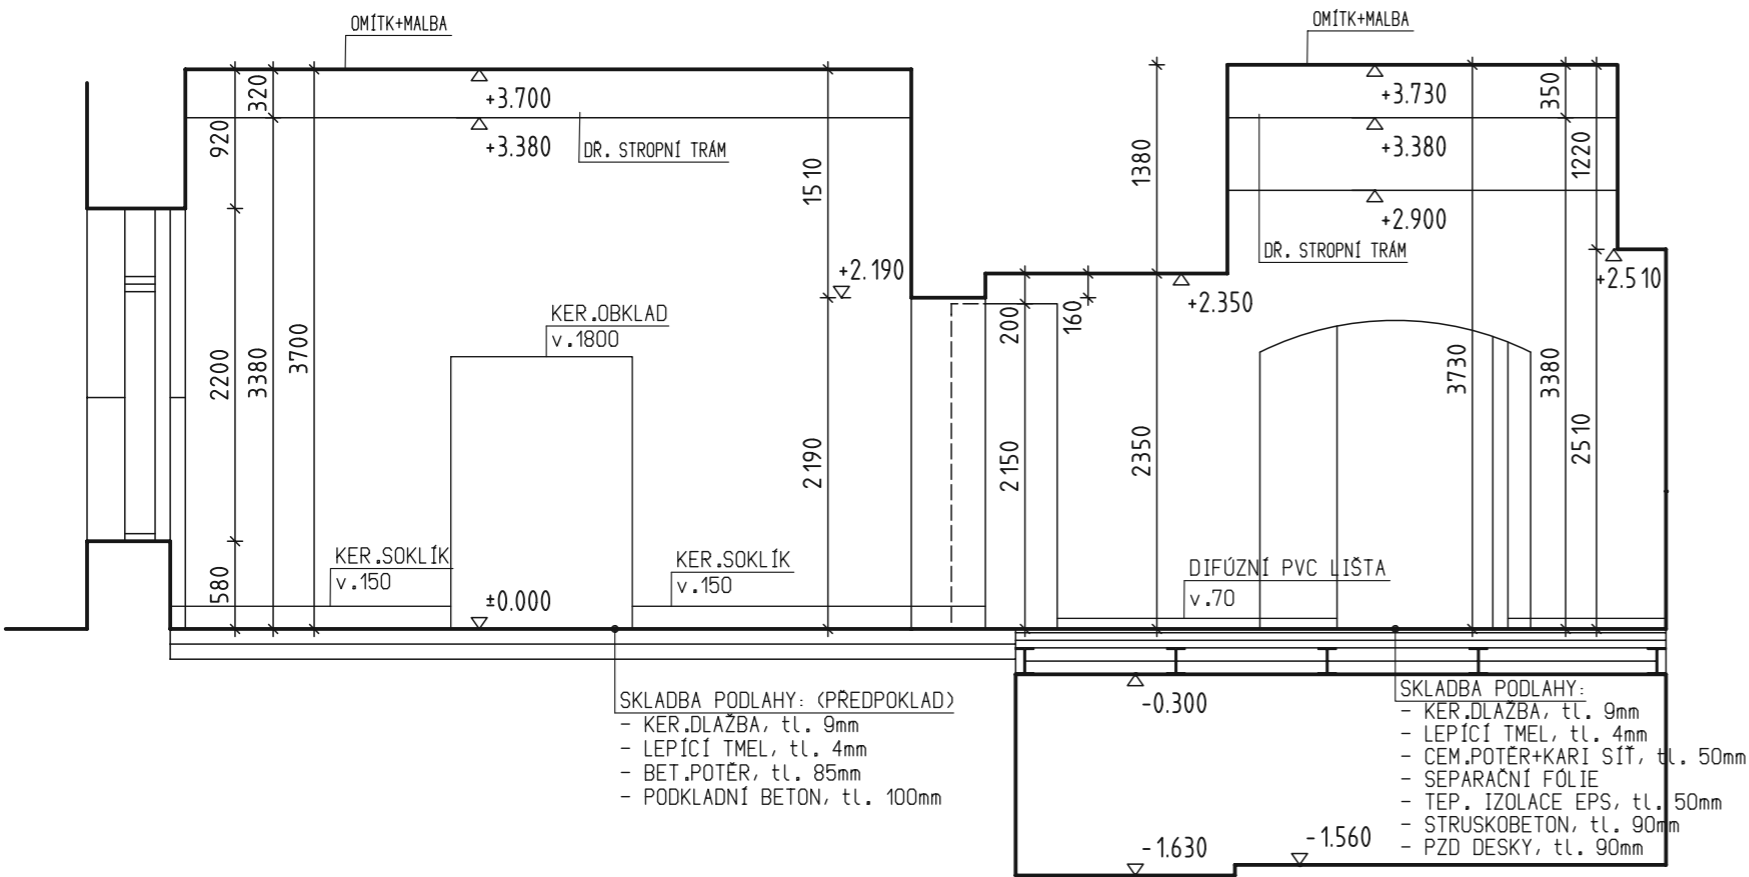

ŘEZ B-B'

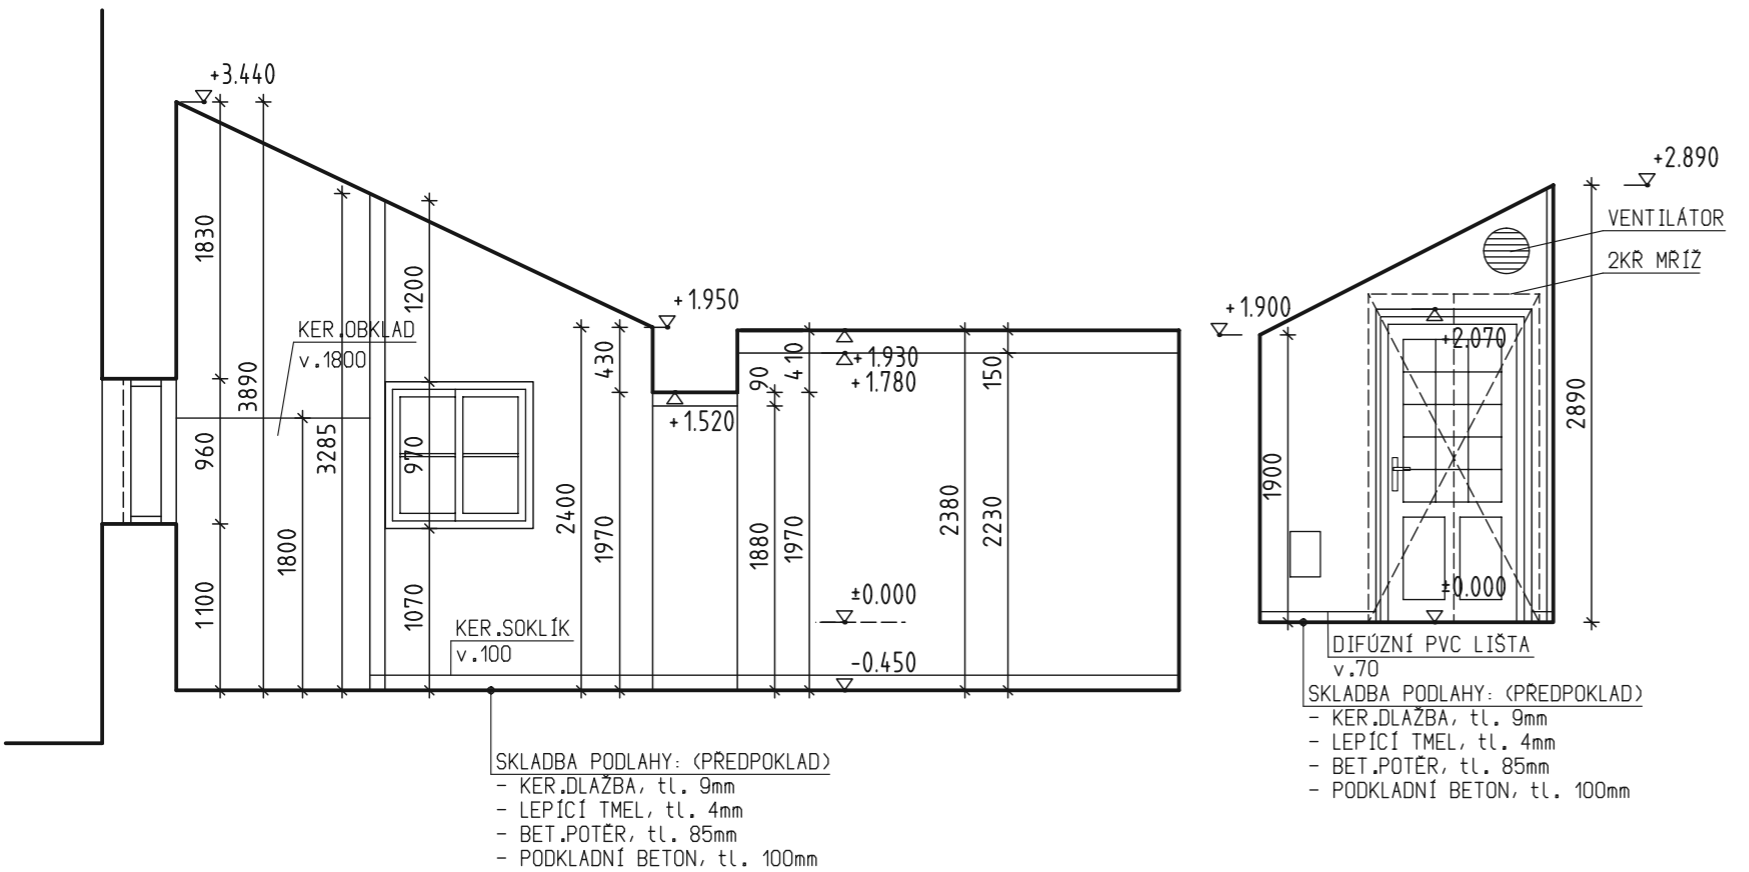

±0,000 = PODLAHA 1.NP (CUKRÁRNA)

Projektant: Pavel Hanzel, Hlubčická 376/135, 794 01 Krnov, IČ: 04948203		Zodpovědný projektant: Ing. Lubomír Koraba
<div><div><div>P Hanzel</div><div>projekt</div></div><div><a href="http://www.hanzelprojekt.cz">www.hanzelprojekt.cz</a> M: +420 773 012 163 E: <a href="mailto:hanzel@hanzelprojekt.cz">hanzel@hanzelprojekt.cz</a></div></div>		
Vypracoval:	Kreslil:	
Pavel Hanzel	Pavel Hanzel	
Stavebník: Město Krnov, Hlavní náměstí 96/1, 794 01 Krnov, IČ: 00296139		Č. zakázky: 5/17/ph Datum: 7/2017 Stupeň: DSP Měřítka: 1:50
Místo stavby: Krnov, ul. Dobrovského 281/16, parc.č. 689, k.ú.: Opavské Předměstí		
Název stavby:		
<div>SVČ KRNOV - VOLNOČASOVÉ AKTIVITY a HERNA</div> <div>Stavební úpravy a změna užívání</div>		
Část PD: D.1.1 Architektonicko-stavební řešení		Č.výkresu: D.1.1.3
Výkres: ŘEZY A-A', B-B' - STÁVAJÍCÍ STAV		