





POHLED

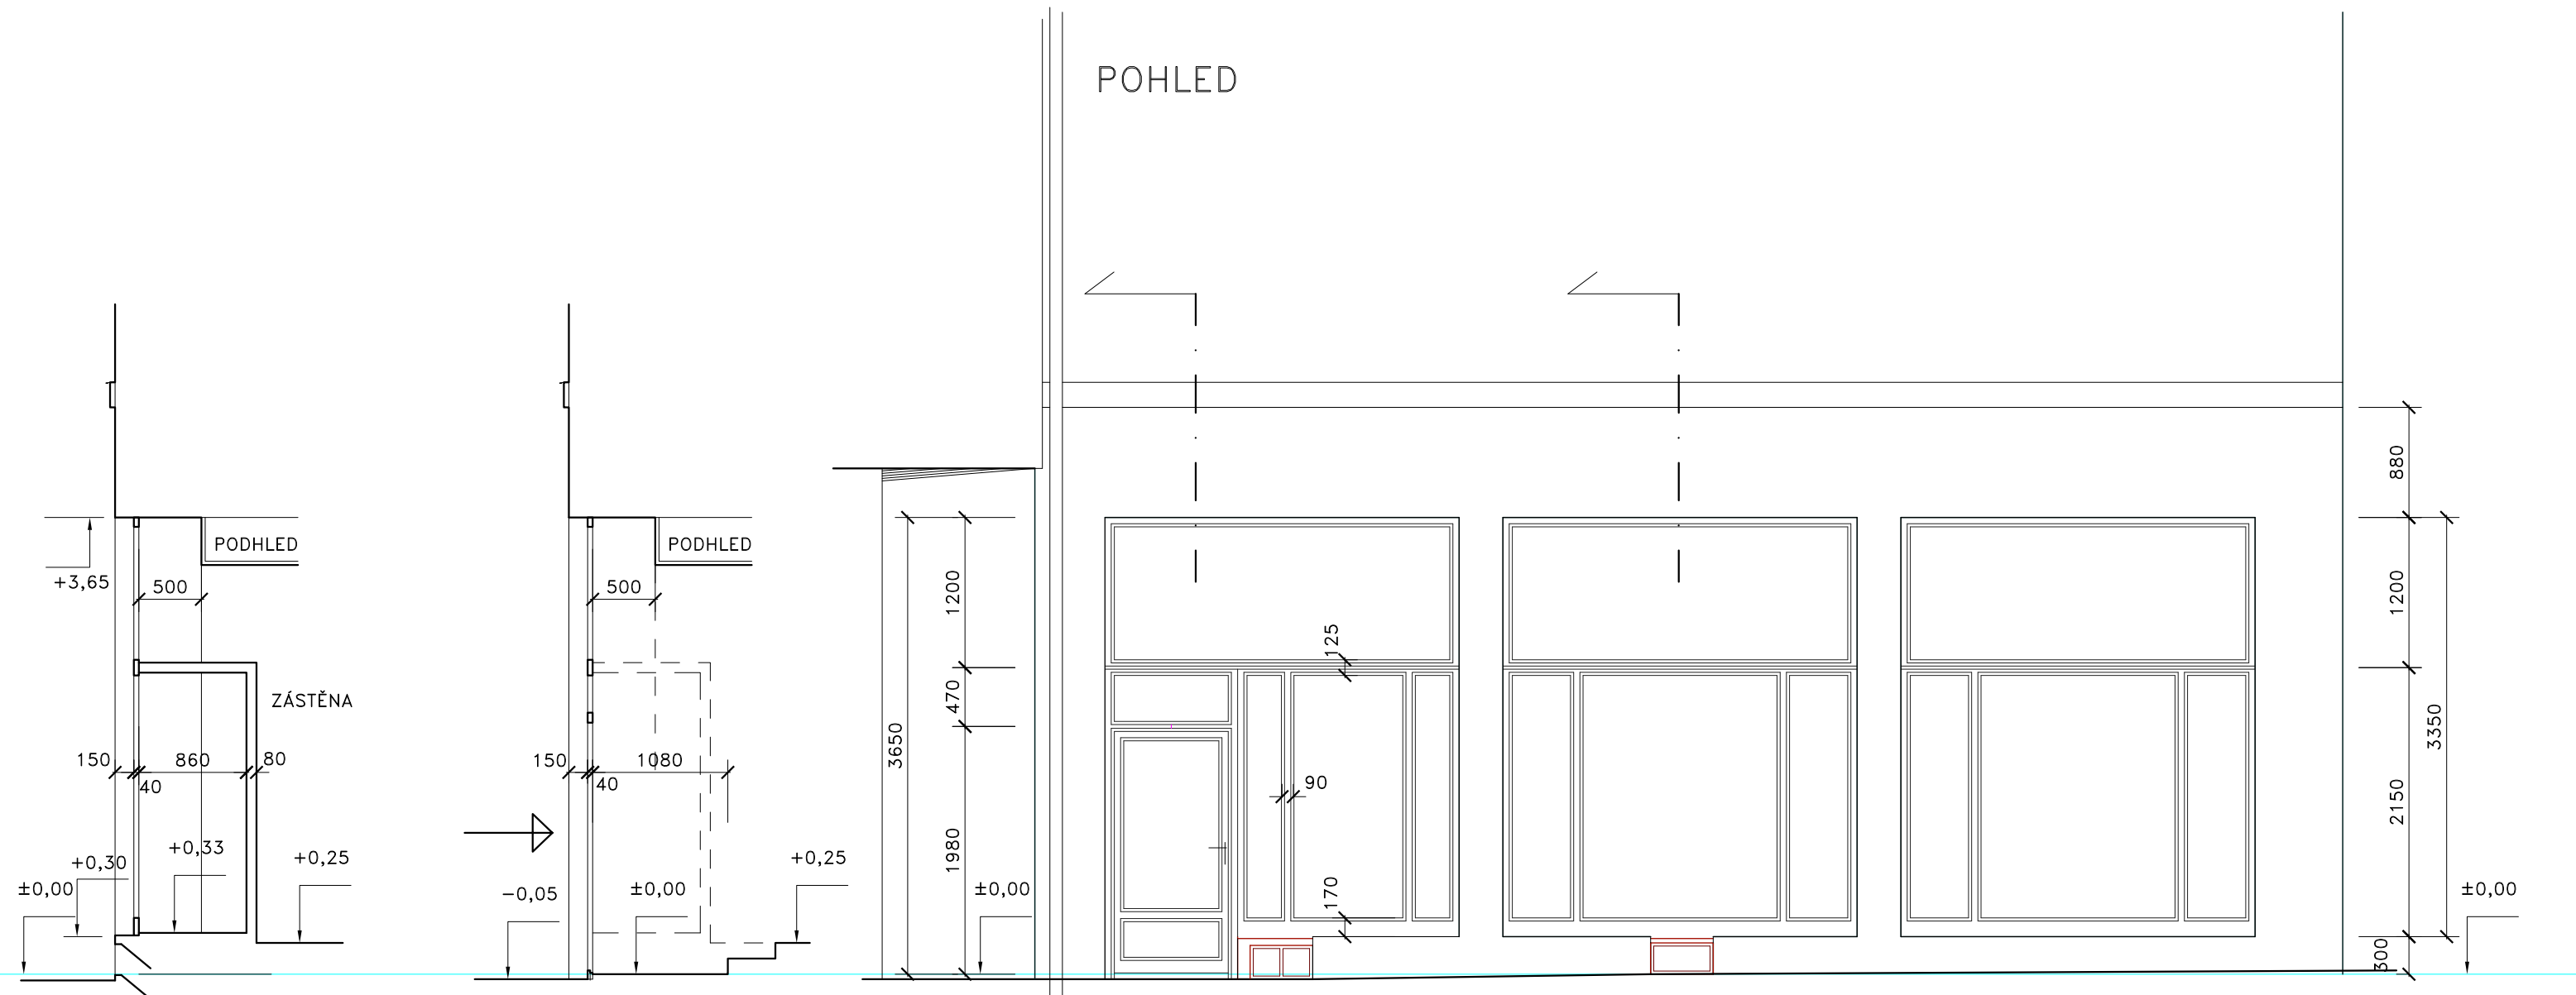

ŘEZ VÝLOHOU

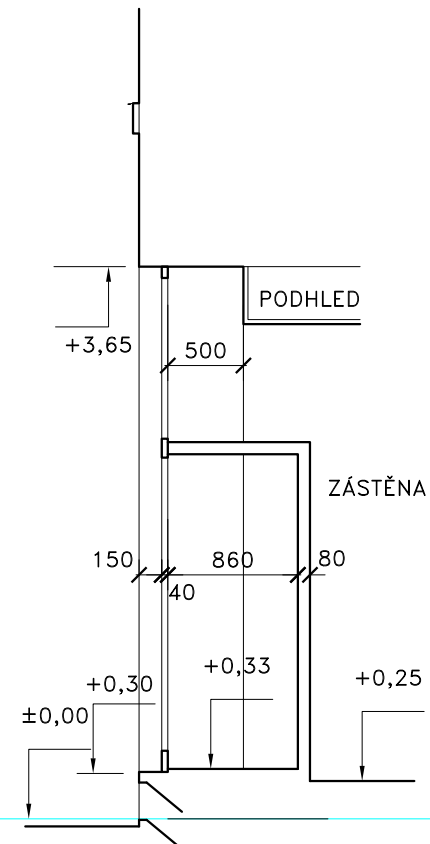

ŘEZ DVEŘMI

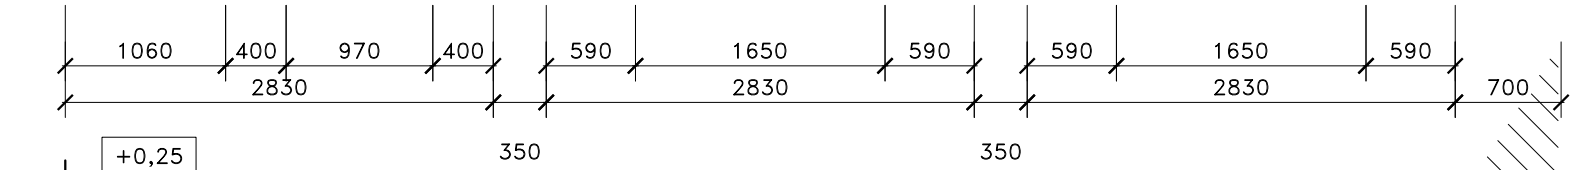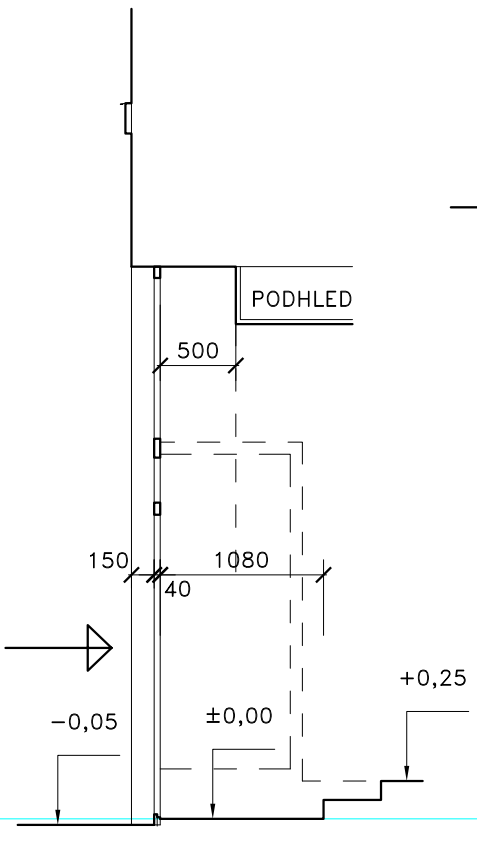

PŮDORYS

STÁVAJÍCÍ STAV

1	NÁVRH VÝKLADCE, HL. NÁM. 27, KRNOV	POHLED, PŮDORYS, ŘEZY 1:50
	ING. ARCH. MARCEL KOLARZ, ST. PURKARTICE 152, KRNOV, TEL. 604175255	05.09.2017