


*Situační výkres širších vztahů*  
*M 1:10000*

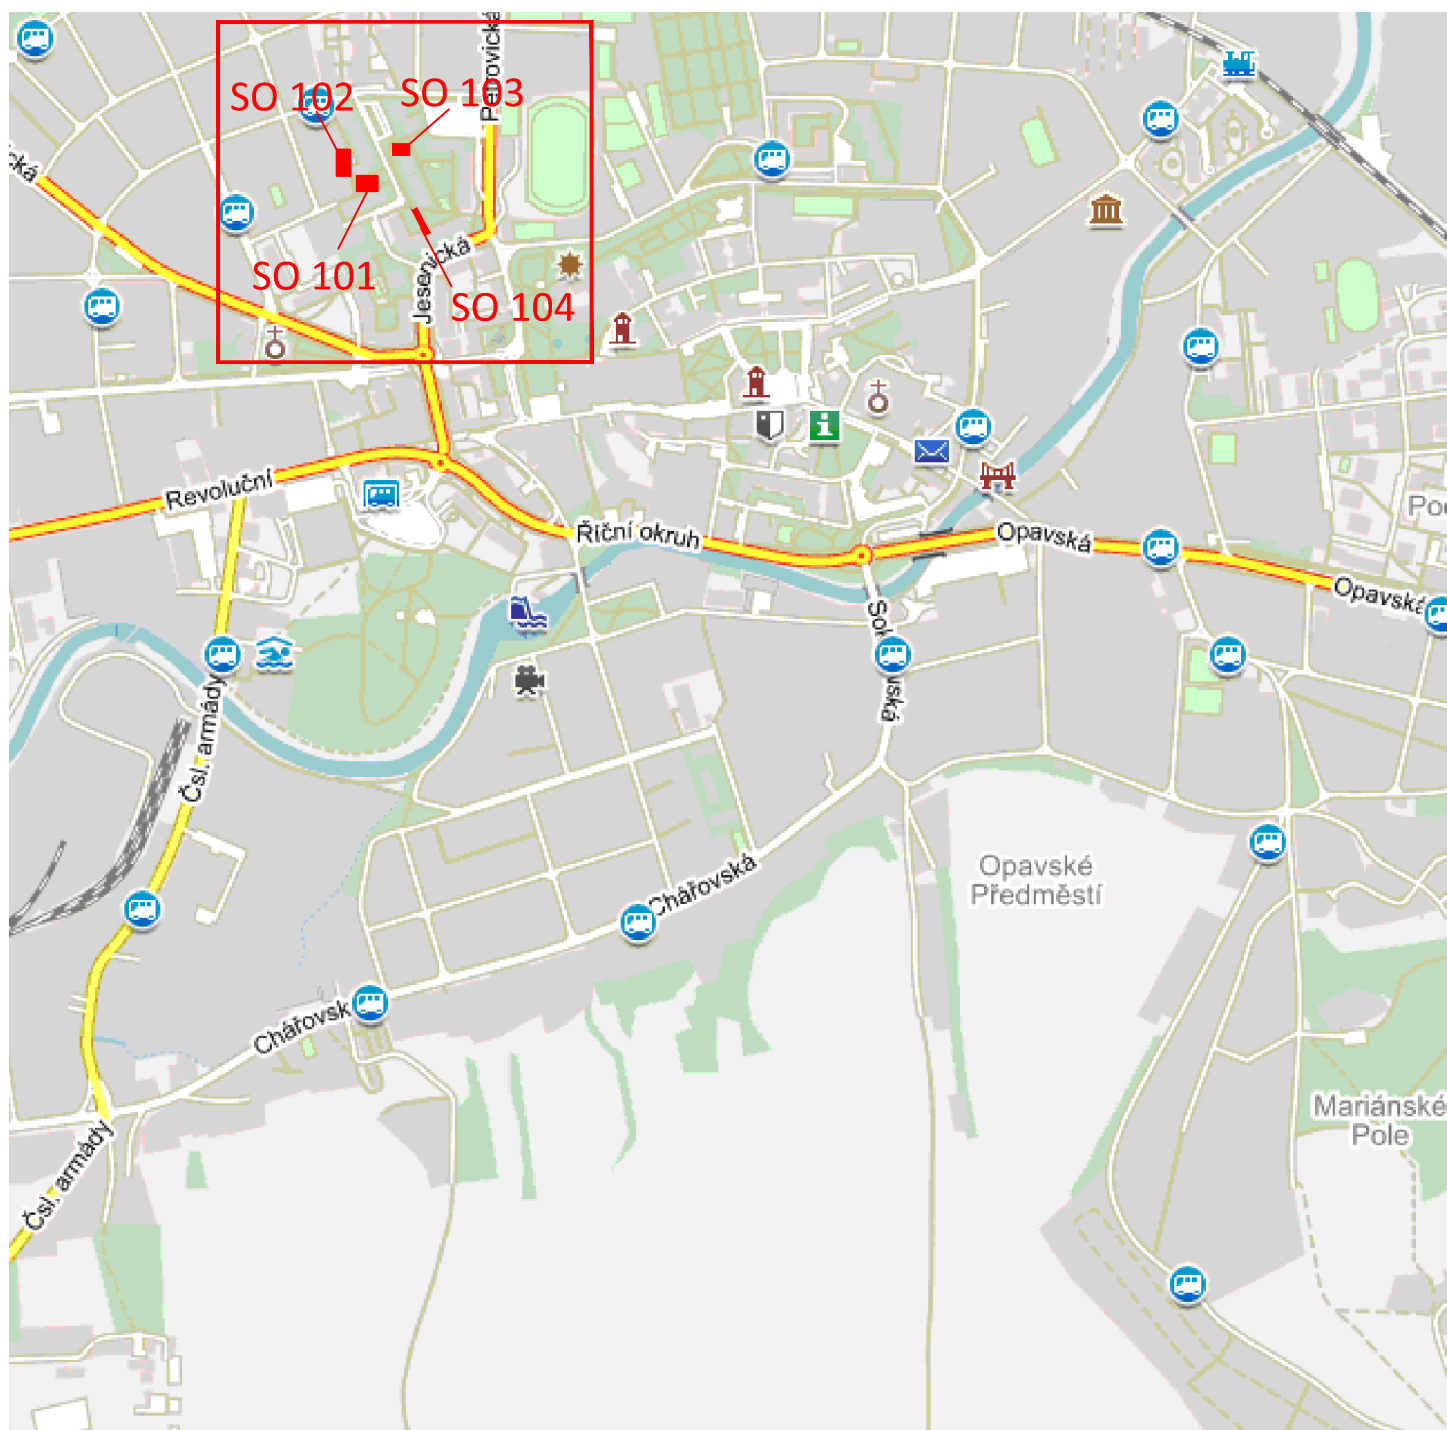

PROJEKTANT	KONTROLA	ZODP.PROJEKTANT	VIAT, s.r.o. Projekční kancelář IČ 05705398 Lidická 700/19 602 00 Brno	
Ing. Guňka	Ing. Guňka	Ing. Guňka		
INVESTOR: Město Krnov, Hlavní náměstí 96/1, 794 01 Krnov 1				
KRAJ: Moravskoslezský	KATASTR. ÚZEMI: Opavské předměstí (674630)			
STAVBA:  Oprava asfaltových ploch v lokalitě ulice Budovatelů, Krnov			FORMÁT	A4
			DATUM	08/2017
			ZAKÁZKA ČÍSLO	Kr02/2017
			STUPEŇ	PDPS
OBSAH:	Situační výkres širších vztahů		MĚŘÍTKO : 1:10 000	ČÍSLO VÝKRESU: C.1.