



VZOROVÝ ŘEZ PŘÍJEZDOVÉ KOMUNIKACE
km 0,000 00–0,027 40

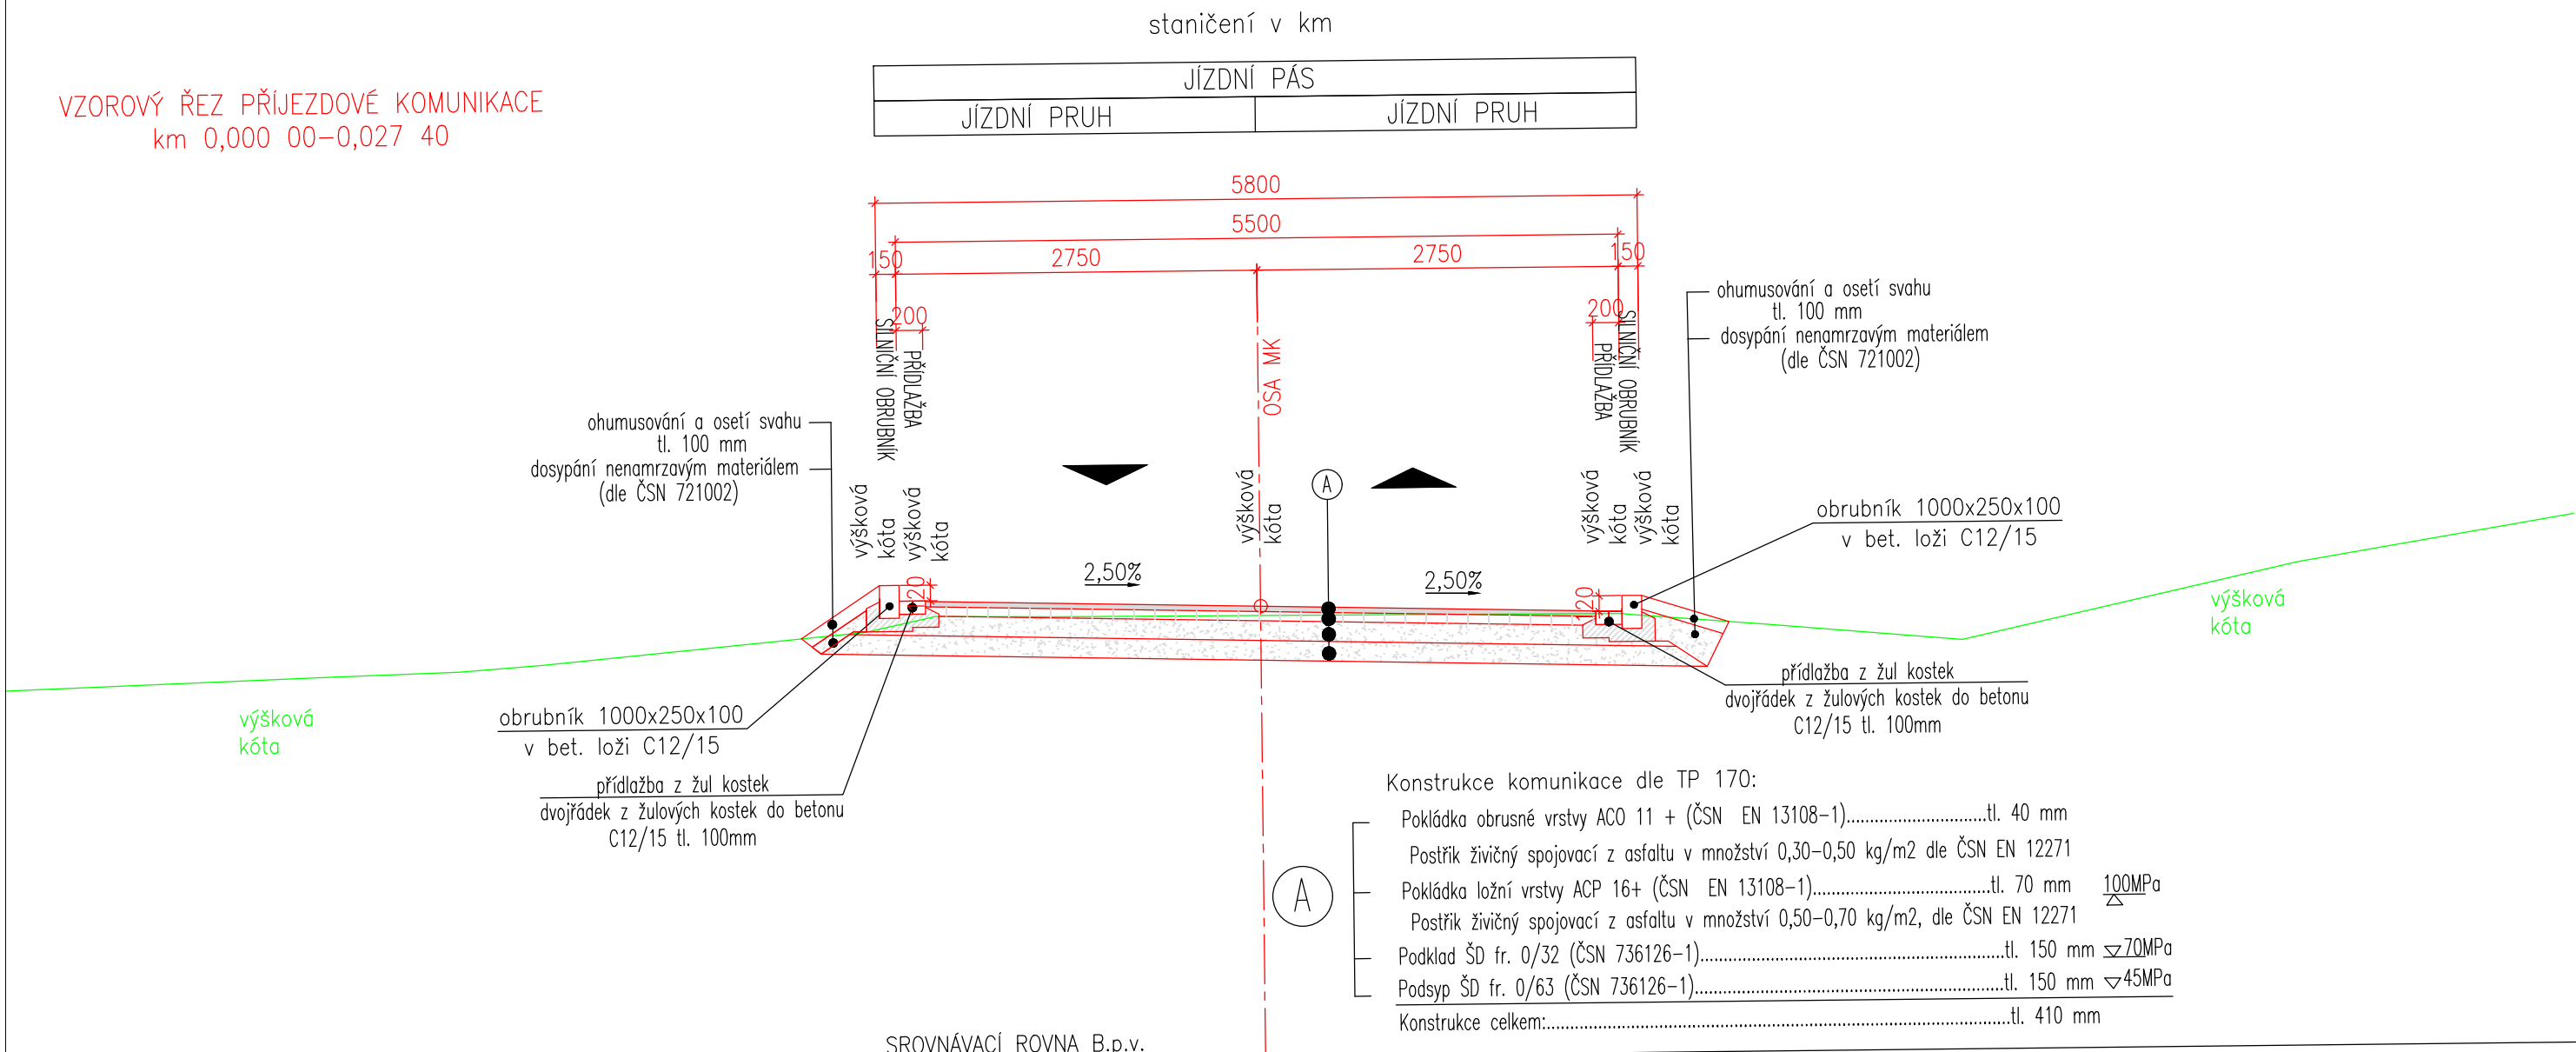

VZOROVÝ ŘEZ PŘÍJEZDOVÉ KOMUNIKACE
km 0,027 40–0,047 80

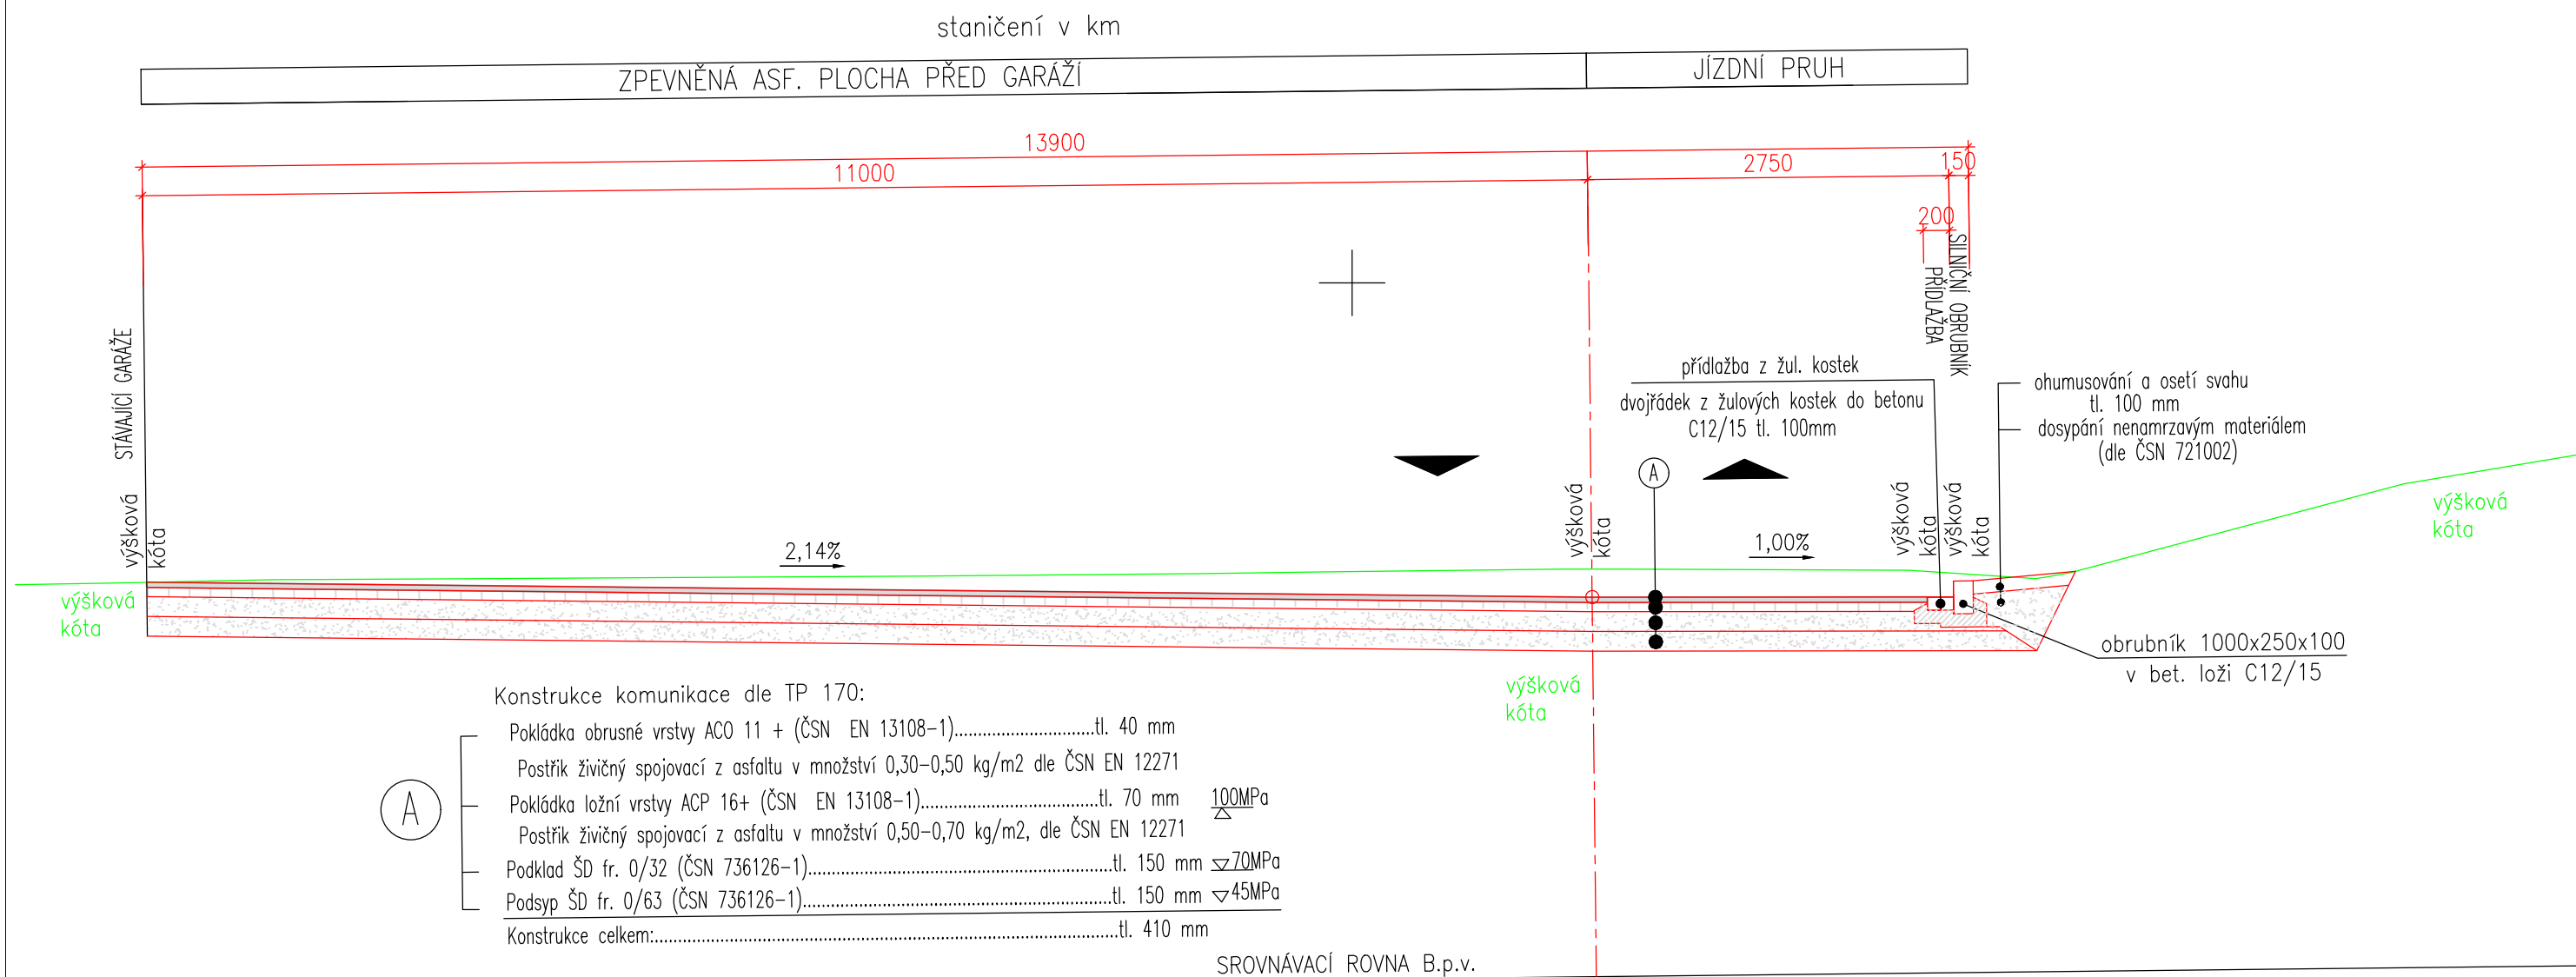

Souřadnicový systém: S–JTSK
Výškový systém: B.p.v.

PROJEKTANT	KONTROLA	ZODP.PROJEKTANT	VIAT, s.r.o. Projektční kancelář IČ 05705398 Lidická 700/19 602 00 Brno	
Ing. Guňka	Ing. Guňka	Ing. Guňka		
INVESTOR: Město Krnov, Hlavní Náměstí 96/1, Pod Bezručovým vrchem, 794 01 Krnov				
KRAJ: Moravskoslezský	KATASTR. ÚZEMÍ: Opavské předměstí (674630)			
STAVBA: Rekonstrukce přístupových komunikací U Lazebníka 19,21 Krnov			FORMÁT	4x A4
SO 101 - Příjezdová komunikace			DATUM	05/2018
			ZAKÁZKA ČÍSLO	LV 02
			STUPEŇ	PDPS
OBSAH: Vzorové příčné řezy			MĚŘÍTKO : 1:50	ČÍSLO VÝKRESU: 101.2.3.