
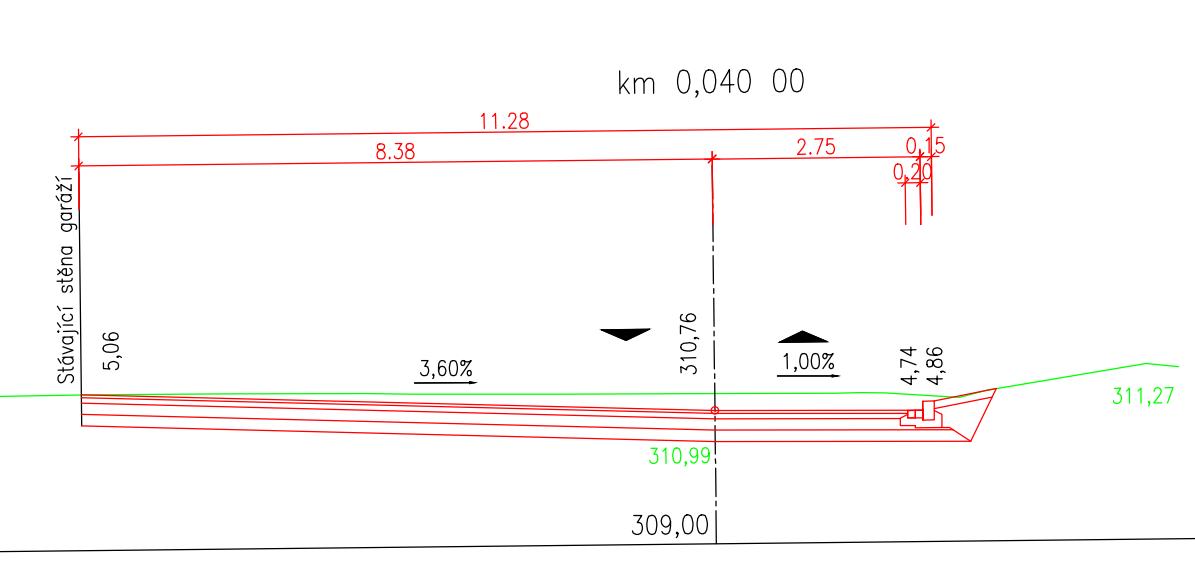
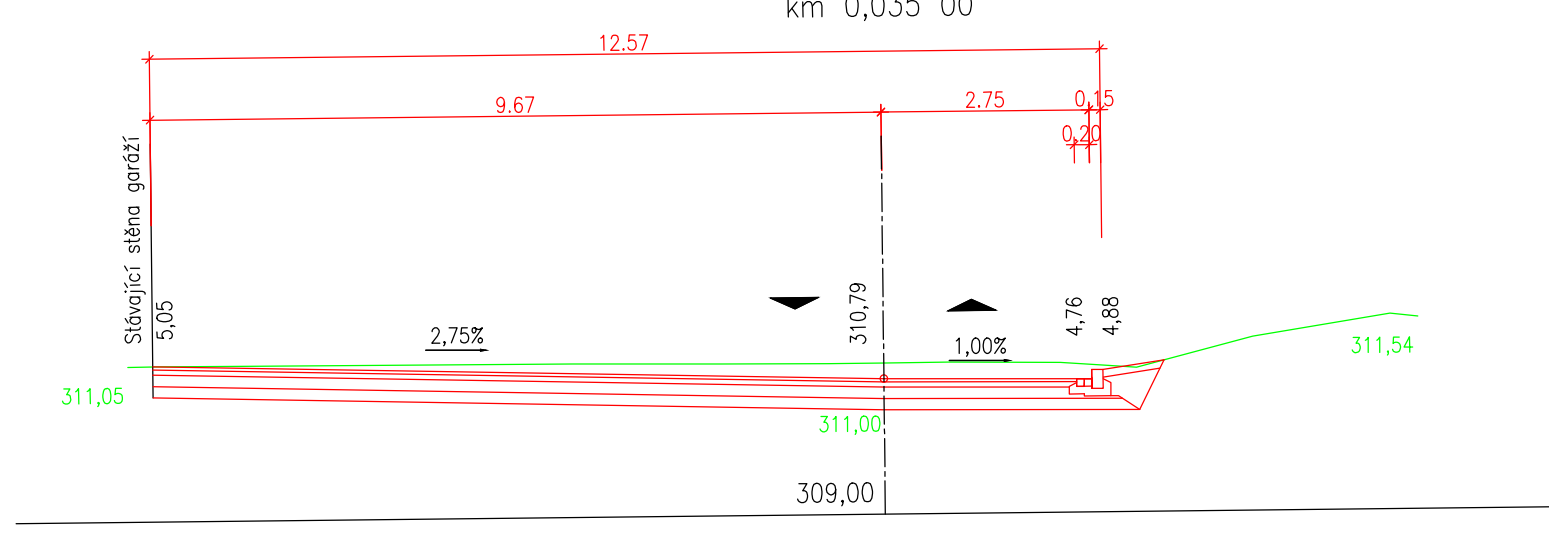
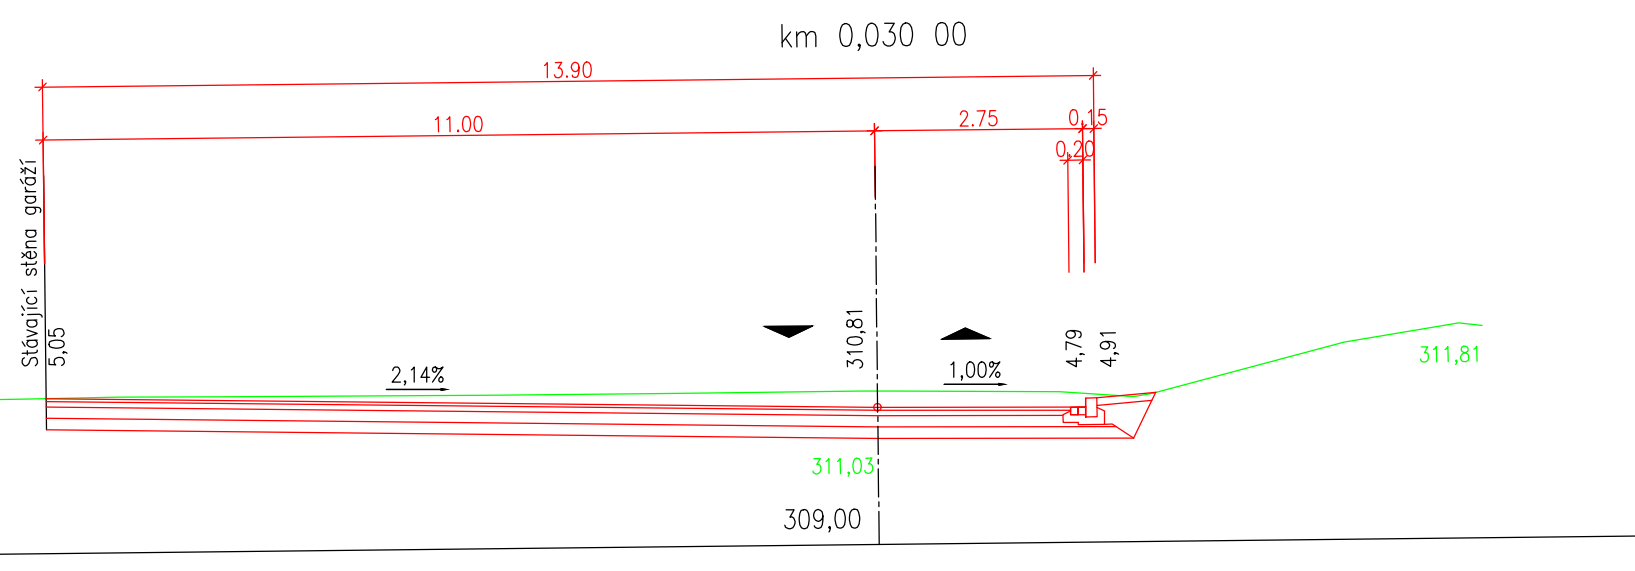
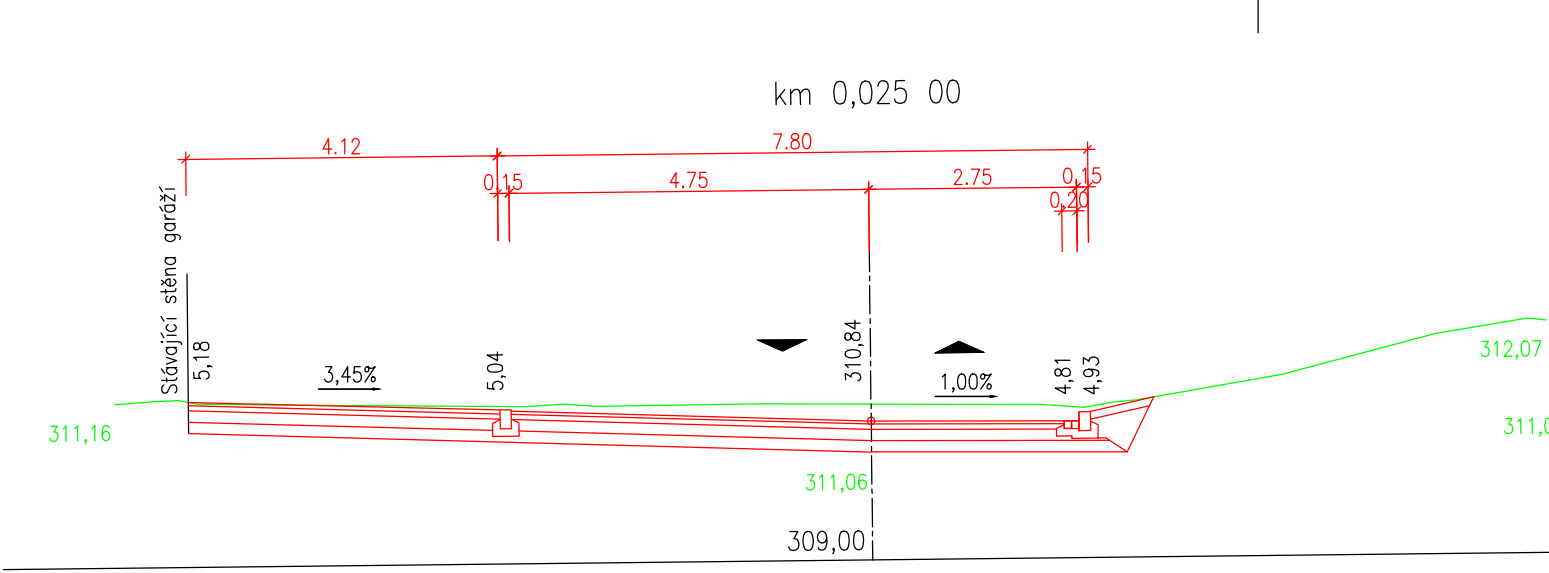
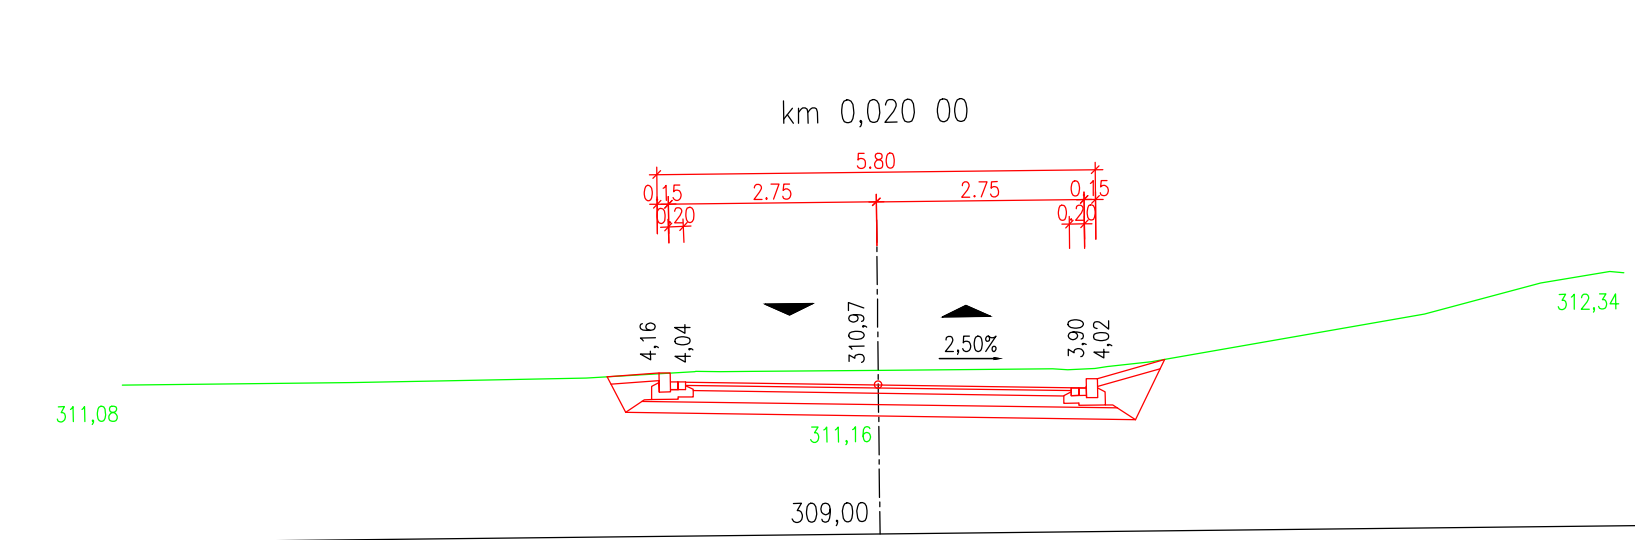
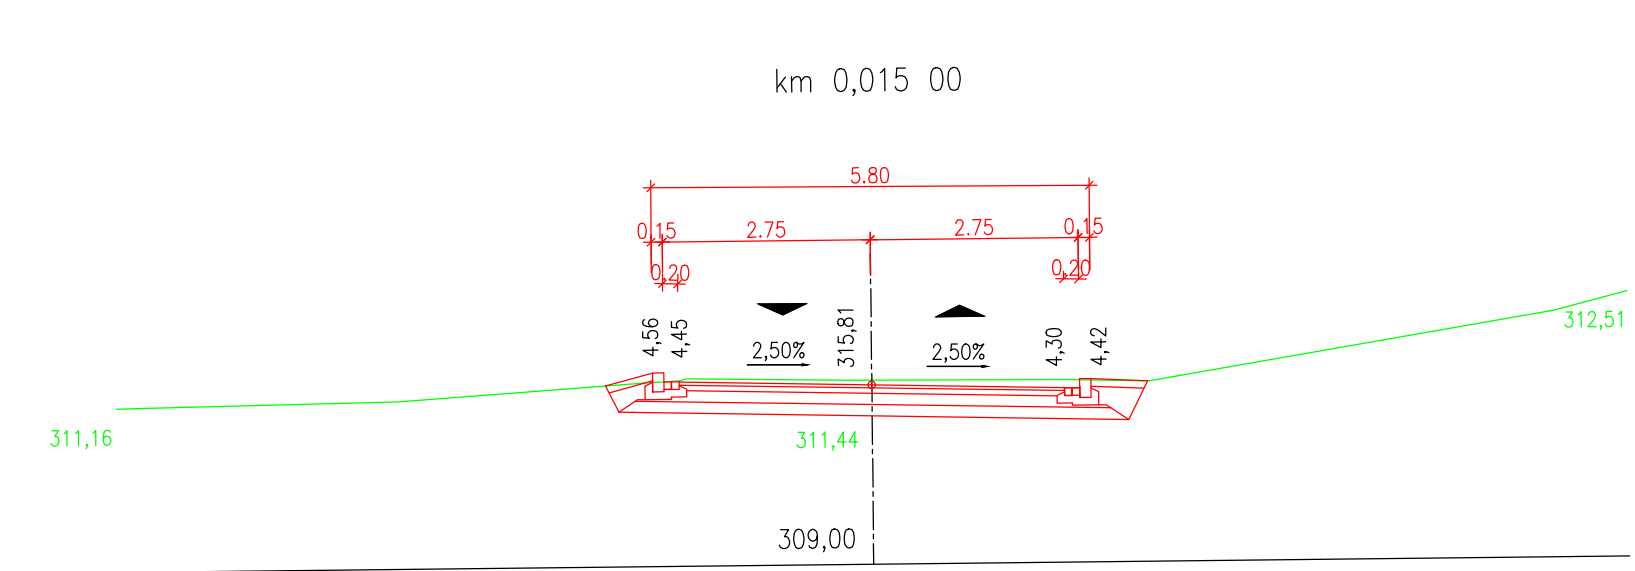


Charakteristické příčné řezy
M 1:100

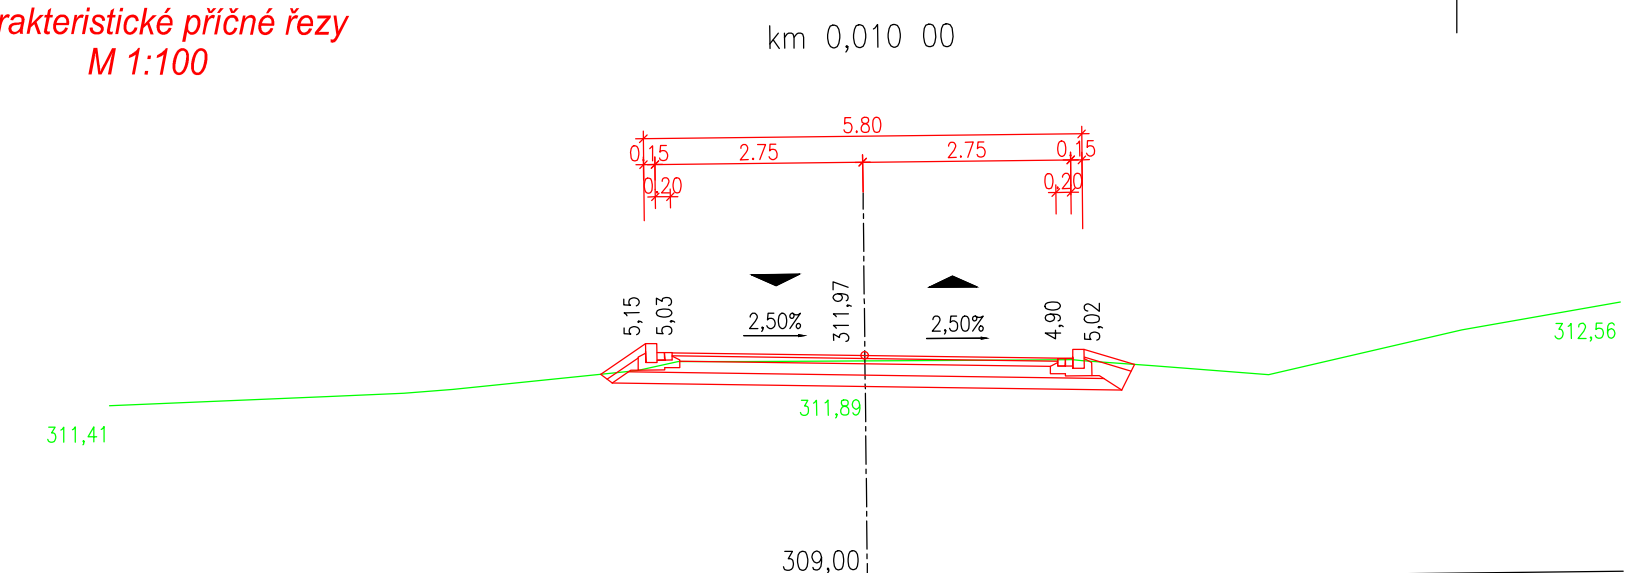

Souřadnicový systém: S-JTSK
Výškový systém: B.p.v.

PROJEKTANT		KONTROLA	ZODP.PROJEKTANT	VIAT, s.r.o. Projekční kancelář IČ 05705398 Lidická 700/19 602 00 Brno	
Ing. Guňka		Ing. Guňka	Ing. Guňka		
INVESTOR: Město Křnov, Hlavní Náměstí 96/1, Pod Bezručovým vrchem, 794 01 Křnov					
KRAJ: Moravskoslezský		KATASTR. ÚZEMÍ: Opavské předměstí (674630)			
STAVBA:				FORMÁT	5x44
Rekonstrukce přístupových komunikací U Lazebníka 19,21 Křnov				DATUM	05/2018
SO 101 - Příjezdová komunikace				ZAKÁZKA ČÍSLO	LV 02
				STUPEŇ	PDPS
OBSAH: Charakteristické příčné řezy				MĚŘÍTKO : 1:100	ČÍSLO VÝKRESU: 101.2.4.