



Správa železniční dopravní cesty

Správa železniční dopravní cesty, státní organizace

Oblastní ředitelství Ostrava

Muglinovská 1038/5

702 00 OSTRAVA

Váš dopis zn.: email

Ze dne: 10.10.2016

Naše zn.: 14369/2016-SZDC-OR OVA-OTR-Ben

Vyřizuje: ing. Benková Jana

Telefon: 972 766 703

Fax: 972 766 104

Mobil: 602 544 847

E-mail: benkovaj@szdc.cz

Datum: 3.11. 2016

Ing. Petr Guňka

Zátor - Loučky 139

793 16 Zátor

Správa železniční dopravní cesty, státní organizace, Oblastní ředitelství Ostrava vydává

souhrnné stanovisko ke studii stavby

„Studie cyklostezky podél silnice I/57.“

Trať: Krnov – Opava východ v km 91,500 – 92,100 ve vzdálenosti do 60 metrů od osy koleje vpravo
TÚDÚ: 225202

Investor: Město Krnov, Hlavní náměstí 96/1, 794 01 Krnov 1

K uvedené studii máme tyto připomínky:

1. Nutno respektovat vyjádření SZDC, s.o., OR Ostrava, správy sdělovací a zabezpečovací techniky ze dne 17.10.2016 pod č.j. 13349/2016-SZDC-OR OVA-SSZT viz dopl. údaje + zakres
2. Správa tratí souhlasí s předloženou studií a požaduje dodržet tyto podmínky:
 - nesmí dojít k oslnění strojvedoucích vlaků osvětlením cyklostezky
 - povrchové vody nesmí být svedeny na pozemky ve vlastnictví SZDC, s.o. v úseku 0,150-0,300
 - upozorňujeme, že v rámci stavby: "Silnice I/57 Krnov - SV obchvat" bude zrušen železniční přejezd v km 91,724 (ul. Bližčické), dokud neproběhne tato stavba, bude železniční přejezd funkční
3. Správa mostů a tunelů. Byla splněna podmínka – navržení tělesa cyklostezky v min. vzdálenosti 3m od propustků v km 91,718 (navrženo 5,3m) a 91,731 (navrženo 5,5m).
4. Z hlediska majetkového nutno respektovat vyjádření SZDC, s.o., OR Ostrava, majetkového oddělení pod č.j. 13349/2016-MO(OTR) ze dne 3.11.2016
5. Obdobné vyjádření si zajistěte od ČD – Telematiky, a.s., centrální podatelna U2, Pod Tábořem 369/8a, 190 00 Praha 9 nebo na portále <http://vyjadreni.cdt.cz>

Požadujeme předložit další stupeň PD s vybranou variantou.

Toto vyjádření nelze použít pro ohlášení stavby, územní řízení ani stavební povolení.
Požadujeme předložit další stupeň PD respektující výše uvedené podmínky.

Ing. Libor Tkáč
náměstek ředitele
pro techniku

Ing. Jiří MACHO
ředitel Oblastního ředitelství Ostrava

Správa železniční dopravní cesty,
státní organizace
Oblastní ředitelství Ostrava
Muglinovská 1038/5, 702 00 Ostrava
IČ: 70994234, DIČ: CZ70994234
(04)

Za správnost: *mon*



Správa železniční dopravní cesty

Správa železniční dopravní cesty, státní organizace

Oblastní ředitelství Ostrava

Muglinovská 1038/5

702 00 OSTRAVA

Váš dopis zn.: 13349/2016
Ze dne: 11. 10. 2016
Naše zn.: 13349/2016-SŽDC-OR OVA-SSZT

Vyřizuje: Bc. Dalibor Wajda
Telefon: 972 766 434
Fax: 972 766 104
Mobil:
E-mail: Wajda@szdc.cz

Datum: 17. 10. 2016

INTERNÍ SDĚLENÍ

OTR – Ing. Jana Benková

Věc: Vyjádření k drážním podzemním kabelovým vedením a součástím zabezpečovacího a sdělovacího zařízení ve správě SŽDC, s. o., Oblastního ředitelství Ostrava – Správy sdělovací a zabezpečovací techniky (SSZT)

Vyjádření o prostorovém umístění (existenci) podzemních, nadzemních zabezpečovacích kabelových vedení a zařízení ve staveništi (trase).

Přesné vyznačení staveniště, trasy: **Krnov – Skrochovice km 91,500 – 92,100**

Název, účel stavby: **Studie cyklostezky podél silnice I/57**

Při realizaci Vámi plánovaných prací **dojde** k dotčení (souběhu, křížování) kabelových tras (zařízení) ve správě SŽDC, s. o., Oblastního ředitelství Ostrava – Správy sdělovací a zabezpečovací techniky, která jsou chráněna ochranným pásmem ve smyslu zákona č. 266/1994 Sb., o dráhách.

Na základě tohoto vyjádření **je** nutné požádat o jejich vytyčení.

Vyjádření pozbývá platnosti dne: 17. 10. 2018

Upozorňujeme, že o vyjádření je nutno požádat i u ČD-Telematika, a.s., centrální podatelna U2, Pod Tábořem 369/8a, 190 00 Praha 9 (není-li součástí souhrnného vyjádření).

Všeobecné podmínky

Při provádění zemních prací v blízkosti podzemních silnoproudých a slaboproudých kabelových vedení a jejich součástí je nutno:

- zajistit před zahájením zemních prací vytyčení kabelového vedení přímo na stanovišti (trase), nutno uvést značku tohoto vyjádření
- uvědomit organizaci, která vydala toto vyjádření o zahájení stavebních prací nejméně 15 dnů předem
- seznámit prokazatelně (pisemně) své zaměstnance, jichž se to týká, s polohou tohoto vedení (zařízení)
- upozornit na možnou odchylku $\pm 30\text{cm}$ uloženého vedení (zařízení) od polohy vyznačené ve výkresové dokumentaci
- upozornit své zaměstnance, aby dbali při pracích v těchto místech největší opatrnosti a ve vzdálenosti **1 metru** po každé straně vytyčené trasy vedení (zařízení) nepoužívali žádných mechanizačních prostředků (hloubicích strojů) a dodržovali platné bezpečnostní předpisy a ČSN
- uložit svým zaměstnancům, aby odkryté podzemní kabelové vedení (zařízení) řádně zajistili proti poškození a na tuto skutečnost upozornili správce zařízení (kabelu)
- dodržovat technologické postupy pokládky sítí technického vybavení (kabely, potrubí aj.) dle platných ČSN, TNŽ a předpisů a ostatních právních předpisů
- vyzve správce zařízení k provedení kontroly, zda není vedení (zařízení) viditelně poškozeno
- **ohlásit neprodleně každé poškození podzemního kabelového vedení a ostatního zařízení organizaci, která vydala toto vyjádření**
- při práci dodržet vyhlášku 48/1982 „Zemní práce“, v platném znění
- respektovat ochranná pásma správce kabelových a venkovních (trakčních) vedení a elektrických stanic dle § 46 zákona č. 458/2000 Sb., v platném znění

Vytyčení trasy

Je-li nutné vytyčení kabelových tras ve správě SŽDC, s. o., Oblastního ředitelství Ostrava, je vytyčení provedeno pracovníky SSZT. Vytyčení se děje na základě písemné objednávky a telefonické domluvy nejméně 2 týdny před požadovaným termínem vytyčení. Na objednávce uveďte číslo tohoto vyjádření, datum vydání, IČO, DIČ a bankovní spojení Vaší organizace, dále přiložte kopii výpisu z obchodního rejstříku a také situační schéma.

Objednávku zasílejte na adresu

Správa železniční dopravní cesty, s. o.
Oblastní ředitelství Ostrava
Správa sdělovací a zabezpečovací techniky
Muglinovská 1038/5
702 00 OSTRAVA

Kontakt: Vaškůj Radim
Tel.: 972 762 324
Mobil: 725 797 098
E-mail: Vaskuj@szdc.cz

Upozornění: V případě, že žadatel poškodí kabel (y), zařízení ve správě SŽDC, s. o., Oblastního ředitelství Ostrava:

- je povinen uhradit náklady na opravu a provozuschopnost,
- uhrazené náklady nenahrazují možné postihy ve smyslu zákona 127/2005 Sb., o elektronických komunikacích a dalších zákonů, zejména pak zákona číslo 500/2004 Sb., správní řád, v platném znění.


Doplňující údaje:

- Ochranné pásmo kabelové trasy (1m od osy krajního kabelu na každou stranu) ve správě SSZT požadujeme respektovat včetně nepojíždění těžkými mechanizmy mimo zpevněnou plochu.
- Ke kabelovým trasám a zařízení požadujeme zachovat snadný přístup z provozních důvodů (údržba, oprava a výměna).
- V příloze posíláme orientační polohopisnou situaci kabelových tras ve správě SSZT (1x soubor png) – požadujeme zakreslit do situace stavby a označit jako „SŽDC – SSZT“.
- Upozorňujeme, že v současné době probíhá v zájmové lokalitě stavba SŽDC, s. o. „Revitalizace trati Opava východ – Olomouc hl.n.“ v rámci které jsou mimo jiné budovány nové kabelové trasy a zařízení, zejména pak:
Technologický domek světelného přejezdového zabezpečovacího zařízení (v situaci jako „RD“).
Návěstidlo PŘSo v km 91,690.
- Cyklostezku požadujeme umístit ve vzdálenosti minimálně 1,5 od technologického domku přejezdu.
- Osvětlení cyklostezky nesmí být v kolizi s návěstní soustavou SŽDC, s. o. (nesmí být zaměnitelné s návěstidlem a nesmí oslňovat strojvedoucího).
- Z hlediska SSZT preferujeme variantu č. 2 nebo 3 a umístění cyklostezky mimo drážní pozemky.

Upozorňujeme, že nedodržení těchto podmínek je hrubým porušením právních povinností ve smyslu zákona č. 266/1994 Sb., o dráhách, v platném znění.

Správa železniční dopravní cesty,
státní organizace
Oblastní ředitelství Ostrava
Muglinovská 1038/5, 702 00 Ostrava
IČ: 70994234, DIČ: CZ70994234
(54)

Ing. Michaela Hanová
přednostka Správy
sdělovací a zabezpečovací techniky

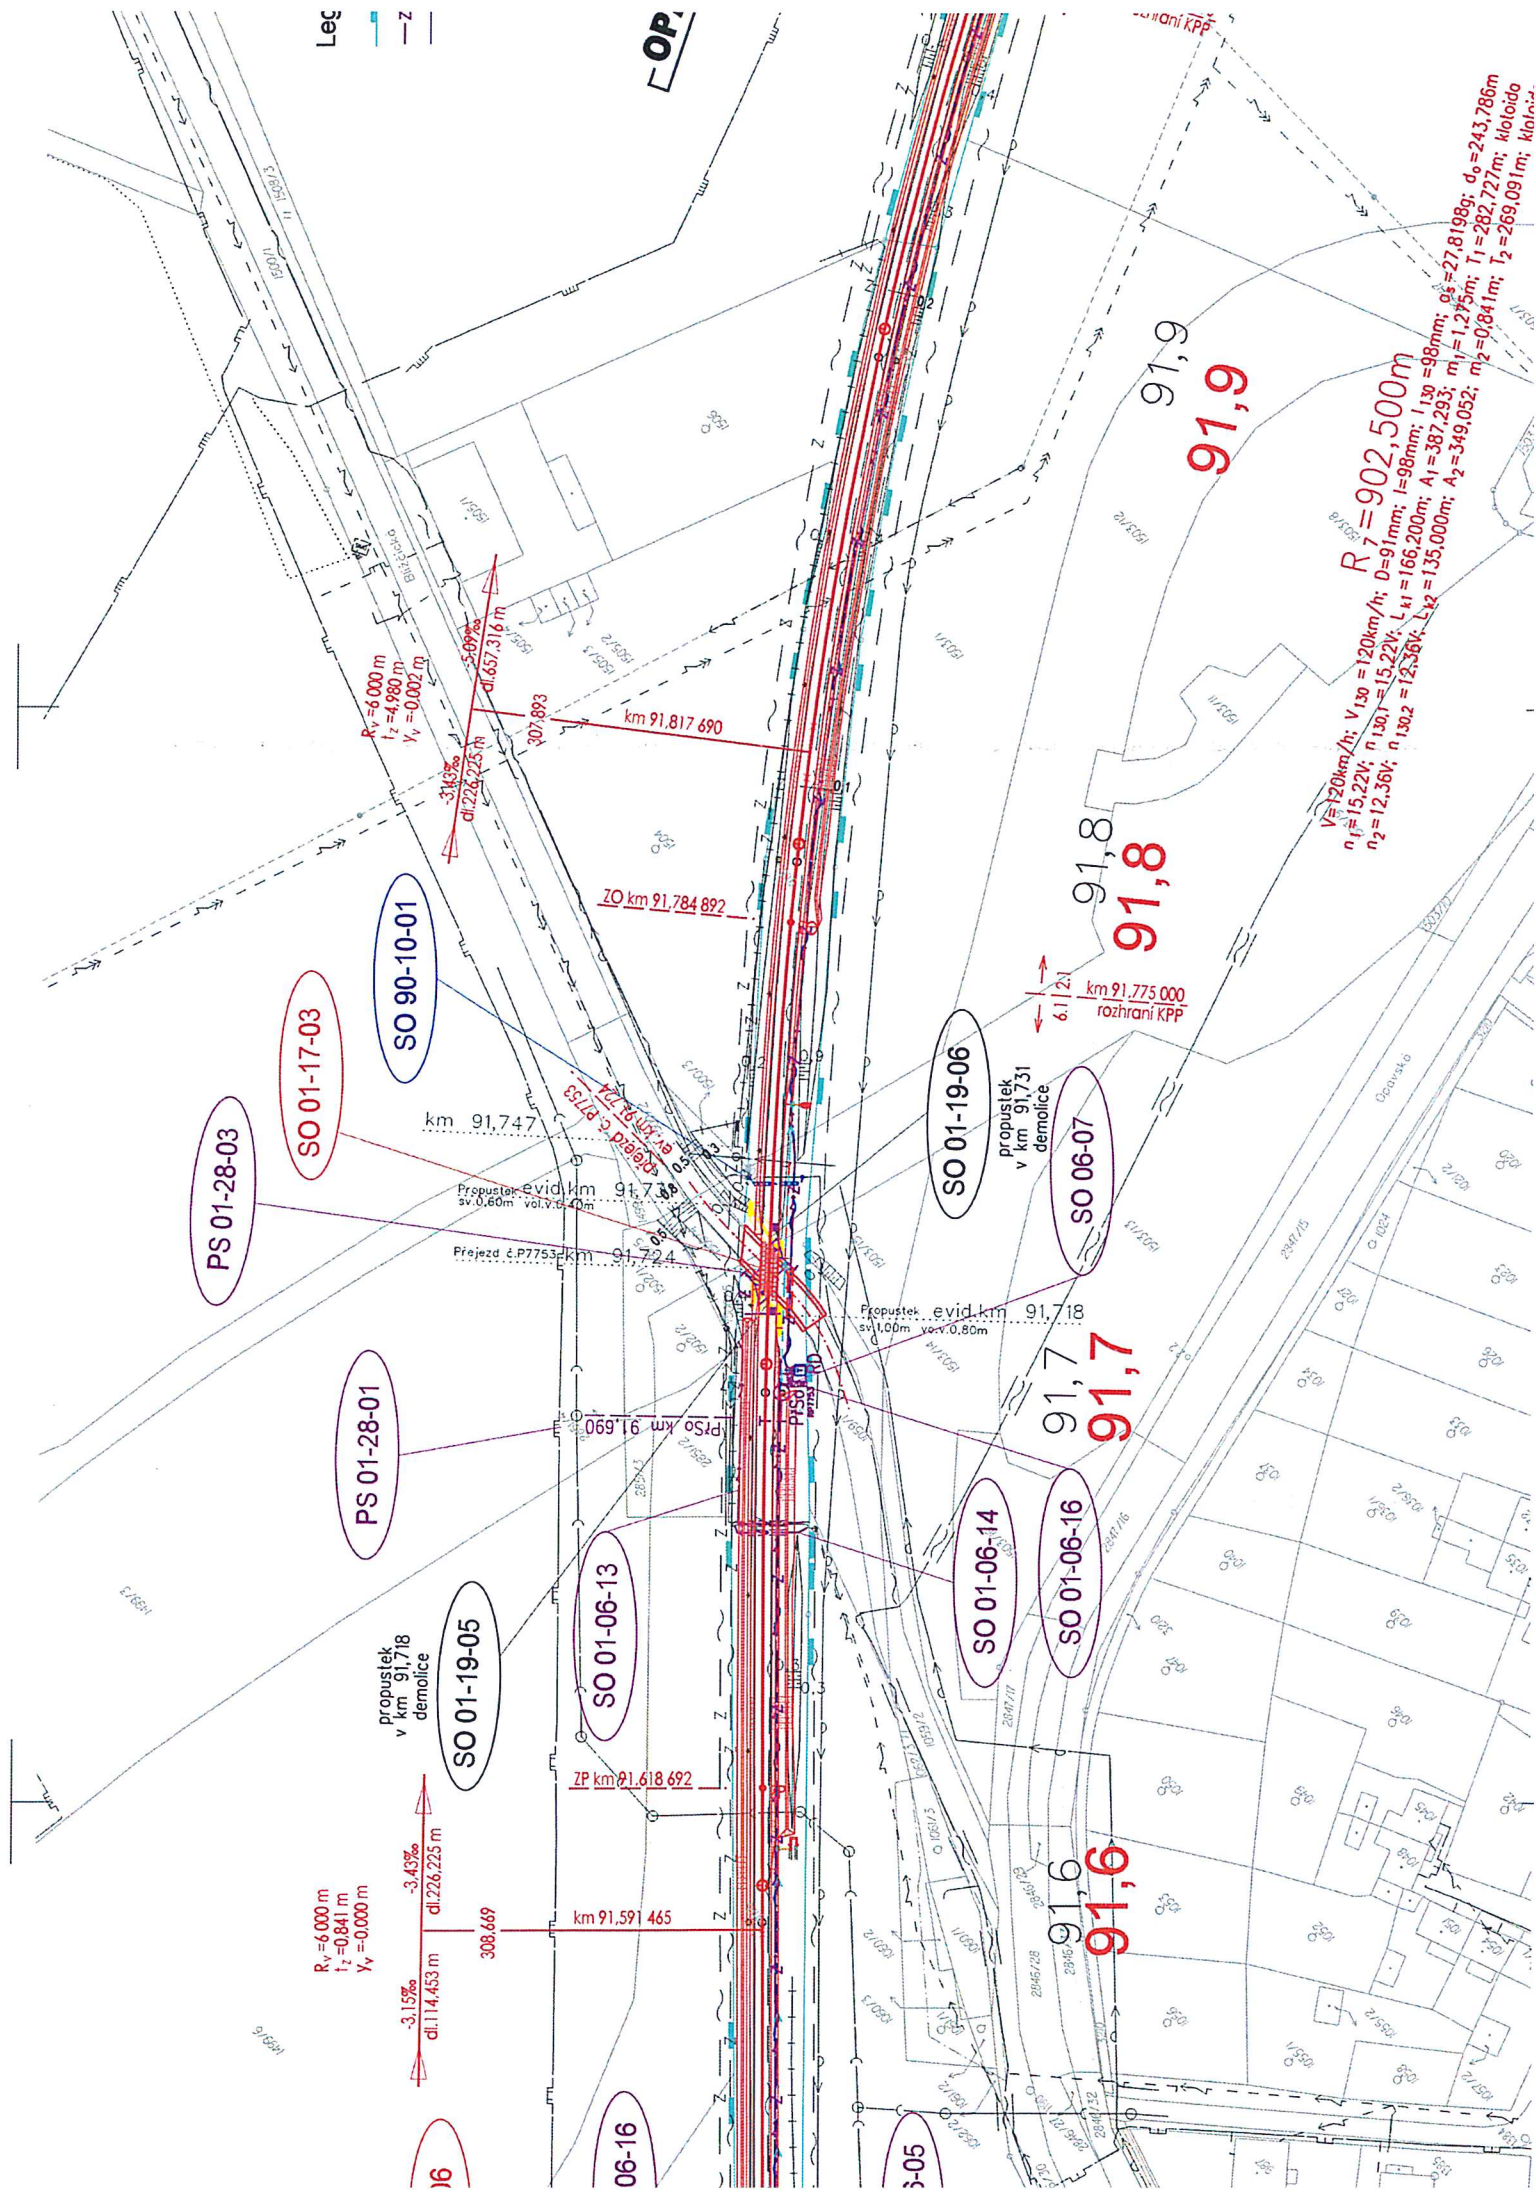

INTERNÍ SDĚLENÍ MAJETKOVÉHO ODDĚLENÍ

OTR OŘ OVA

Ing. Benková

zde

na vědomí: spis u VMO + ISPD Stavby

Odpověď na č.j. ze dne
13349/16/OTR
ze dne 11.10.2016 a 21.10.2016

Naše č.j.
13349/2016- MO (OTR)

Vyřizuje / telefon / e-mail
Ing. Michna / 9727 66 140 / Michna@szdc.cz

V Ostravě dne
3.11.2016

Věc: Stanovisko majetkového oddělení ke studii stavby

Stavba: **Studie cyklostezky podél silnice I/57**

Žadatel: Ing. Petr Gruňka, Zátor – loučky 139, 739 16 Zátor, tel.: 733 753 144

K posouzení předloženo: žádost, textová část, situace variant, profil, řez, v situačním řešení předloženém 21.10.2016.

Po posouzení dokumentace vydáváme toto stanovisko.

Stavbou dojde k dotčení pozemku p.č. 2851/1 k.ú. Opavské Předměstí ve vlastnictví České republiky s právem hospodaření Správy železniční dopravní cesty, státní organizace, ve správě Oblastního ředitelství Ostrava (dále jen SZDC), a to realizací a umístěním části stavby.

S předloženými variantami souhlasíme za předpokladu splnění následujících požadavků.

- 1) Požadujeme situovat cyklostezku mimo pozemek SZDC, v minimální vzdálenosti 1 m od hranice pozemku, tedy i část cyklostezky v km 0,15 – 0,25, včetně veřejného osvětlení, jeho kabeláže, včetně ochranného pásma kabeláže/osvětlení.
- 2) Požadujeme stavbu nesituovat do ochranných pásem zařízení/kabeláží dráhy.
- 3) Vyvolá-li stavba přeložky zařízení SZDC, pak požadujeme přeložku každého jednotlivého zařízení vyprojektovat jako samostatný stavební objekt.
- 4) Požadujeme předložit další stupeň dokumentace, splnění výše uvedených požadavků požadujeme prokázat kótováním.



Ing. Radek Michna
vedoucí majetkového oddělení



Správa železniční dopravní cesty

Správa železniční dopravní cesty, státní organizace

Oblastní ředitelství Ostrava

Muglinovská 1038/5

702 00 OSTRAVA

Váš dopis zn.: 13349/2016
Ze dne: 11.10.2016
Naše zn. (č.j.): 13349/16-SEE/678
Vyřizuje: Čabala Ivan
Telefon.: 972 762 202
Fax: 972 762 210
E-mail: Cabala@szdc.cz
Datum: 13.10.2016

INTERNÍ SDĚLENÍ

OTR – ing. Benková
Oblastní ředitelství Ostrava

Správa elektrotechniky a energetiky

I.

Věc: ŽÁDOST O VYJÁDŘENÍ K DRÁŽNÍM PODZEMNÍM SILNOPROUDÝM KABELOVÝM VEDENÍM A JEJICH SOUČÁSTÍM

Žádáme, podle §19 odst.22 vyhlášky č.5/1987 Sb. o dokumentaci staveb, o poskytnutí ověřených údajů o prostorovém umístění (existenci) drážních podzemních silnoproudých kabelových vedení a jejich součástí ve staveništi (trase):

„Studie cyklostezky podél silnice I/57“ (studie).
Trať SZDC Krnov Opava východ v km 91,500 - 92,100.

(přesné vyznačení staveniště /trasy/ podle místních poměrů) vyznačené v připojené situaci č. _____ v měřítku **1:1000** určené pro plánovanou stavbu,
a to ke dni: **říjen 2016**

.....
žadatel - podpis a razítko

II.

VYJÁDŘENÍ

Dílčí vyjádření pro Oblastní ředitelství Ostrava, OTR

Při realizaci Vámi plánovaných a v části I. vyznačených zemních prací **nedojde** ke styku (souběhu), křížování s drážními podzemními silnoproudými kabelovými vedeními a jejich součásti, která **jsou** chráněna ochranným pásmem.

Toto vyjádření pozbývá platnosti, jestliže se nezačne se stavebními pracemi uvedené stavby do dne: **říjen 2018**

Vyzýváme vás proto, aby se k nám dostavil vámi pověřený zaměstnanec dne _____, kdy mu bude umožněno potřebné zakreslení z technické dokumentace.

Odborné vyjádření:

Provádění zemních prací v blízkosti podzemních silnoproudých kabelových vedení a jejich součástí se povoluje za podmínek, že žadatel :

- zajistí před zahájením zemních prací vytýčení kabelového vedení přímo na stanovišti (trase), nutno uvést značku tohoto vyjádření
- uvědomí organizaci, která vydala toto vyjádření o zahájení stavebních prací nejméně 15 dnů předem
- seznámí prokazatelně (písemně) své zaměstnance, jichž se to týká, s polohou tohoto vedení (zařízení)
- upozorní na možnou odchylku uloženého vedení (zařízení) od výkresové dokumentace (v metrech)
- vyzve své zaměstnance, aby dbali při pracích v těchto místech největší opatrnosti a ve vzdálenosti 1 metru po každé straně vytýčené trasy vedení (zařízení) nepoužívali žádných mechanizačních prostředků (hloubicích strojů) a dodržovali platné bezpečnostní předpisy a ČSN
- uloží svým zaměstnancům, aby odkryté podzemní kabelové vedení (zařízení) řádně zajistili proti poškození a na tuto skutečnost upozorní správce zařízení (kabelu)
- bude dodržovat technologické postupy pokládky sítí technického vybavení (kabely, potrubí aj.) dle platných ČSN, TNŽ a předpisů SŽDC a ostatních právních předpisů
- vyzve správce zařízení k provedení kontroly, zda není vedení (zařízení) viditelně poškozeno
- ohlásí neprodleně každé poškození podzemního kabelového vedení a ostatního zařízení elektrodispečinku: elektrodispečer I.: č.tel.:972 762 581; elektrodispečer II.: č.tel.:972 762 683
- bude respektovat ochranná pásma správců kabelových a venkovních (trakčních) vedení a elektrických stanic dle § 46 zákona č. 458/2000 Sb.

Doplňující připomínky:

Upozorňujeme, že nedodržení těchto podmínek je hrubým porušením právních povinností dle zákona o drahách č. 266/1994 Sb.

~~Polohu drážního podzemního kabelového vedení nn ☐, záv. kabel vn 22 kV a záv. Kabel nn ☐, nn DOÚO~~
~~☐ naskenoval podle podkladů dokumentace dne: _____~~

za technické oddělení SEE
Oblastní ředitelství Ostrava



.....
podpis a razítko


Ing. Jaromír Hubáč
Přednosta

Správy elektrotechniky a energetiky
Oblastní ředitelství Ostrava