


VZOROVÝ ŘEZ ZPEVNĚNÝCH PLOCH
M 1:50

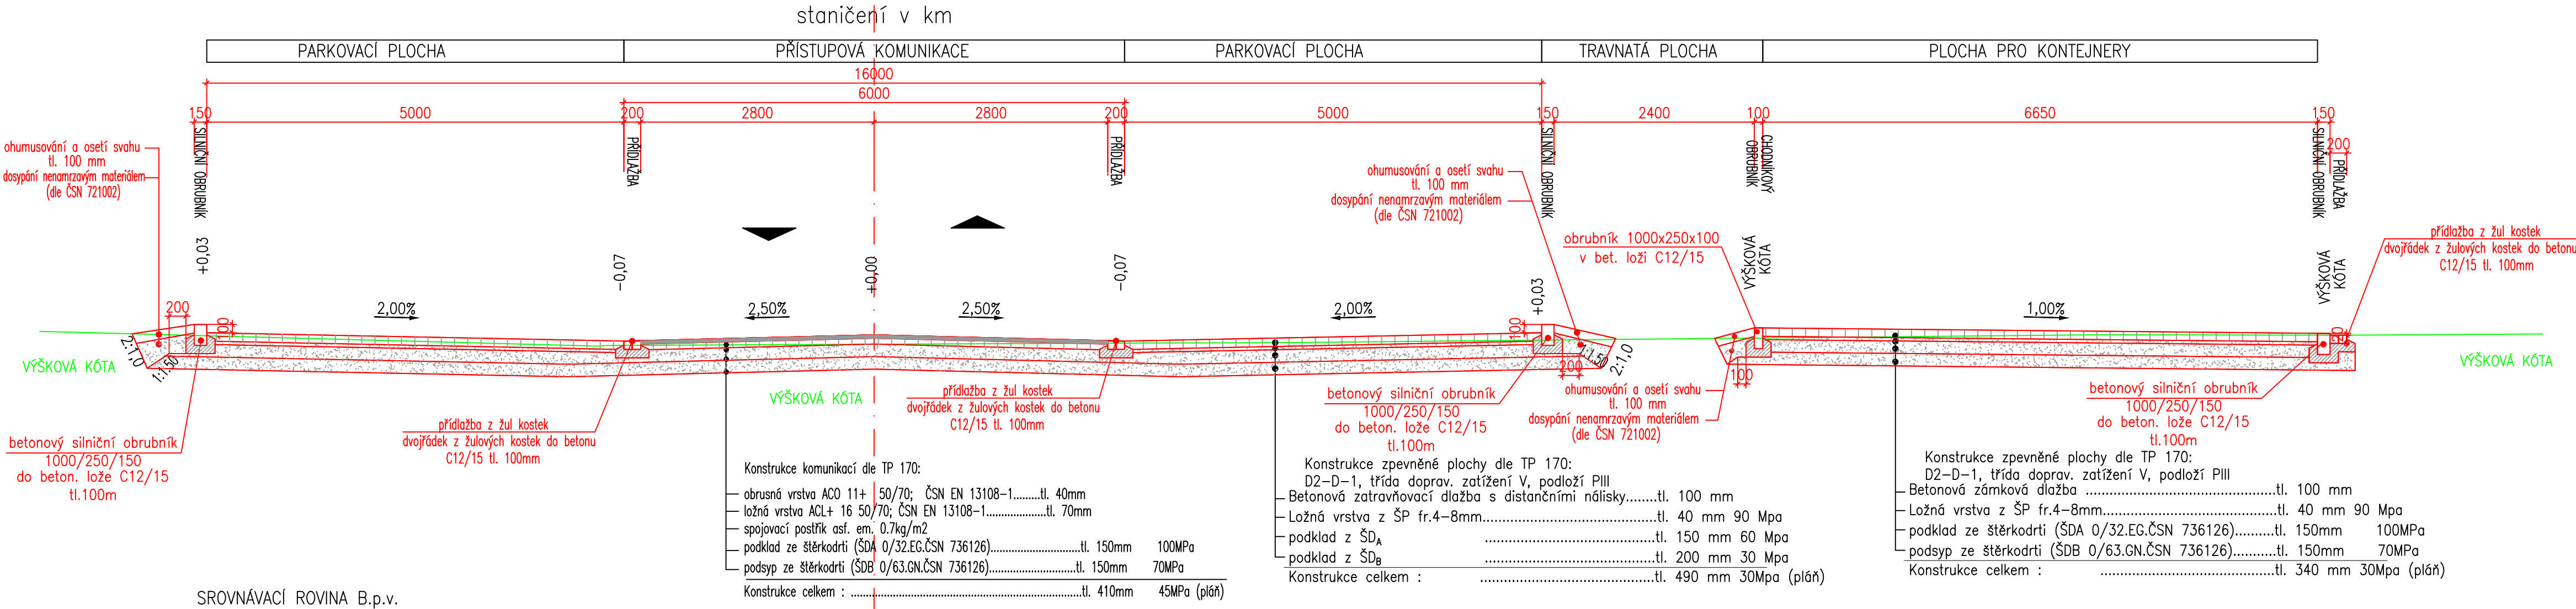

Souřadnicový systém: S-JTSK
Výškový systém: B.p.v.

PROJEKTANT	KONTROLA	ZODP.PROJEKTANT	VIAT, s.r.o. Projekční kancelář IČ 05705398 Lidická 700/19 602 00 Brno		
Ing. Guřka	Ing. Guřka	Ing. Guřka			
INVESTOR: Město Krnov, Hlavní náměstí 1, 79401 Krnov					
KRAJ:	Moravskoslezský	KATASTR. ÚZEMÍ: Krnov Horní předměstí			
STAVBA: Parkoviště ulice U Nových staveb, Krnov				FORMÁT	3xA4
				DATUM	06/2018
				ZAKÁZKA ČÍSLO	06/2018
				STUPEŇ	PDPS
OBSAH:	Vzorový příčný řez			MĚŘÍTKO : 1:50	ČÍSLO VÝKRESU: 101.2.3.