


ŘEZ A-A

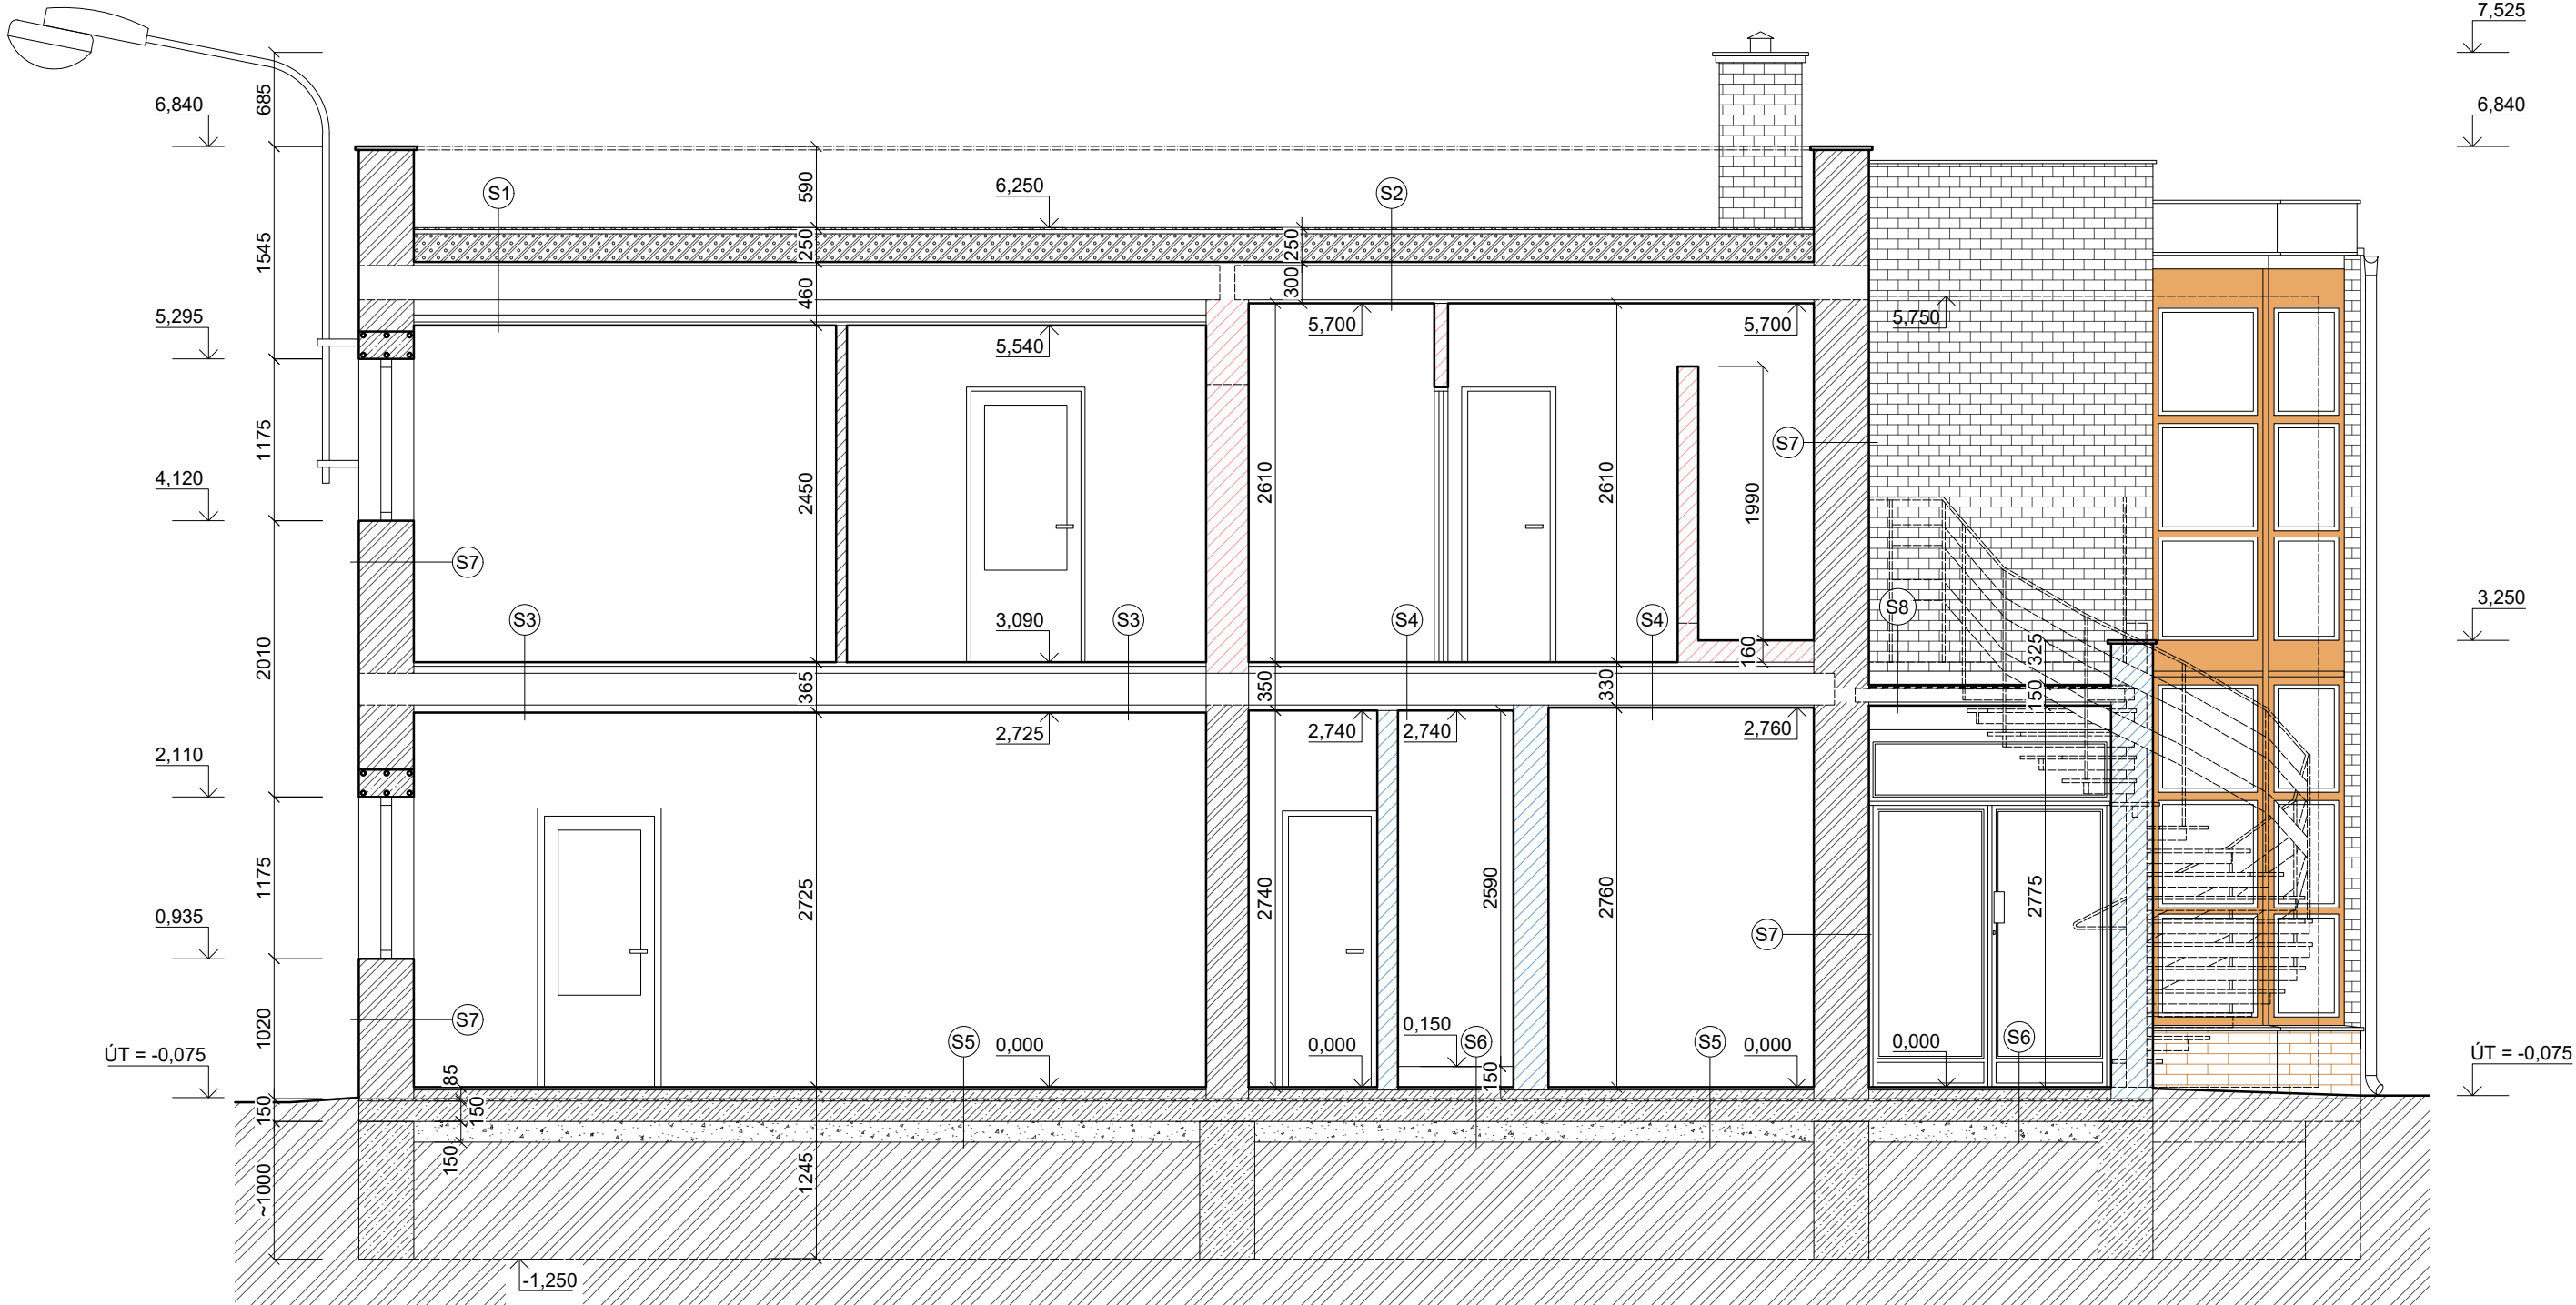

LEGENDA HMOT

	ZDIVO ZE ŠKVÁROBETONOVÝCH BLOKŮ		PŮVODNÍ ZEMINA
	ZDIVO Z CÍHEL PLNÝCH		PŮVODNÍ ZEMINA
	ZDIVO Z VÁPENOPÍSKOVÝCH BLOKŮ		KERAMICKÝ OBKLAD
	PROSTÝ BETON		ZDIVO Z VÁPENOPÍSKOVÝCH BLOKŮ
	ŽELEZOBETON		OCELOHLINÍKOVÁ PROSKLENÁ STĚNA
	SPÁDOVÁ VRSTVA - ŠKVÁROBETON		HYDROIZOLACE

POZN.: KONSTRUKCE ŽB STOPŮ JE POUZE ODHAĐOVANÁ - SONDY NEBYLY PROVEDENY.

SKLADBY KONSTRUKCÍ

- S1** - HYDROIZOLACE - ŽIVIČNÁ KRYTINA

 - PENETRAČNÍ NÁTĚR
 - SPÁDOVÁ VRSTVA - ŠKVÁROBETON tl.max 250 mm
 - ŽB KONSTRUKCE STROPU tl. 250 mm
 - VZDUCHOVÁ MEZERA
 - NOSNÁ KONSTRUKCE PODHLEDU - DŘEVĚNÝ ROŠT
 - PODBITÍ
 - JÁDROVÁ OMÍTKA VPC tl. 20 mm
 - ŠTUKOVÁ OMÍTKA tl. 5 mm
 - VNITŘNÍ MALBA
- S2** - HYDROIZOLACE - ŽIVIČNÁ KRYTINA

 - PENETRAČNÍ NÁTĚR
 - SPÁDOVÁ VRSTVA - ŠKVÁROBETON tl.max 250 mm
 - ŽB KONSTRUKCE STROPU tl. 250 mm
 - JÁDROVÁ OMÍTKA VPC tl. 20 mm
 - ŠTUKOVÁ OMÍTKA tl. 5 mm
 - VNITŘNÍ MALBA
- S3** - NÁŠLAPNÁ VRSTVA Z PVC, LEPIDLO tl. 4 mm

 - BETONOVÁ MAZANINA tl. 80 mm
 - ŽB KONSTRUKCE STROPNU tl. 250 mm
 - JÁDROVÁ OMÍTKA VPC tl. 20 mm
 - ŠTUKOVÁ OMÍTKA tl. 5 mm
 - VNITŘNÍ MALBA
- S4** - KERAMICKÁ DLAŽBA, LEPÍCÍ TMEL tl. 20 mm

 - BETONOVÁ MAZANINA tl. 50 mm
 - ŽB KONSTRUKCE STROPNU tl. 250 mm
 - JÁDROVÁ OMÍTKA VPC tl. 20 mm
 - ŠTUKOVÁ OMÍTKA tl. 5 mm
 - VNITŘNÍ MALBA
- S5** - NÁŠLAPNÁ VRSTVA Z PVC, LEPIDLO tl. 4 mm

 - BETONOVÁ MAZANINA VYZTUŽENA SVAŘOVANOU SÍTÍ 100x100x5 tl. 80 mm
 - IZOLACE PROTI ZEMNÍ VLNKOSTI
 - ŽB ZÁKLADOVÁ DESKA tl. 150 mm
 - ZHUTNĚNÝ ŠTĚRKOVÝ PODSYP tl. 150 mm
 - PŮVODNÍ ZEMINA
- S6** - KERAMICKÁ DLAŽBA, LEPÍCÍ TMEL, PENETRAČNÍ NÁTĚR tl. 20 mm

 - BETONOVÁ MAZANINA VYZTUŽENA SVAŘOVANOU SÍTÍ 100x100x5 tl. 80 mm
 - IZOLACE PROTI ZEMNÍ VLNKOSTI
 - ŽB ZÁKLADOVÁ DESKA tl. 150 mm
 - ZHUTNĚNÝ ŠTĚRKOVÝ PODSYP tl. 150 mm
 - PŮVODNÍ ZEMINA
- S7** - MALBA

 - ŠTUKOVÁ OMÍTKA tl. 5 mm
 - JÁDROVÁ OMÍTKA VPC tl. 25 mm
 - ŠKVÁROBETONOVÉ TVÁRNICE tl. 400 mm
- S8** - FALCOVANÁ PLECHOVÁ STŘEŠNÍ KRYTINA

 - POJISTNÁ HYDROIZOLACE
 - ŽB DESKA tl. 100 mm
 - JÁDROVÁ OMÍTKA VPC tl. 25 mm
 - ŠTUKOVÁ OMÍTKA tl. 5 mm
 - VNITŘNÍ MALBA

DEMOLICE OBJEKTU
ALBRECHTICKÁ 2270/33a, KRNOV

INVESTOR: MĚSTO KRNOV, HLAVNÍ NÁMĚSTÍ 96/1, 794 01 KRNOV

RZ 106-2018/08
ČERVENEC 2018
BOURACÍ PRÁCE
měřítko ozn.výkr.
1:50 D.1.b3

PROJEKTANT R. ZATLOUKAL	VYPRACOVAL BC. J. UHEREK	AUTORIZOVAL ING. G. AKRITIDIS	PARÉ ČÍSLO	ŘEZ A-A D. VÝKRESOVÁ DOKUMENTACE
----------------------------	-----------------------------	----------------------------------	------------	-------------------------------------