



POSTUP DEMONTÁŽE

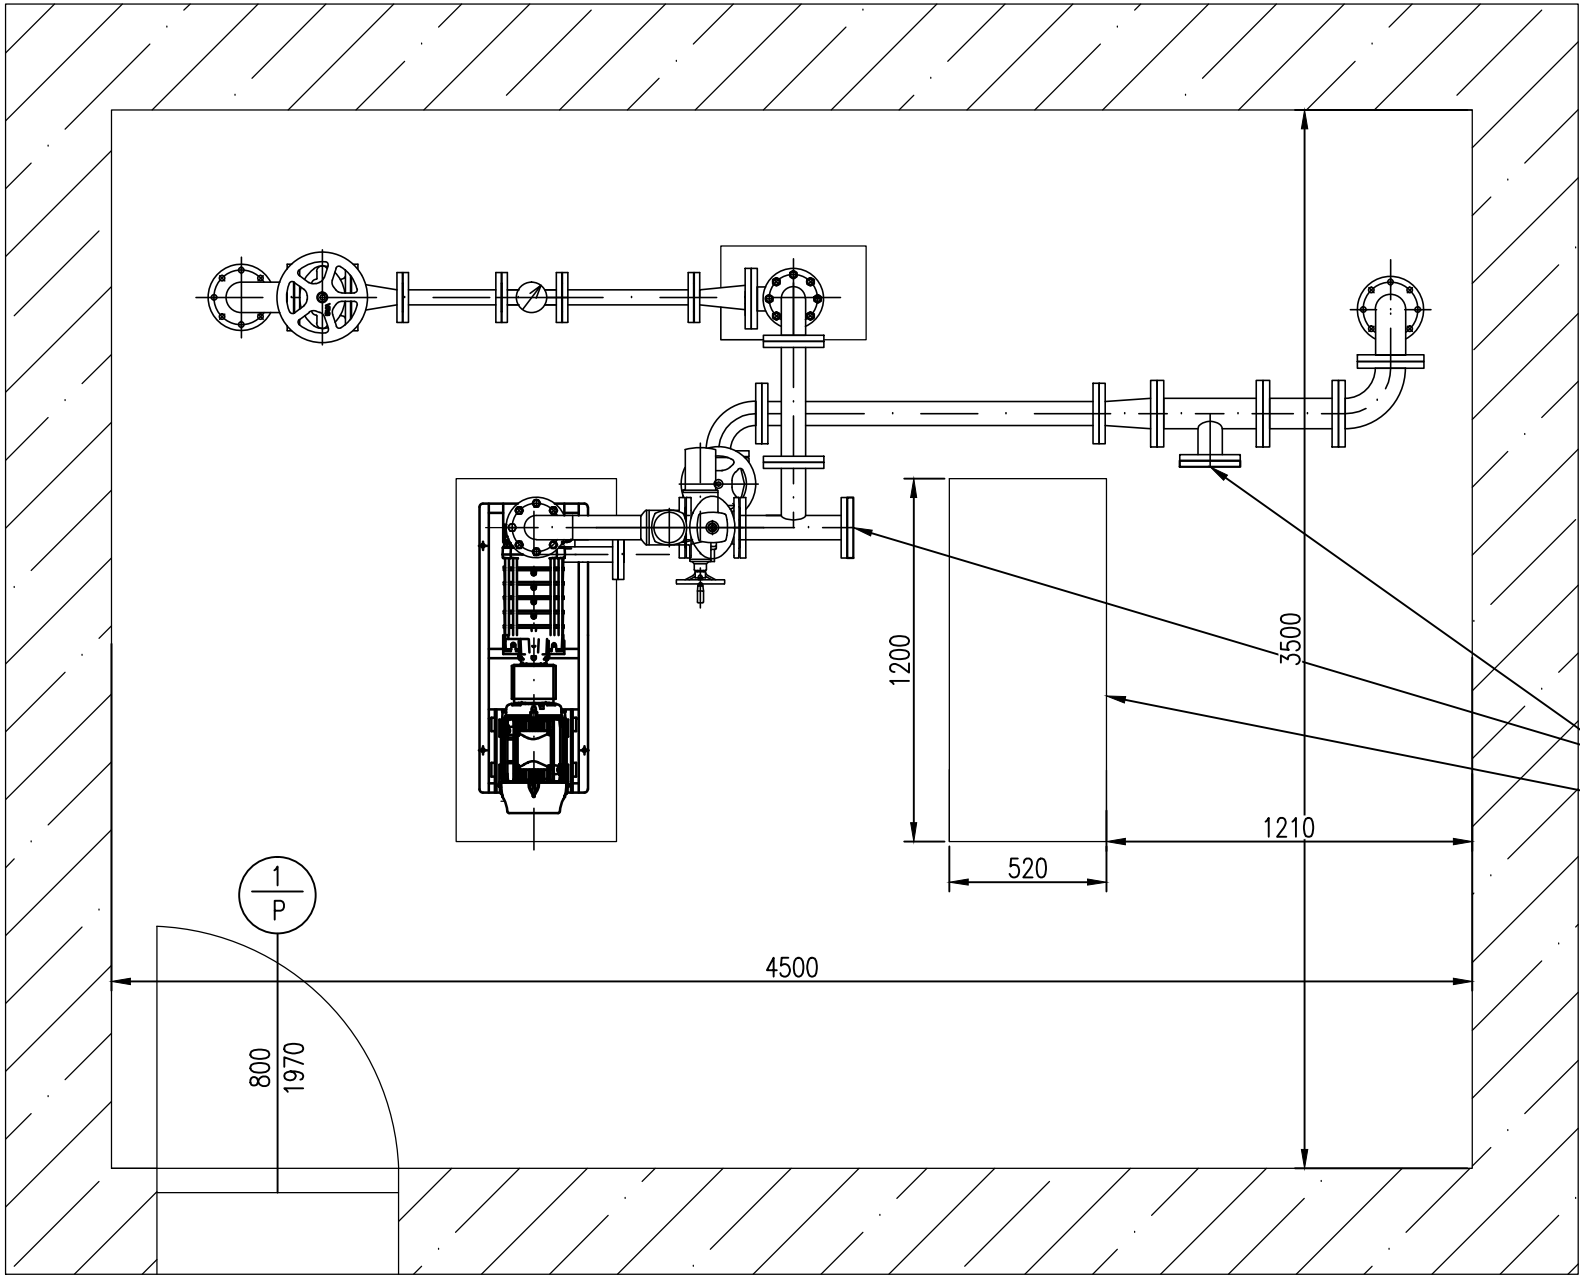


PROVIZORNÍ ZASLEPOVACÍ PŘÍRUBA DN80
VYSPRAVENÍ A ZAČISTĚNÍ ZÁKLADKU ČERPADLA
PŘED MONTÁŽÍ NOVÝCH ČERPADEL

POSTUP MONTÁŽE

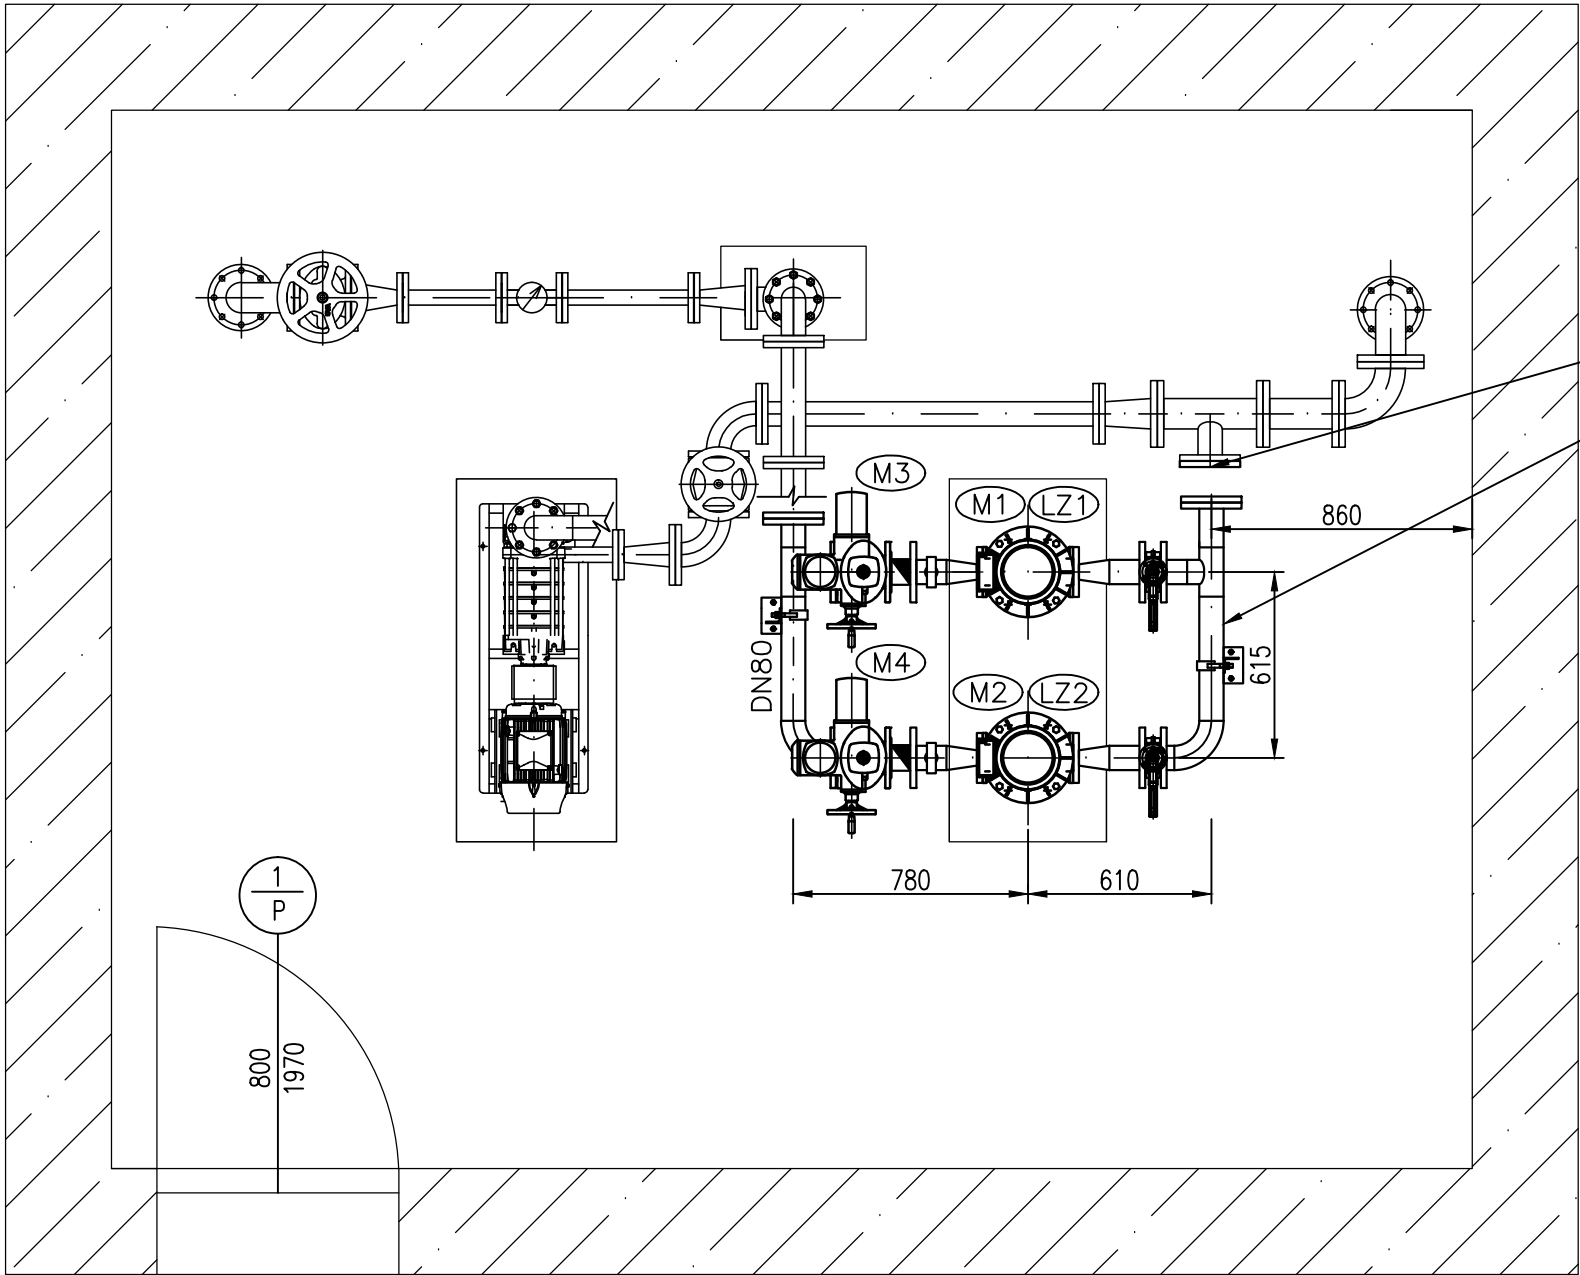

PROVIZORNÍ ZASLEPOVACÍ PŘÍRUBA DN80
NOVÁ TECHNOLOGIE

2.					
1.					
Změna	Datum	Schválil	Popis		
Vypracoval	ING. PUPÍK		Zakázkové číslo 3341		
Ved. projektant	STRNADEL		Datum		
Kontrola	ING. HÁZ		07 / 2018		
Objednatel Krnovské vodovody a kanalizace, s.r.o,					
Stavba ČS Ježník			Měřítko	1:25	Kopie č.
			Stupeň	DPS	
			Formát	4xA4	
Obsah POSTUP MONTÁŽE			Evidenční číslo dokumentace		
			0928 / 3341 – D.2.1.4		