


# pavilón A

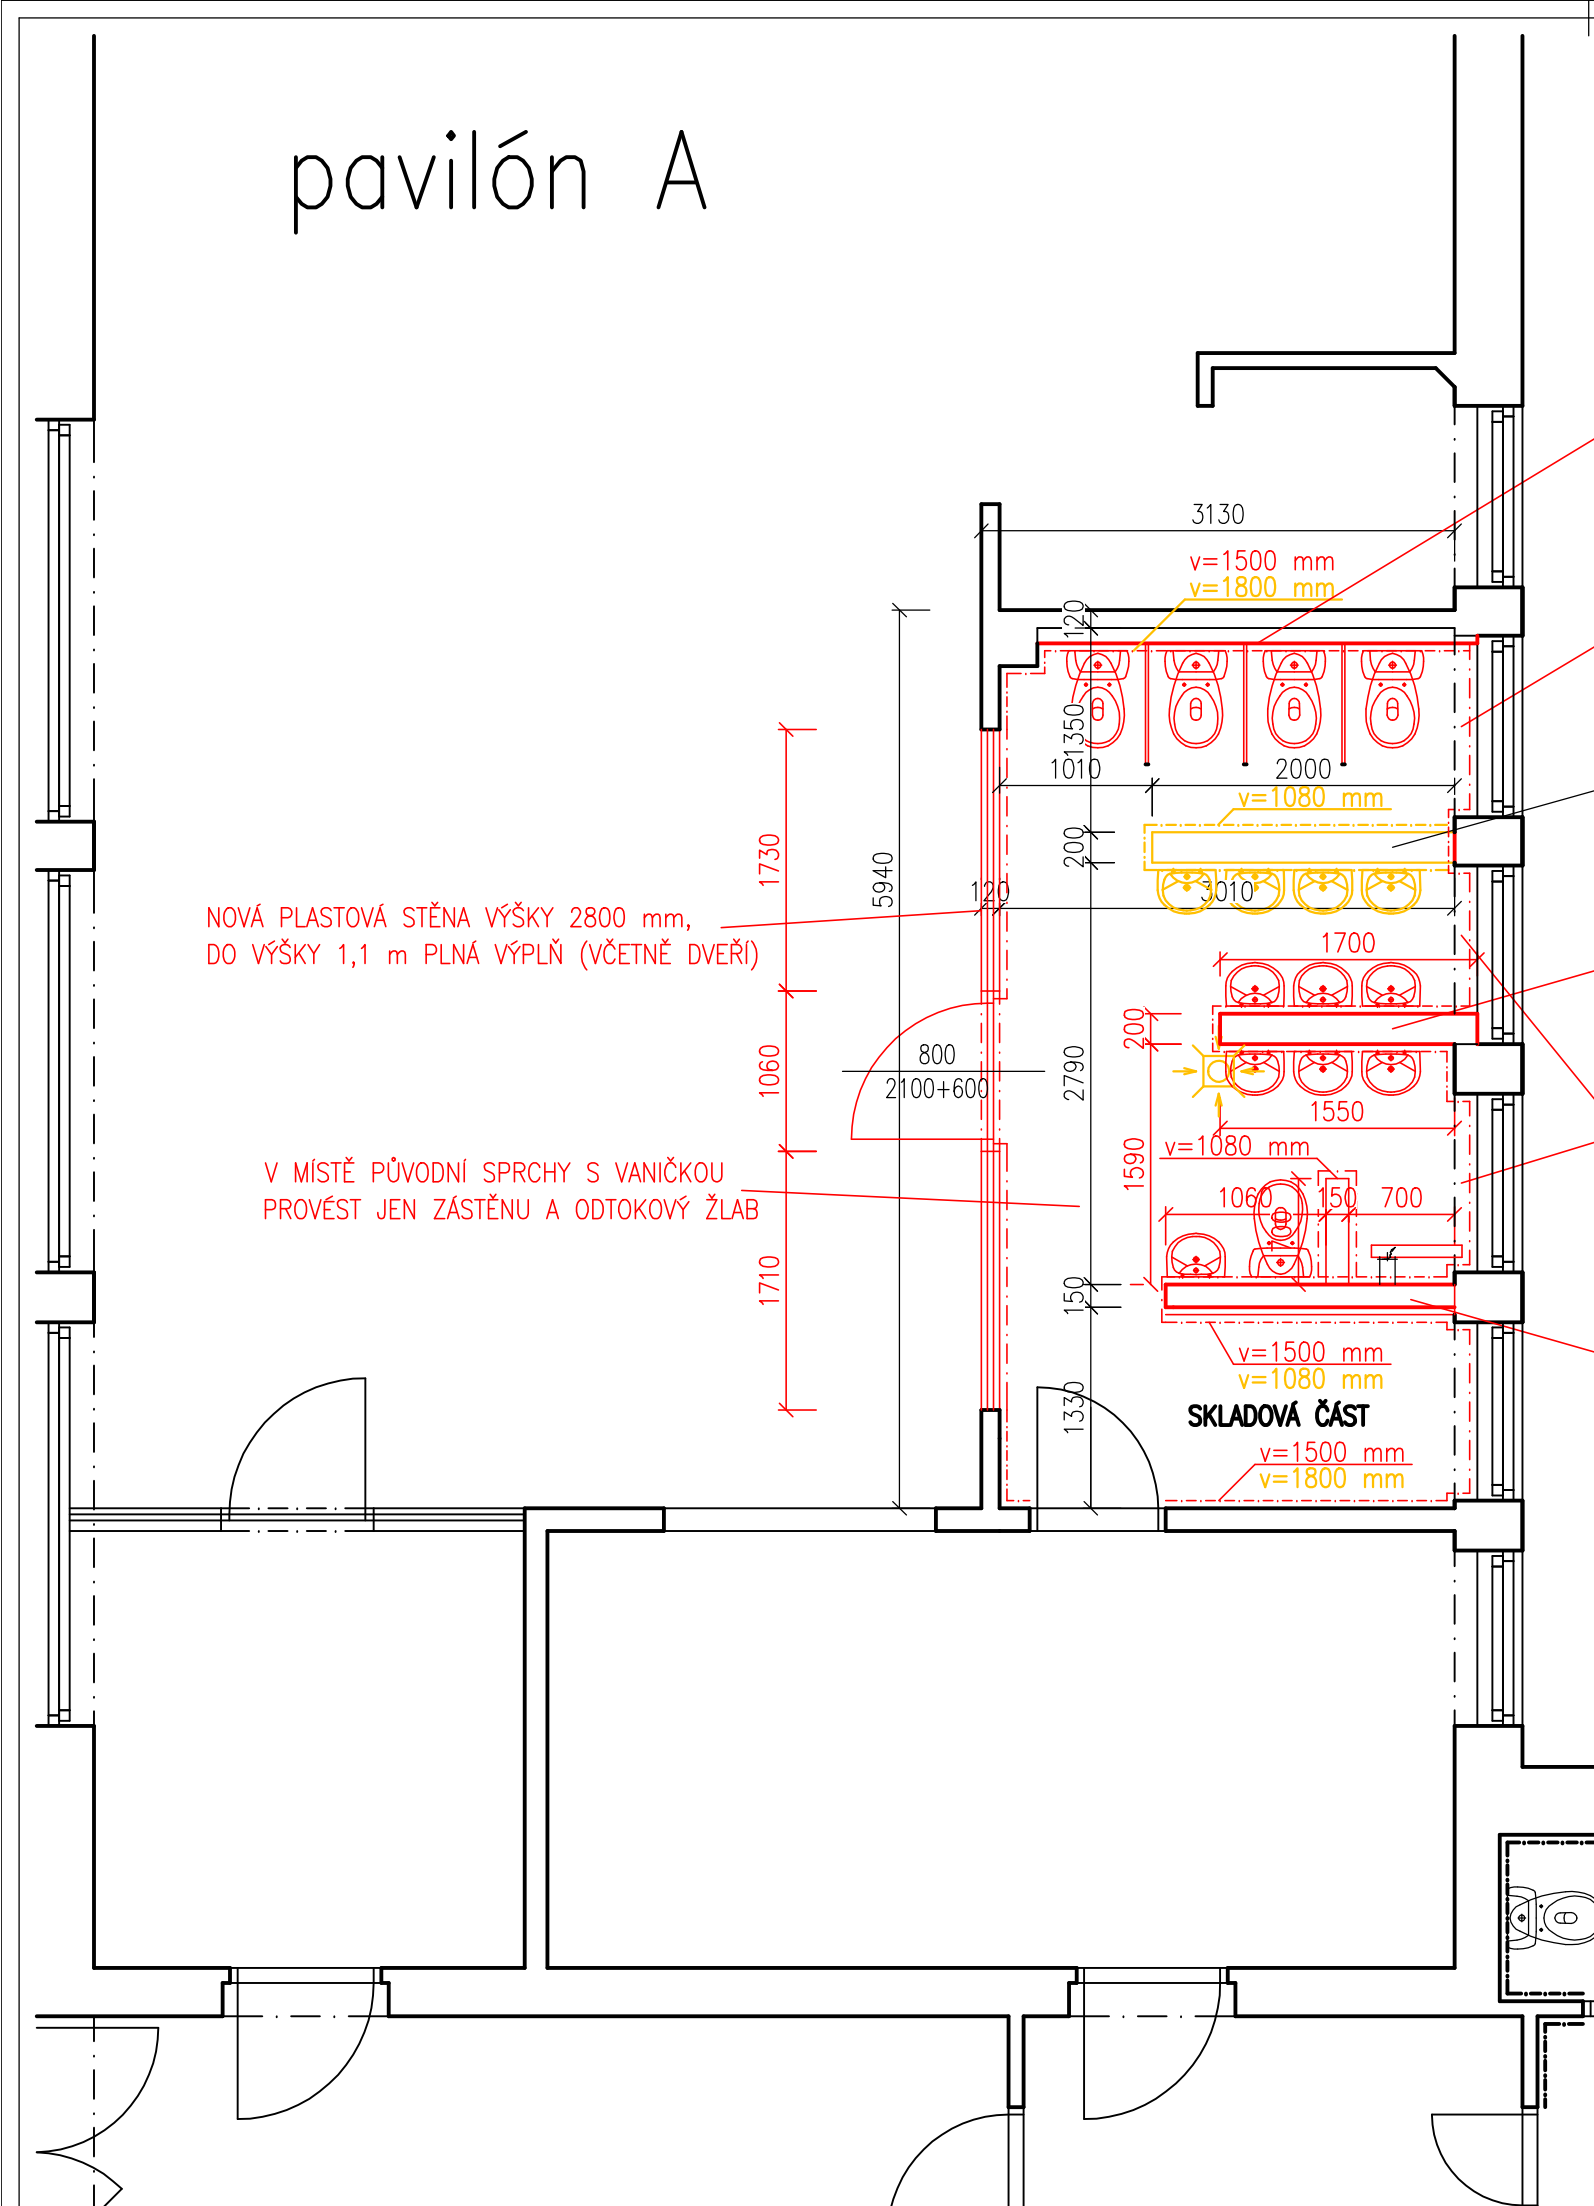

## POZNÁMKA

STÁVAJÍCÍ KERAMICKÉ OBKLADY BUDOU ODSTRANĚNY, STÁVAJÍCÍ KERAMICKÁ DLAŽBA BUDE ODSTRANĚNA A PODLAHA BUDE ROZEBRÁNA NA PŮVODNÍ HYDROIZOLAČNÍ VRSTVU A ROZNAŠECÍ ZÁKLADOVOU DESKU. NA STÁVAJÍCÍ IZOLACI BUDE PROVEDENA NOVÁ STĚRKOVÁ IZOLACE S VYNESENÍM 400mm NA STÁVAJÍCÍ ZDĚNÉ KONSTRUKCE. TATO IZOLACE BUDE PROVEDENA POUZE V RÁMCI MÍSTNOSTI SOCIÁLNÍHO ZÁZEMÍ – DO PODLAHOVÝCH KONSTRUKCÍ TŘÍD NEBUDE VŮBEC NIJAK ZASAHOVÁNO. SPÁDOVÁ VRSTVA NAD IZOLACÍ BUDE PROVEDENA DLE TLOUŠTKY VYBOURANÉ PODLAHY Z BETONOVÉ MAZANINY VE SPÁTDU K PODLAHOVÉ VPUSTI. STÁVAJÍCÍ ŽEBROVÁ OTOPNÁ TĚLESA BUDOU VYMĚNĚNA ZA NOVÁ – 1x DESKOVÉ TĚLESO, 2x TRUBKOVÉ TĚLESO. BUDE PROVEDENA NOVÁ PODLAHA S NÁŠLAPNOU VRSTVOU Z KERAMICKÉ DLAŽBY O FORMÁTU MIN. 600x600mm. NOVÉ OBKLADY BUDOU PROVEDENY DO VÝŠKY 1500 mm (FORMÁTY VĚTŠÍCH ROZMĚRŮ). VE STÁVAJÍCÍM OBJEKTU JE OSAZENA SPOLEČNÁ MÍSÍCÍ BATERIE, KTERÁ JE MIMO DOSAH DĚTÍ. POKUD BY BYLA MÍSÍCÍ BATERIE V RÁMCI BOURACÍCH PRACÍ SOUČASTÍ ODSTRAŇOVANÉ ČÁSTI, BUDE PŘED ZAHÁJENÍM TĚCHTO PRACÍ Z DEMONTOVÁNA A PŘI PROVÁDĚNÍ NOVÝCH ROZVODŮ VODY OSAZENA ZPĚT. NOVÁ NÁŠLAPNÁ VRSTVA V SOCIÁLNÍM ZÁZEMÍ BUDE PROVEDENA Z KERAMICKÉ DLAŽBY S PROTISKLUZOVOU ÚPRAVOU (DLAŽBA MUSÍ SPLŇOVAT SNADNÉ ČIŠTĚNÍ A SNADNOU OMYVATELNOST). PO ODSTRANĚNÍ ČÁSTI ROZVODŮ VODY A KANALIZACE JE NUTNO TYTO ROZVODY ZASLEPIT A PROVÉST TLAKOVOU ZKOUŠKU PRO OVĚŘENÍ MOŽNOSTI UNÍKU VODY A SPLAŠKOVÉ VODY DO VRSTEV PODLAHY. PODLAHY BUDOU NOVĚ VYSPÁDOVÁNY KE ŽLABU SPRCHOVÉHO KOUTU!!!

PŘI REALIZACI KOUPELEN JE NUTNÉ POČÍTAT SE ZVÝŠENOU VLHKOSTÍ STÁVAJÍCÍCH KONSTRUKCÍ. PŘED SAMOTNÝM PROVÁDĚNÍM STĚRKOVÉ IZOLACE S PŘETAŽENÍM NA TYTO KONSTRUKCE JE NUTNÉ PROVÉST JEJICH ODVLHČENÍ!!!

NOVÉ WC UDĚLAT JAKO ZÁVĚSNÉ, MEZI JEDNOTLIVÉ ZAŘÍZOVACÍ PŘEDMĚTY PROVÉST ZÁSTĚNY. PŘEDSTĚNU PRO ZAVĚŠENÍ WC UDĚLAT DO VÝŠKY 1150 mm Z SDK. NAPOJENÍ ODPADNÍHO POTRUBÍ 230 mm NAD PODLAHOU (STŘED POTRUBÍ). VÝŠKA SEDACÍ PLOCHY 410 mm NAD PODLAHOU.

STÁVAJÍCÍ ŽEBROVÉ OTOPNÉ TĚLESO BUDE ODSTRANĚNO A NAHRAZENO NOVÝM DESKOVÝM OTOPNÝM TĚLESEM

STÁVAJÍCÍ ZDĚNÁ STĚNA BUDE ODSTRANĚNA VČETNĚ ZAŘÍZOVACÍCH PŘEDMĚTŮ A OBKLADU (VÝŠKA STĚNY vč. OBKLADU 1080 mm)

NOVÁ STĚNA ZDĚNÁ vč. NOVÉHO KER. OBKLADU. VÝŠKA STĚNY 1080 mm. ZAŘÍZOVACÍ PŘEDMĚTY UMYVADLA OSADIT VÝŠE, SAMOTNÁ UMYVADLA BUDOU VĚTŠÍ (JEDNÁ SE O NEJSTARŠÍ ROČNÍK).

NOVÉ TRUBKOVÉ OTOPNÉ TĚLESO POD OKNEM. ODSTRANĚNÍ STÁVAJÍCÍHO ŽEBROVÉHO OTOPNÉHO TĚLESA

V MÍSTĚ PŮVODNÍ ZDĚNÉ STĚNY PROVÉST STĚNU NOVOU Z PLYNOSILIKÁTŮ TL. 150mm, NOVÁ STĚNA BUDE OBLOŽENA KERAMICKÝM OBKLADEM JAK ZE STRANY WC TAK I ZE STRANY SKLADOVÉ ČÁSTI DO VÝŠKY 1500mm

<div><div>JANKO</div><div><div></div><div></div><div></div><div></div><div></div><div></div><div></div><div></div><div></div><div></div><div></div><div></div><div></div><div></div><div></div><div></div><div></div><div></div><div></div><div></div><div></div><div></div><div></div><div></div><div></div><div></div><div></div><div></div><div></div><div></div><div></div><div></div><div></div><div></div><div></div><div></div><div></div><div></div><div></div><div></div><div></div><div></div><div></div><div></div><div></div><div></div><div></div><div></div><div></div><div></div><div></div><div></div><div></div><div></div><div></div><div></div><div></div><div></div><div></div><div></div><div></div><div></div><div></div><div></div><div></div><div></div><div></div><div></div><div></div><div></div><div></div><div></div><div></div><div></div>