


ŘEZ

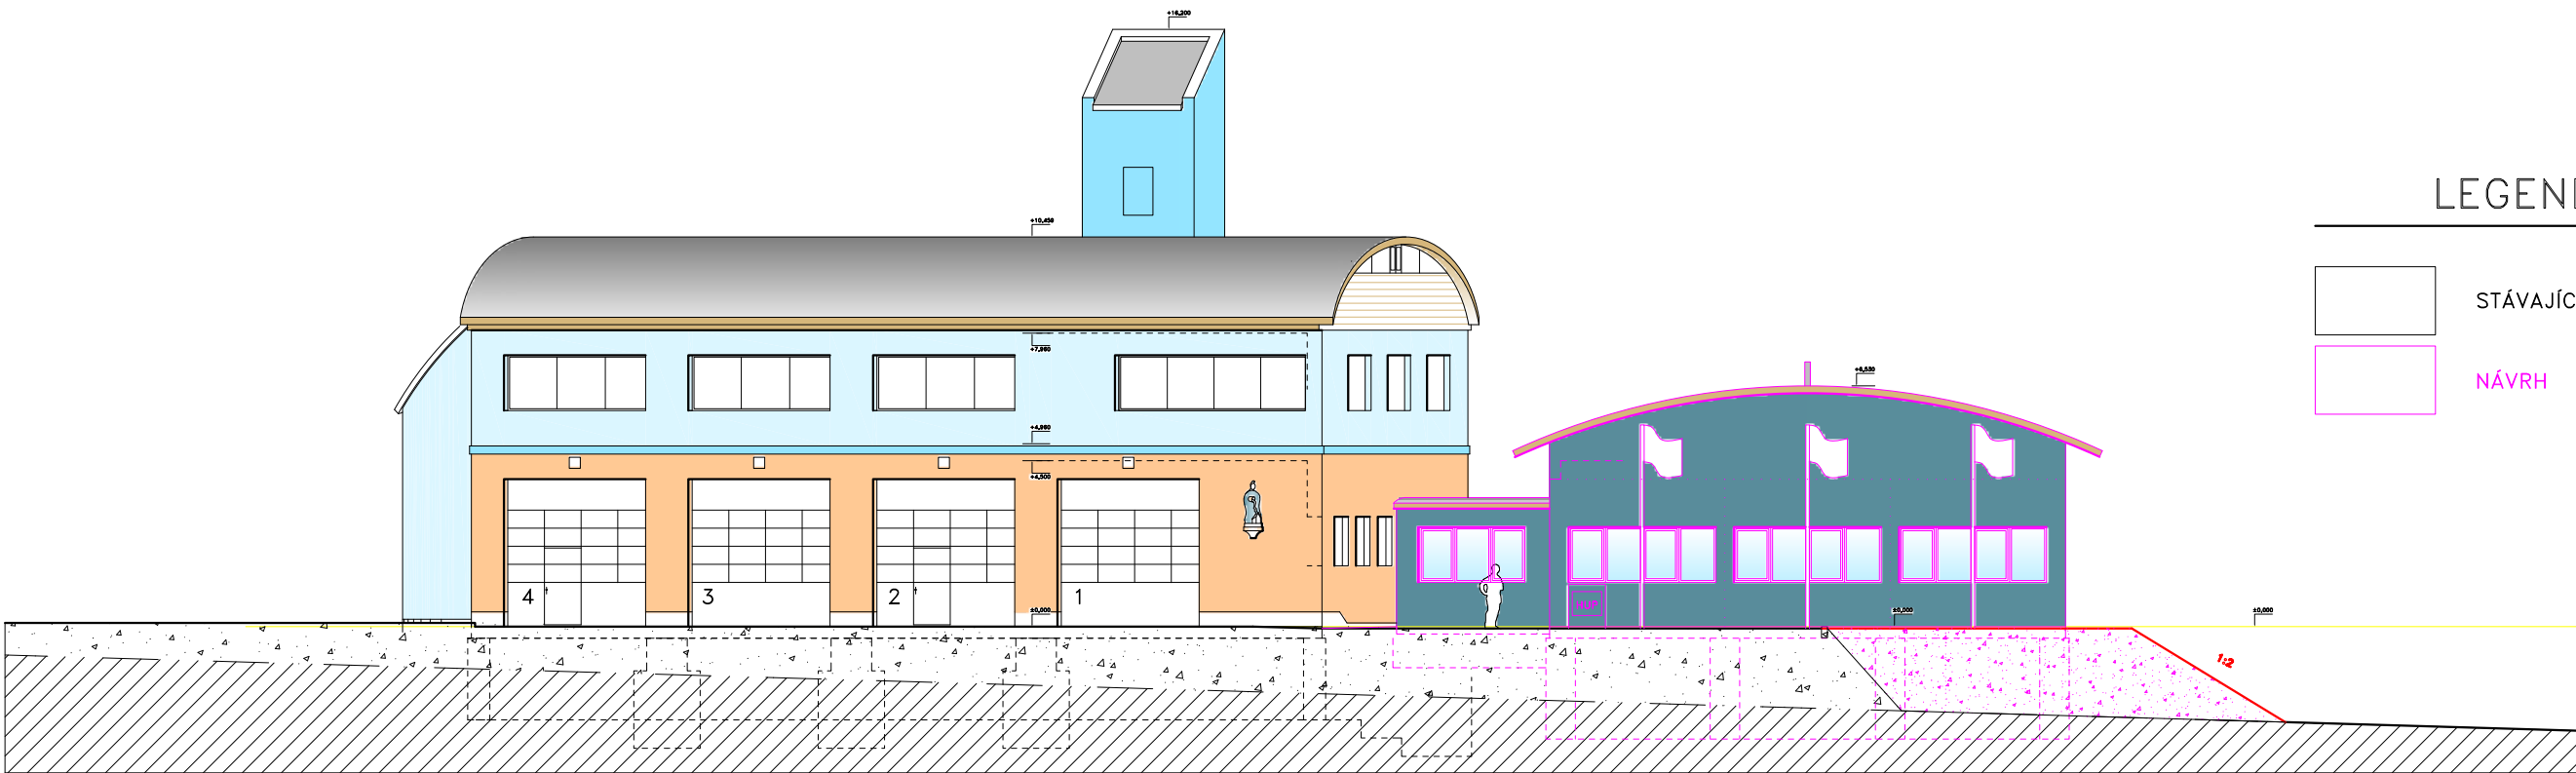

ZÁPADNÍ POHLED

LEGENDA :

- STÁVAJÍCÍ STAV
- NÁVRH

NÁVRH