


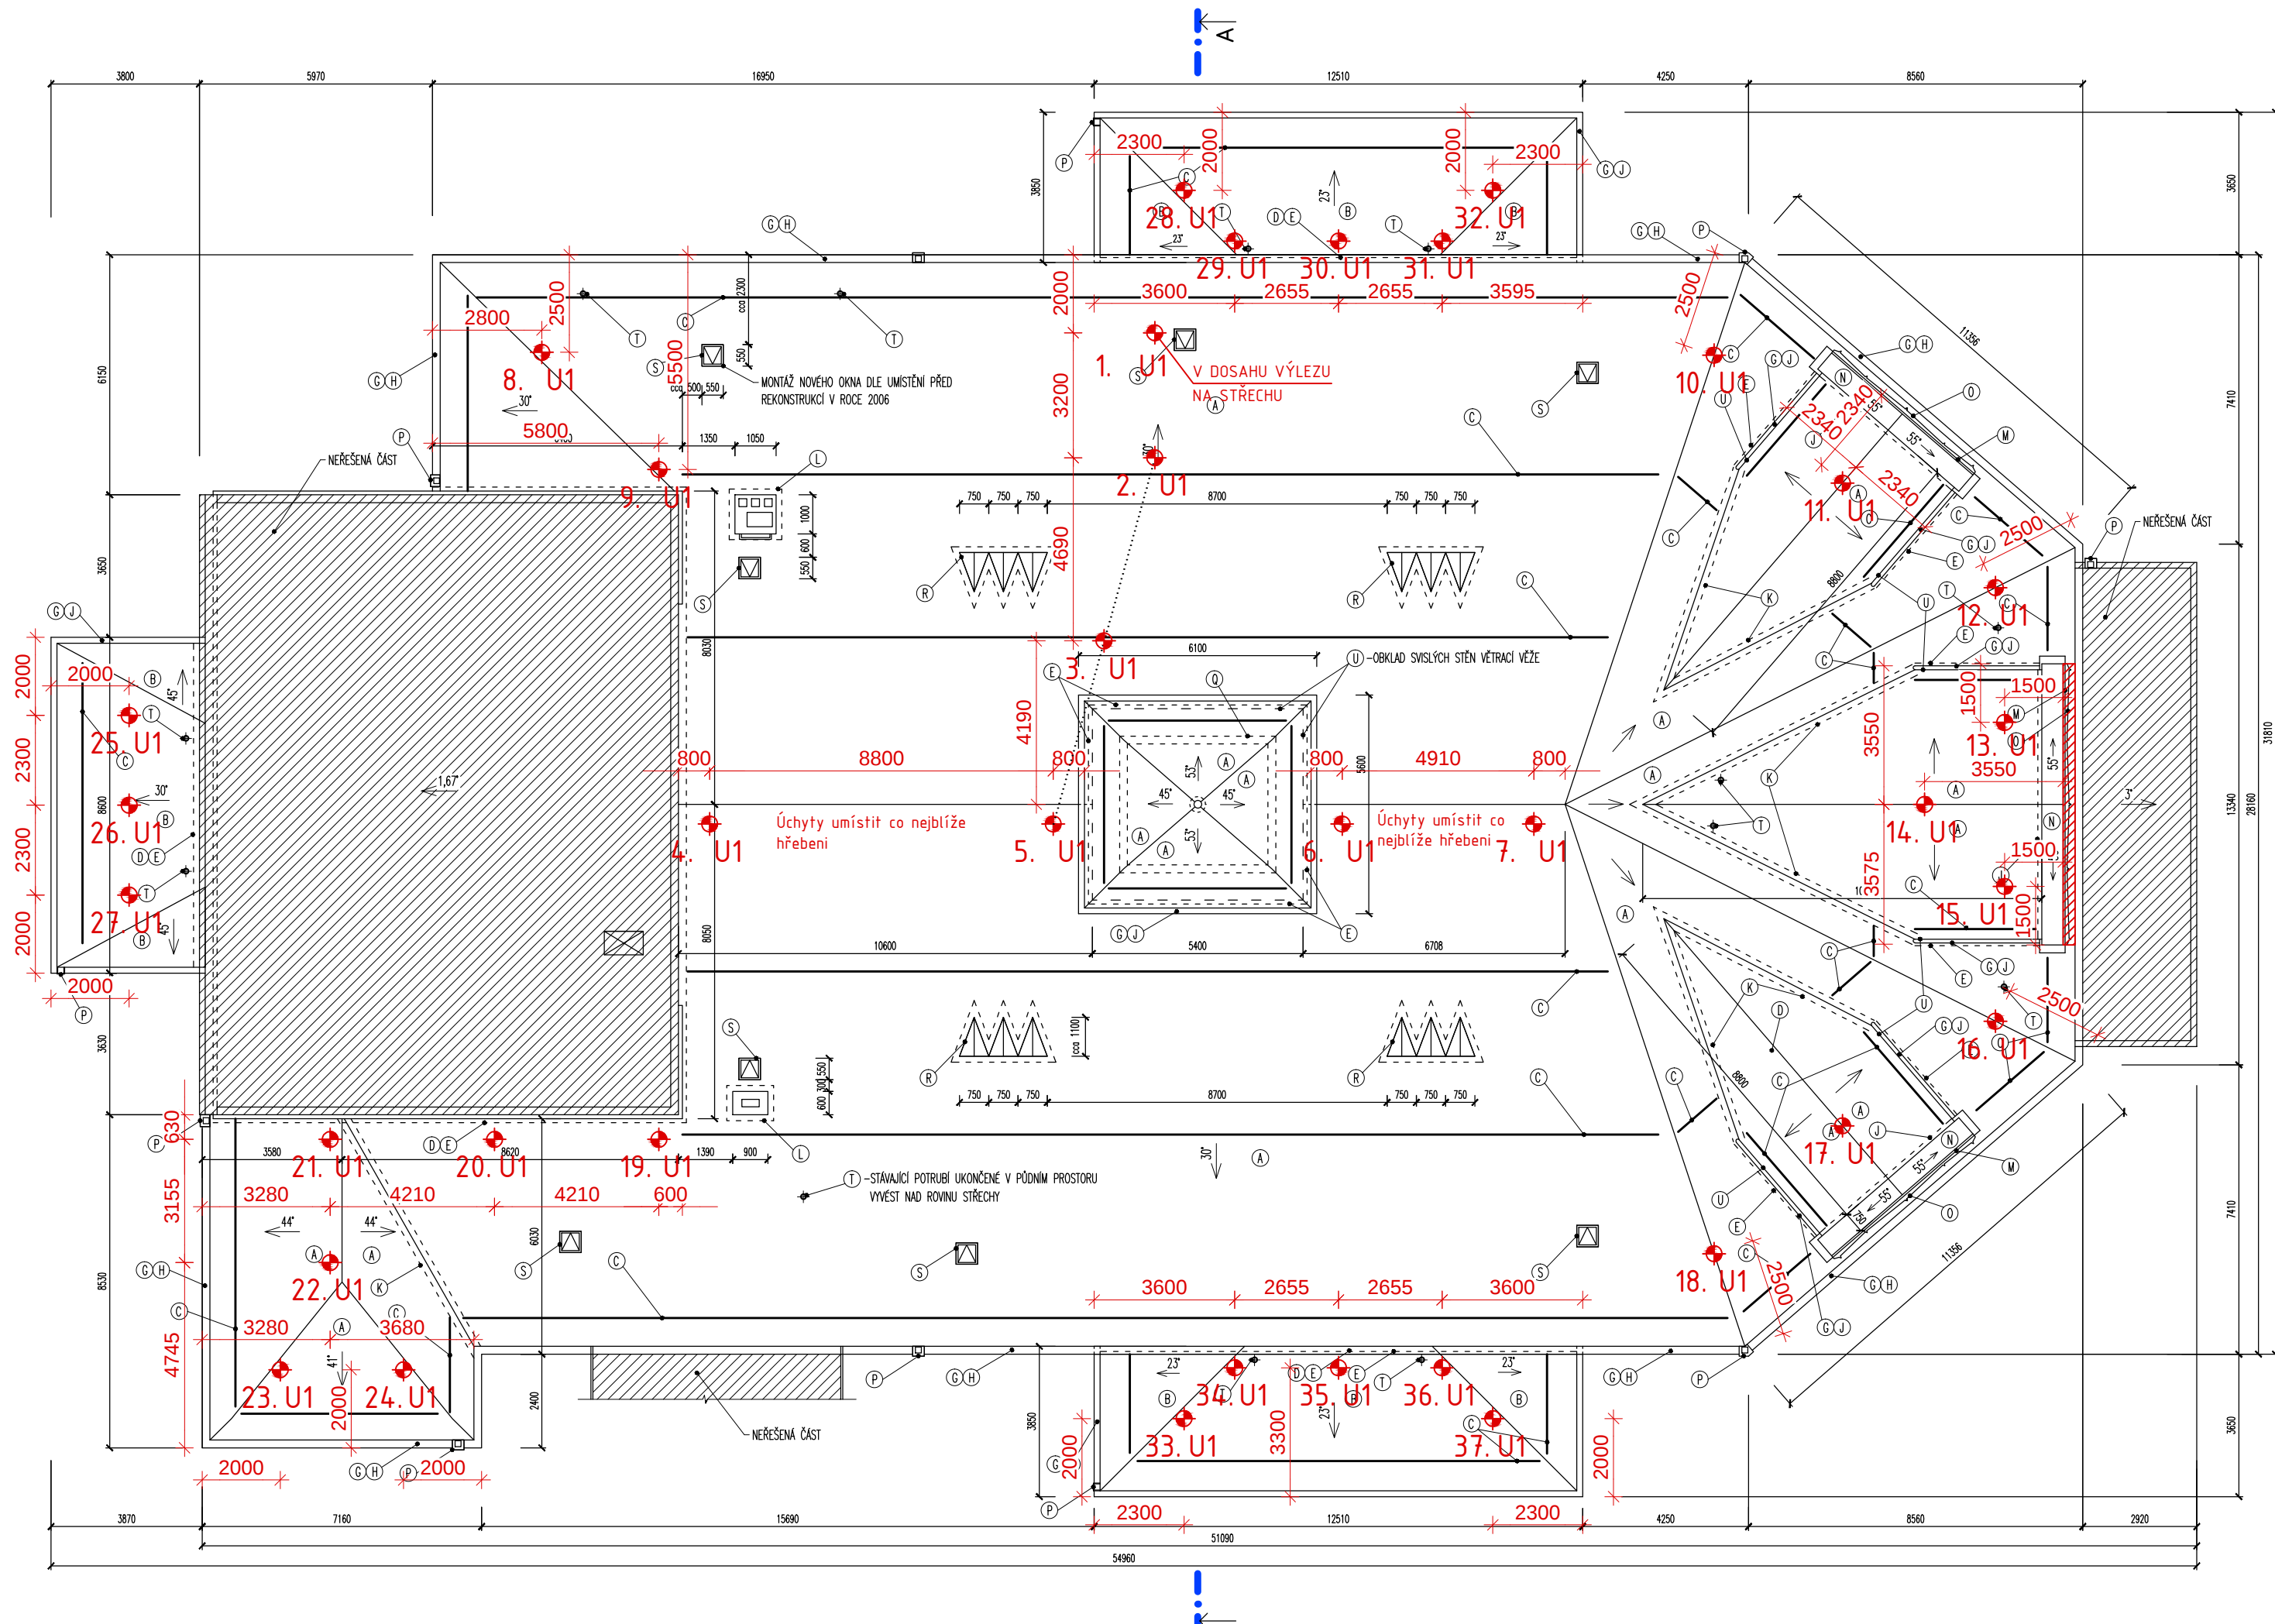

 NEPŘÍSTUPNÁ OBLAST STŘECHY
NEZABEZPEČENÁ PLOCHA STŘECHY - ZDE JE ZAKÁZÁN PŘÍSTUP OSOB BEZ DALŠÍHO ZAJIŠTĚNÍ, KTERÉ TENTO PROJEKT NEŘEŠÍ

POZN:
SPOJOVACÍ LANO MUSÍ BÝT VŽDY ZKRÁCENO NA CO NEJKRATŠÍ MOŽNOU DÉLKU! SOUČASNĚ VŠAK JEHO DÉLKA NIKDY NESMÍ UMOŽNIT VOLNÝ PÁD DELŠÍ NEŽ 1500 mm NEBO NÁRAZ NA NÍŽE POLOŽENOU PŘEKÁŽKU.

ZÁCHYTNÝ SYSTÉM JE MOŽNÉ POPRVÉ POUŽÍT AŽ PO ÚSPĚŠNÉM PROVEDENÍ REVIZE SYSTÉMU A POUŽÍVAT JEJ SMÍ (A TUDÍŽ I VSTUPOVAT DO NEBEZPEČNÉHO OKRAJE) POUZE NÁLEŽITĚ POUČENÉ OSOBY S VHODNÝM VYBAVENÍM.

PŘI MONTÁŽI KAŽDÝ BOD POPSAT ČÍSLEM (NAPŘ. NA ZÁKLADNĚ) PODLE DOKUMENTACE A PŘED ZAKRYTÍM VRSTVAMI FOTOGRAFICKY ZDOKUMENTOVAT UKOTVENÍ!

LEGENDA ZÁCHYTNÉHO SYSTÉMU TOPSAFE

-  U1 - Lanový úchyt TOPSAFE TSL-400-SL3, délka 400 mm 37 ks
Je nutné přizpůsobit vzdálenosti lanových úchytů rozmístění dřevěných nosných prvků stávajícího krokví - předpokládá se kotvení do stávajících krokví. Min. šířka dřevěného nosného profilu, do kterého se předpokládá kotvení, je 80 mm.
- 1,2, ... Pořadové číslo lanového úchytu
- Prostupy střešní krytiny je nutné dořešit typickými systémovými prostupkami pro danou střešní krytinu - není součástí projektu ani nabídky.

NAVRHL	ZAKRESLIL	TOPWET s.r.o.	
ING. EDUARD SCHILHART, CSc. ING. JAKUB KRÁL	ING. HANA ŠTĚPÁNKOVÁ	NÁM. VILÉMA MRŠTÍKA 62 664 81 OSTROVAČICE, ČR 777717120, 777725089	
OBSAH VÝKRESU PŮDORYS STŘECHY - ZÁCHYTNÝ SYSTÉM		DATUM	1/6/2015
STAVBA		MĚŘÍTKO	1:150
DIVADLO KRNOV		Č.VÝKRESU	01