

KOORDINAČNÍ SITUACE STVABY
M 1:200

osa trati

Žel. trať KRNOV–OPAVA


osa trati

Žel. trať KRNOV–OPAVA

kolejnicový pás


g1.2

n91.259

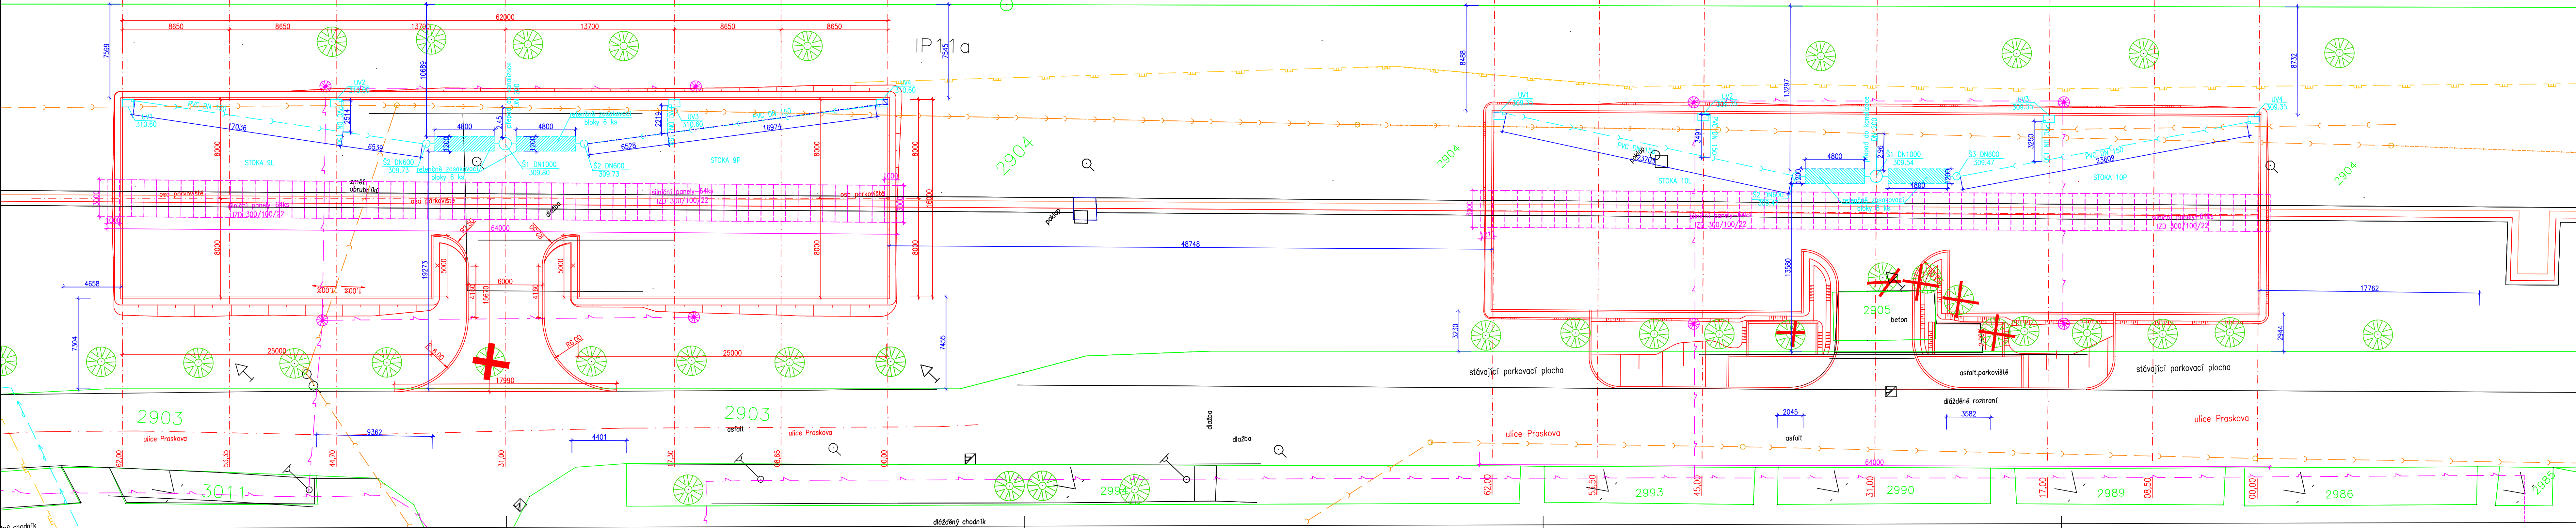

LEGENDA:

Legenda značek

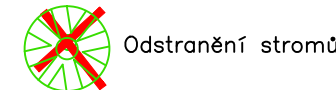

Legenda čar

- Návrh
- Zaměření skutečného satvu
- Hranice parcel
- Osy
- Silniční panel IZD 300/100/22
- Parcelní číslo
- Číslo katstr. nemovitostí

Legenda vedení a zařízení

- Stávající sítě
 - plynovod
 - jednotná kanalizace
 - telefon
 - kabely UPC+Forcomnet
 - kabely – nízké napětí
 - vodovod
 - veřejné osvětlení
 - Dalkia – horkovod
 - Dalkia – parovod
- Navržené sítě
 - dešť. kanalizace
 - sorpční ul. vpust
 - revizní šachty

Souřadnicový systém: JTSK
Výškový systém: B.p.v.

PROJEKTANT	KONTROLA	ZODP.PROJEKTANT
P.Gurka	Ing. Řehka	Ing. Barandovski
INVESTOR:	Město Krnov	
KRAJ:	Moravskoslezský	MĚSTSKÝ (OB.) ORAD: Krnov

STAVBA:
Krnov – sídliště pod Cvilínem, řešení statické dopravy.
Oblast č. 2 – západní část sídliště - Lokality č. 9 a č.10

OBSAH:
Koordináční situace



FORMÁT	6x44
DATUM	09/2010
ZAKÁZKA ČÍSLO	12372
STUNPEŇ	DSP
MĚŘITKO:	ČÍSLO VÝKRESU:
1:200	Cb