


SITUACE PARKOVIŠTĚ - LOKALITA č.10  
M 1:200

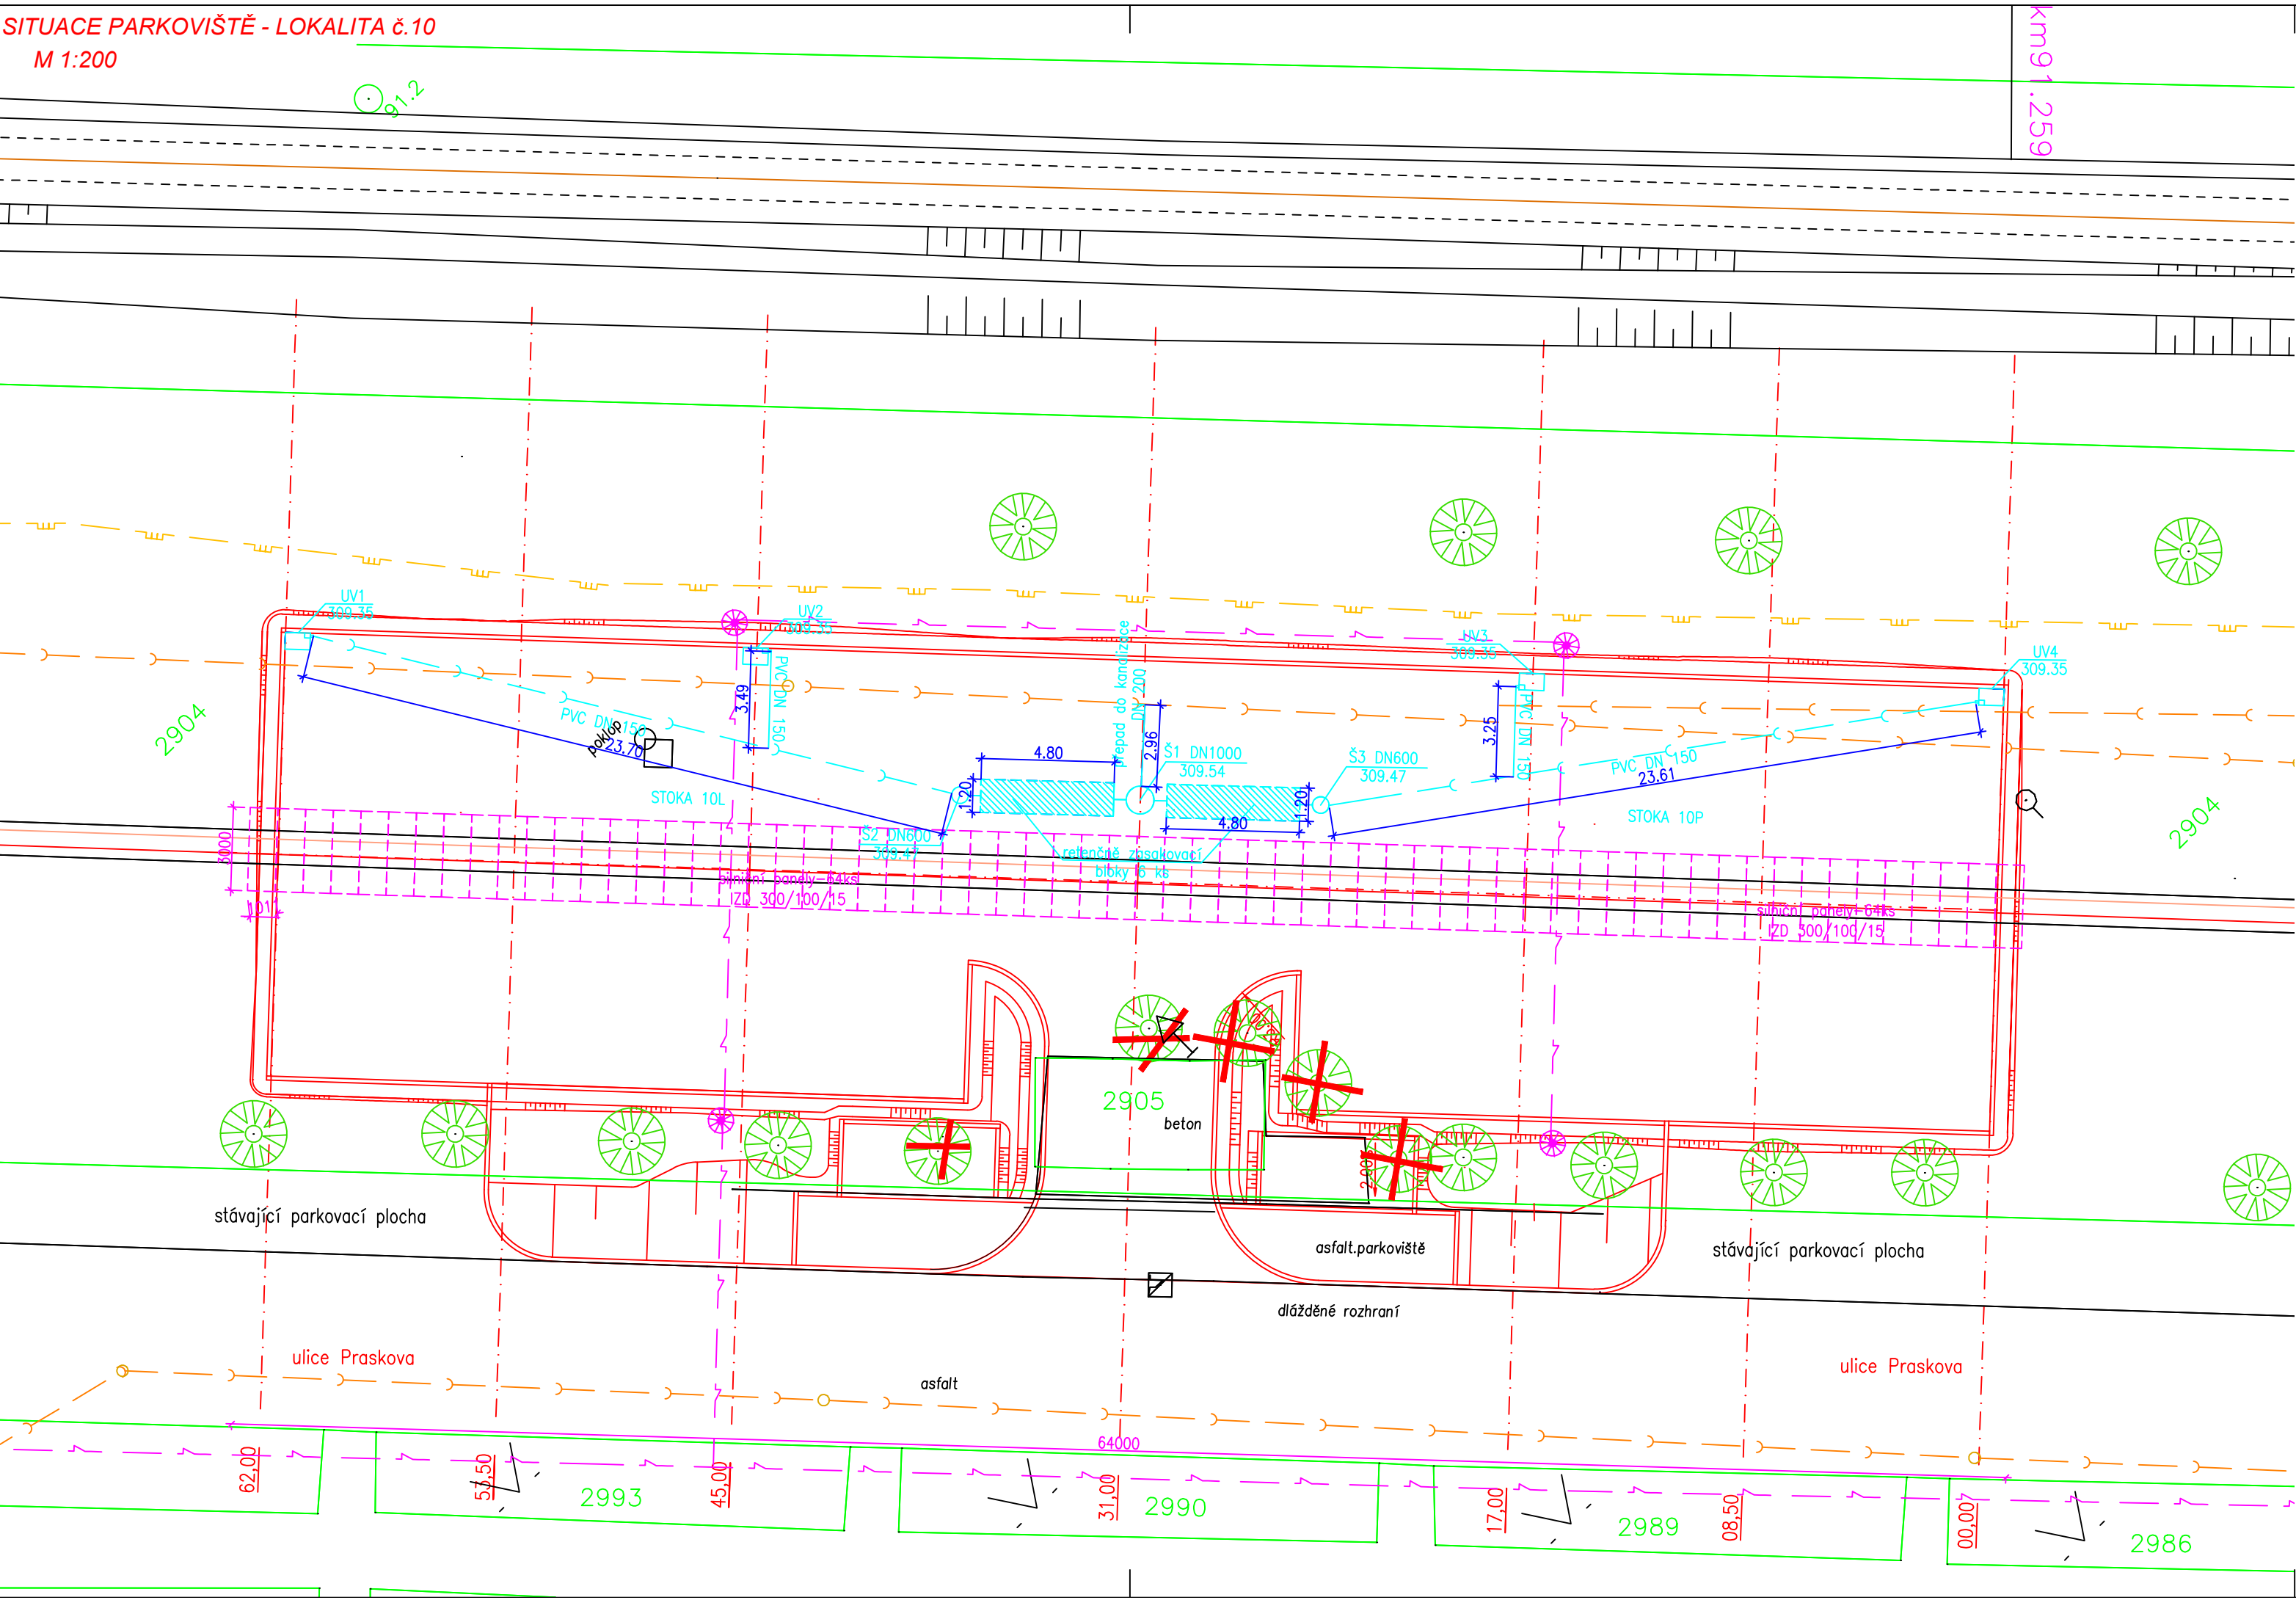

LEGENDA:

Legenda značek



Odstranění stromů



Navržené lampy veřejného osvětlení

Legenda čar

Návrh

Zaměření skutečného stavu

Hranice parcel

Osy

Silniční panel IZD 300/100/15

Parcelní číslo

Číslo katastr. nemovitostí

Legenda vedení a zařízení

Stávající sítě

plynovod

jednotná kanalizace

telefon

kabely UPC+Forcomnet

kabely - nízké napětí

vodovod

veřejné osvětlení

Dalkia - horkovod

Dalkia - parovod

Navržené sítě

dešť. kanalizace

sorpční ul. vpust

revizní šachty

Souřadnicový systém: JTSK  
Výškový systém: B.p.v.

PROJEKTANT	KONTROLA	ZODP.PROJEKTANT
P.Guřka	Ing. Řehka	Ing. Barandovský
INVESTOR: Město Krnov		
KRAJ: Moravskoslezský MĚSTSKÝ (OB.) ÚŘAD: Krnov		
STAVBA: Krnov – sídliště pod Cvilínem , řešení statické dopravy Oblast č. 2 – východní část sídliště - Lokalita č. 9 a č.10		
OBSAH: Situace parkoviště - Lokalita č. 10		
FORMÁT	3xA4	
DATUM	12/2010	
ZAKÁZKA ČÍSLO	15232	
STUPEŇ	DZS	
MĚŘÍTKO :	1:200	ČÍSLO VÝKRESU: 309_10.2.1b

LES PROJEKT KRNOV  
S.R.O.  
Revoluční 1138/76, 794 02 KRNOV  
Tel. 554 615 878, Fax: 554 611 430

LES PROJEKT  
KRNOV S.R.O.