



VZDUCHOTECHNIKA 1.NP

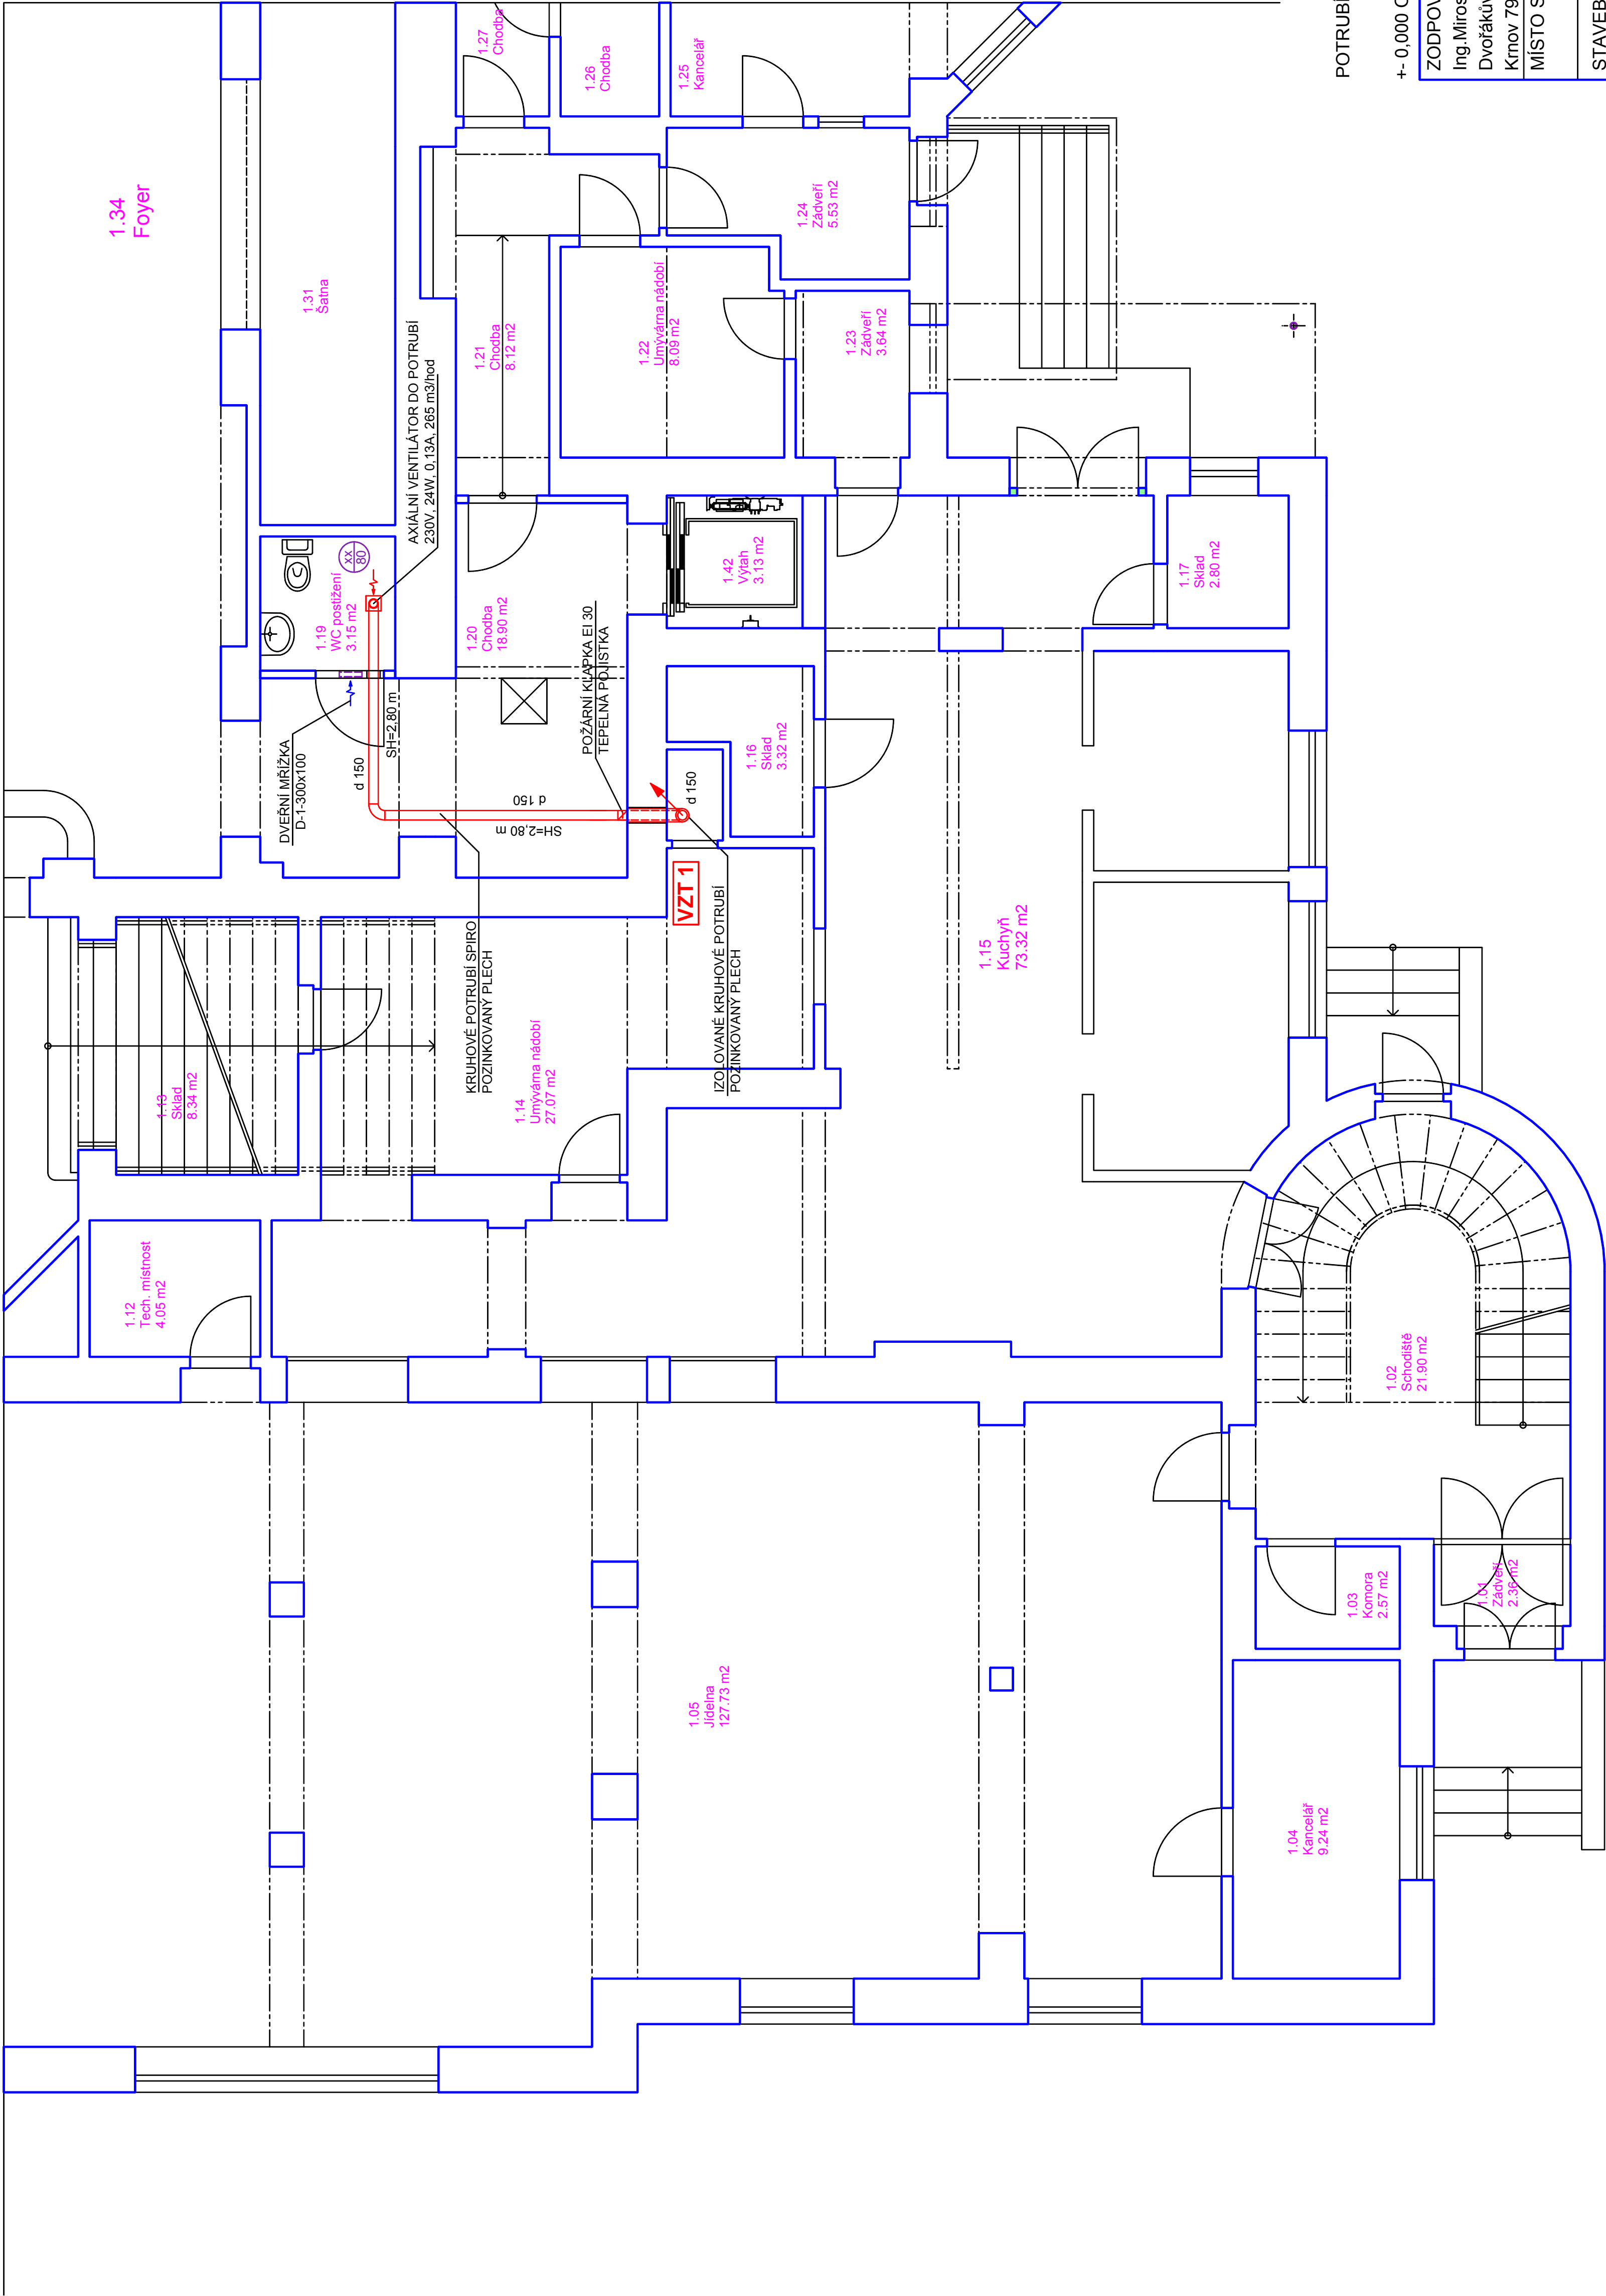

VZDUCHOTECHNIKA 2.NP

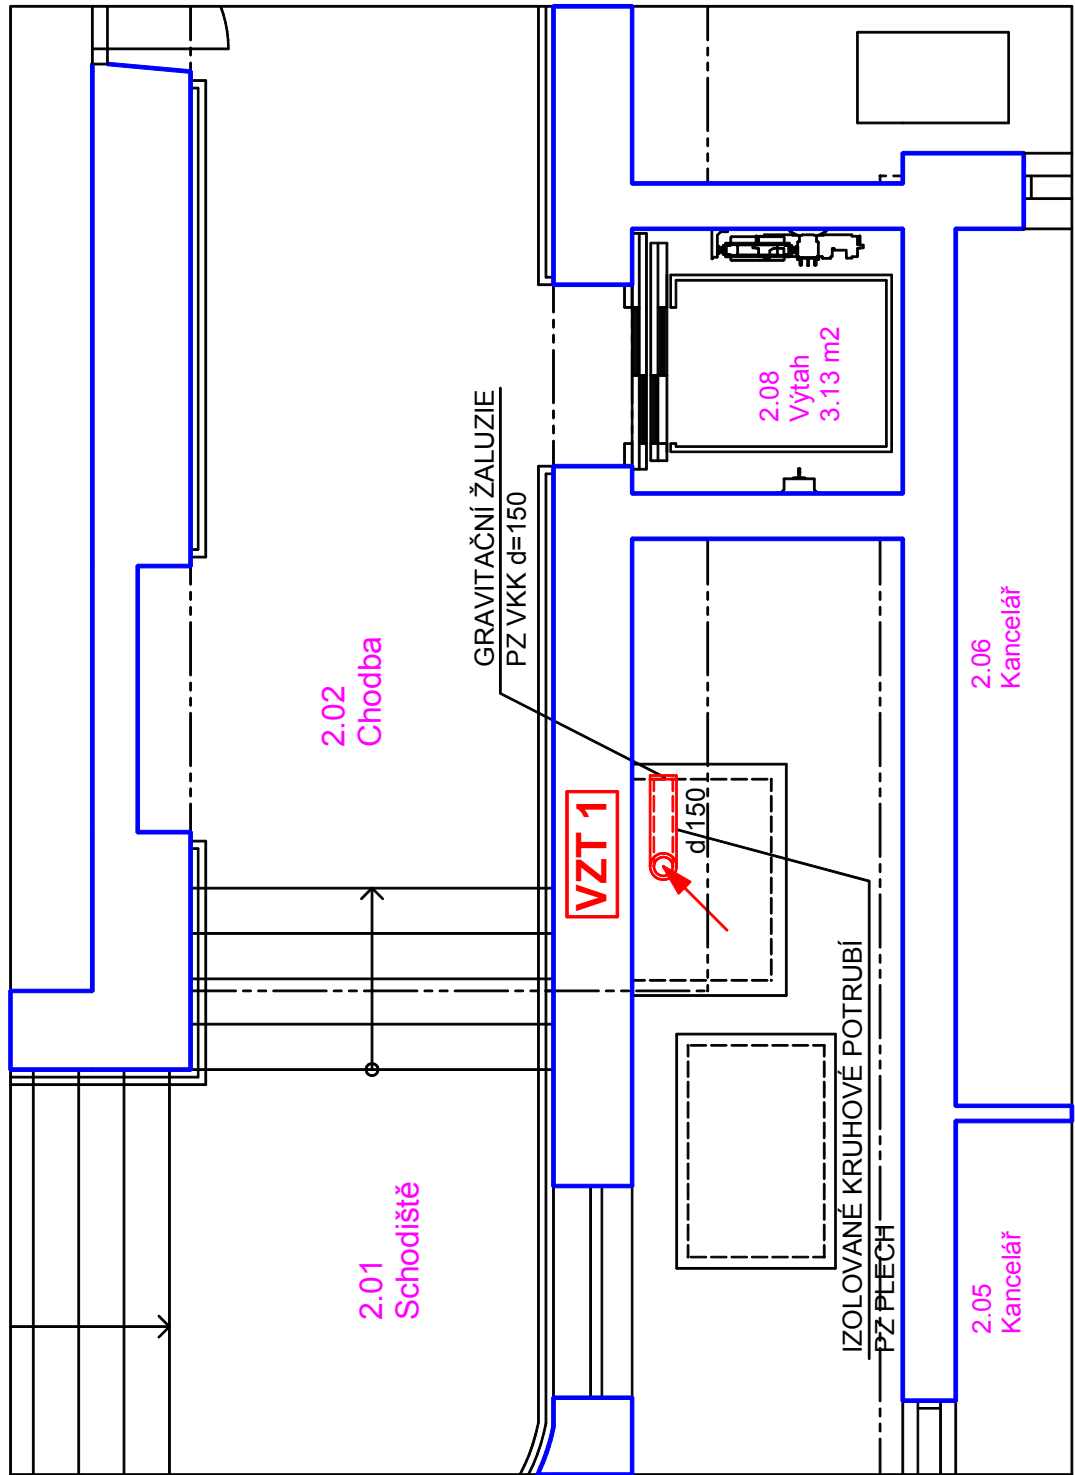

LEGENDA

	MNOŽSTVÍ PŘIVÁDĚNÉHO VZDUCHU V m3/h
	MNOŽSTVÍ ODVÁDĚNÉHO VZDUCHU V m3/h
	PŘIVÁDĚNÝ VZDUCH
	ODVÁDĚNÝ VZDUCH
	TALÍŘOVÝ VENTIL ODVODNÍ d=xxx

POTRUBÍ VZT JE VYVEDENO DO STÁVAJÍCÍ ŠACHTY NAD STŘECHOU 1.NP

+ - 0,000 OBJEKTŮ = 315,72 m.n.m. systému BALT

ZODPOVĚDNÝ PROJEKTANT :	e-mail : miroslavgeryk@volny.cz	Ing.Miroslav Geryk & Ing.Jiří Géryk
Ing.Miroslav Geryk	mobil : 777009772	inženýrská a projekční činnost, technický dozor, koordinátor BOZP
Dvořákův okruh 13	774630321	
Krnov 794 01	775630321	
MÍSTO STAVBY :	Náměstí Míru 1/14, Krnov 794 01, k.ú. Opavské předměstí, pozemek parc. č. 1	DATUM : 12/2013
STAVEBNÍK :	Město Krnov, Hlavní náměstí 96/1, Krnov 794 01	JEDNOTKY : cm, m
STAVBA :	Kino Mír 70 - vestavba výtahu.	FORMÁT : A4
VÝKRES :	VZDUCHOTECHNIKA 1.NP + 2.NP	MÉRITKO : 1:50
		STUPĚŇ PD : DPS
		Č. VÝKRESU D.14.2