


PODÉLNÝ PROFIL ÚSEK 1
M 1:500/1:50

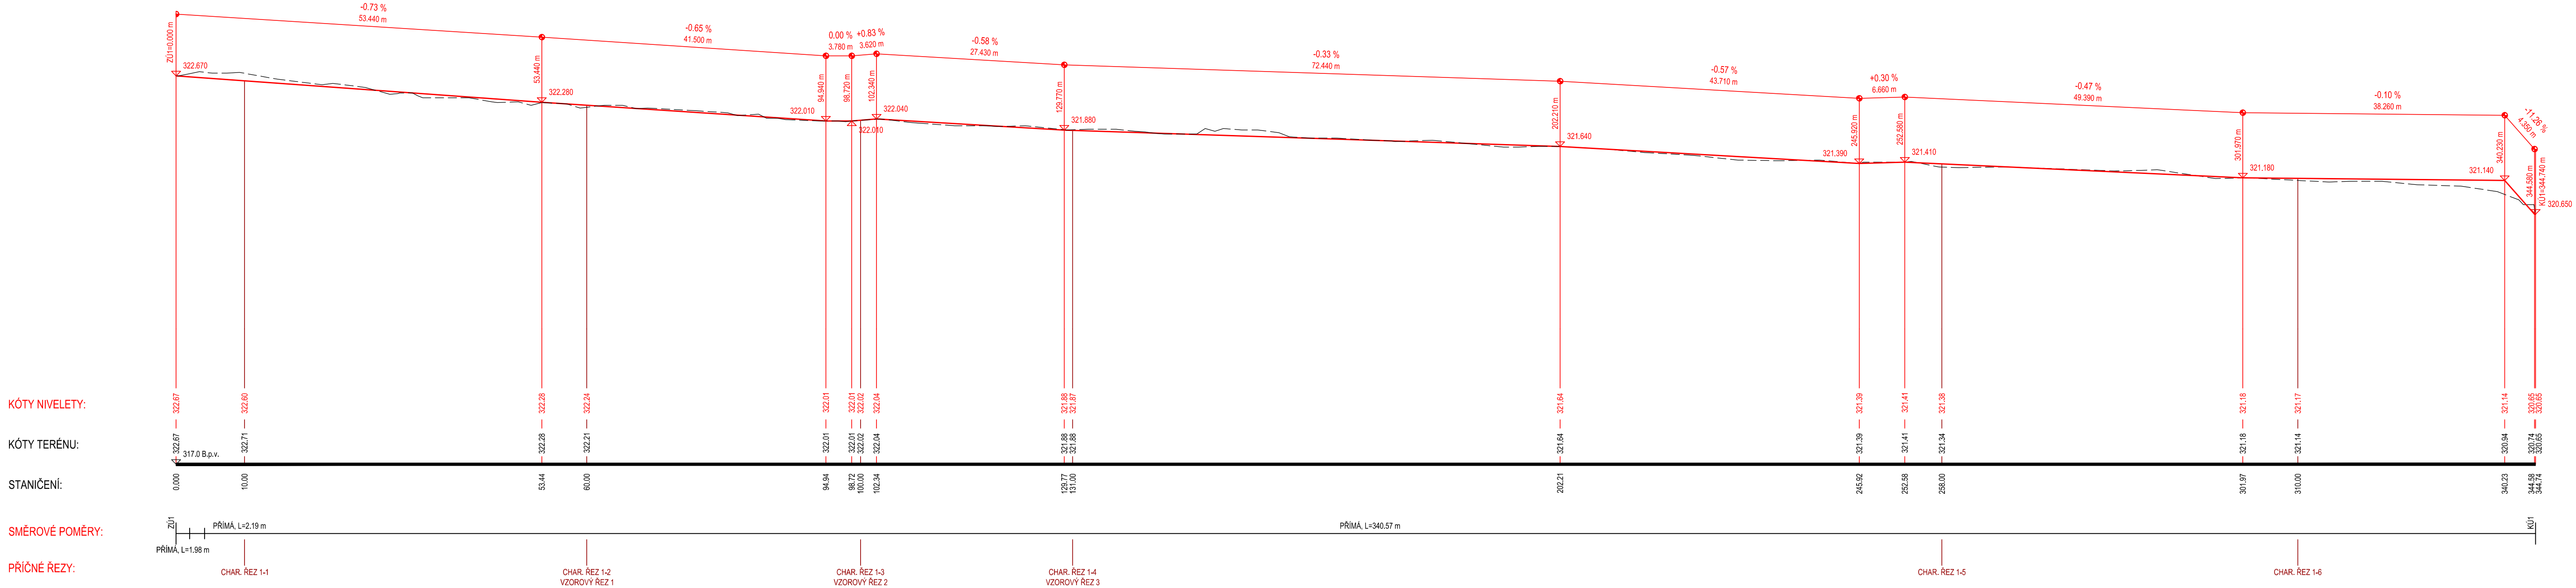

VEDOUcí PROJEKTANT	ING. TOMÁŠ HORÁČEK	<div><div></div><div>BONTEVIA s.r.o. PROJEKČNÍ A STAVEBNÍ SPOLEČNOST</div></div>	
ZODPOVĚDNÝ PROJEKTANT	ING. LUBOMÍR KONVIČNÝ		
VYPRACOVAL	BC. JIŘÍ PTÁČEK		
KONTROLOVAL	ING. LUBOMÍR KONVIČNÝ		
INVESTOR: Město Krnov, Hlavní náměstí 96/1, Pod Bezručovým vrchem, 79401 Krnov		DATUM	12/2015
AKCE Vypracování projektové dokumentace opravy chodníku na ul. Revoluční, Krnov DOKUMENTACE PRO PROVÁDĚNÍ STAVBY		FORMÁT	5 x A4
		ÚČEL	DPS
		ČÍS.ZAKÁZKY	1531
		MĚŘITKO	1:500/1:50
PŘÍLOHA PODÉLNÝ PROFIL, ÚSEK 1		ČÍSLO PARÉ	ČÍSLO VÝKRESU 03-1

Souřadnicový systém S-JTSK
Výškový systém B.p.v.