


VYTÝČENÍ ČÁST 1.  
1:200

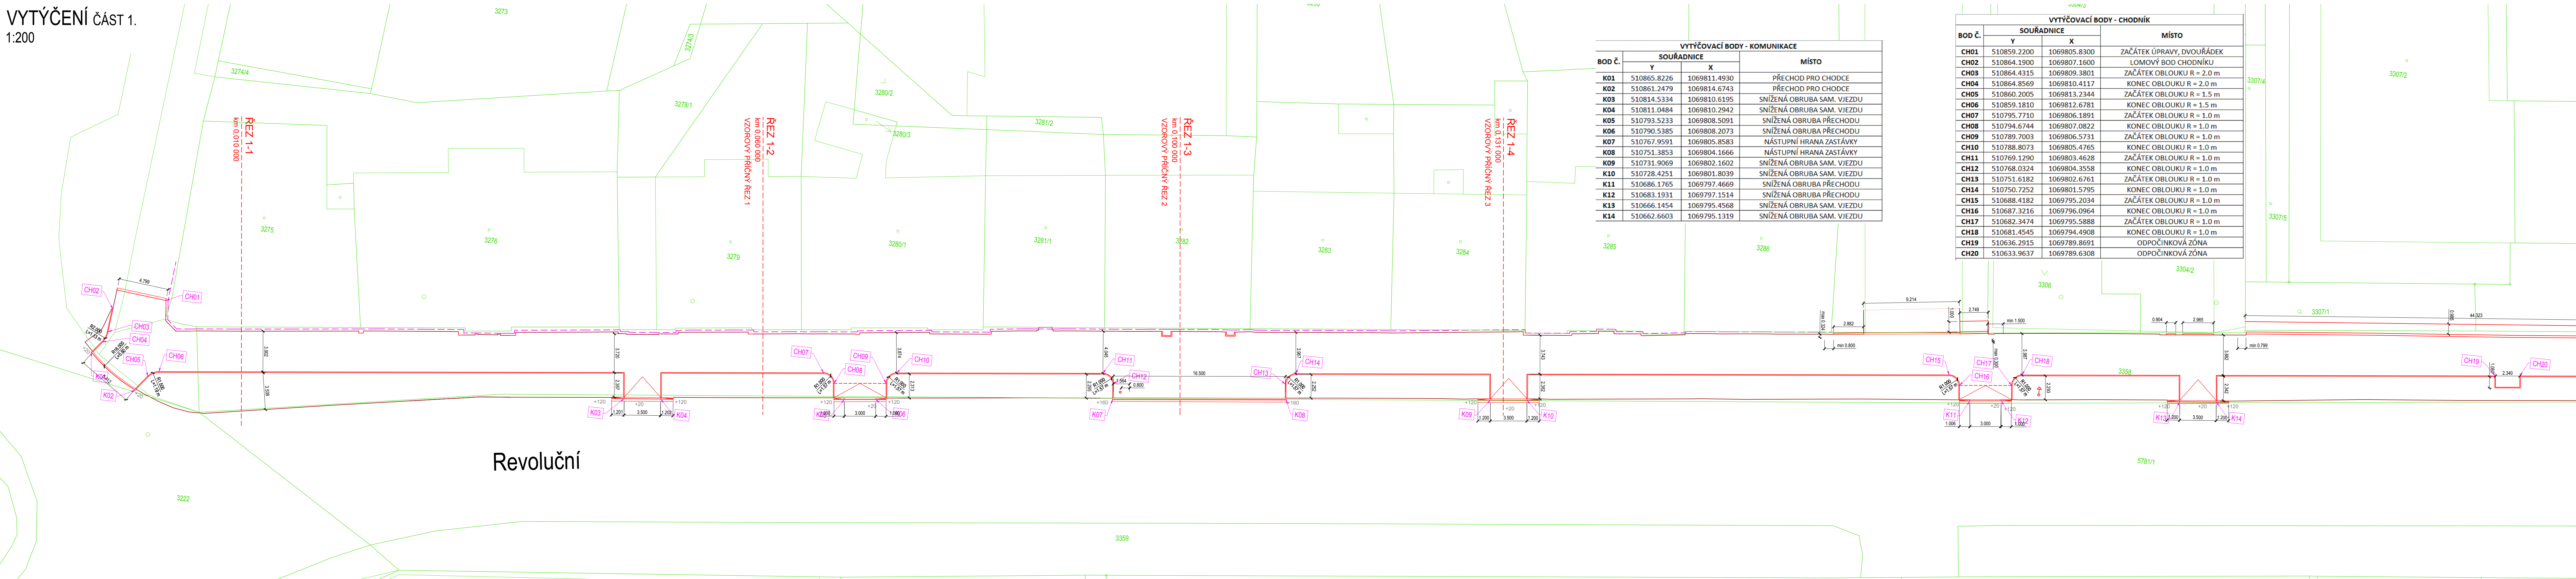


VYTÝČOVACÍ BODY - KOMUNIKACE		
BOD Č.	SOUŘADNICE	
	Y	X
K01	510865.8226	1069811.4930
K02	510861.2479	1069814.6743
K03	510814.5334	1069810.6195
K04	510811.0484	1069810.2942
K05	510793.5233	1069808.5091
K06	510790.5385	1069808.2073
K07	510767.9591	1069805.8583
K08	510751.3853	1069804.1666
K09	510731.9069	1069802.1602
K10	510728.4251	1069801.8039
K11	510686.1765	1069797.4669
K12	510683.1931	1069797.1514
K13	510666.1454	1069795.4568
K14	510662.6603	1069795.1319

VYTÝČOVACÍ BODY - CHODNÍK		
BOD Č.	SOUŘADNICE	
	Y	X
CH01	510859.2200	1069805.8300
CH02	510864.1900	1069807.1600
CH03	510864.4315	1069809.3801
CH04	510864.8569	1069810.4117
CH05	510860.2005	1069813.2344
CH06	510859.1810	1069812.6781
CH07	510795.7710	1069806.1891
CH08	510794.6744	1069807.0822
CH09	510789.7003	1069806.5731
CH10	510788.8073	1069805.4765
CH11	510769.1290	1069803.4628
CH12	510768.0324	1069804.3558
CH13	510751.6182	1069802.6761
CH14	510750.7252	1069801.5795
CH15	510688.4182	1069795.2034
CH16	510687.3216	1069796.0964
CH17	510682.3474	1069795.5888
CH18	510681.4545	1069794.4908
CH19	510636.2915	1069789.8691
CH20	510633.9637	1069789.6308


VYTÝČOVACÍ BODY:

K1 VYTÝČOVACÍ BODY KOMUNIKACE

CH1 VYTÝČOVACÍ BODY CHODNÍKU

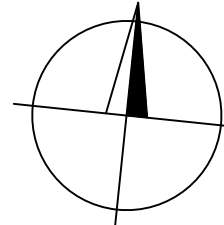

Souřadnicový systém S-JTSK  
Výškový systém B.p.v.

VEDOUČÍ PROJEKTANT	ING. TOMÁŠ HORÁČEK		 <b>BONTEVIA</b> S.R.O. PROJEKČNÍ A STAVEBNÍ SPOLEČNOST	
ZODPOVĚDNÝ PROJEKTANT	ING. LUBOMÍR KONVIČNÝ			
VYPRACOVAL	BC. JIŘÍ PTÁČEK			
KONTROLOVAL	ING. LUBOMÍR KONVIČNÝ			
INVESTOR: Město Krnov, Hlavní náměstí 96/1, Pod Bezručovým vrchem, 79401 Krnov			DATUM	12/2015
AKCE Vypracování projektové dokumentace opravy chodníku na ul. Revoluční, Krnov DOKUMENTACE PRO PROVÁDĚNÍ STAVBY			FORMÁT	7 x A4
			ÚČEL	DPS
			ČÍS.ZAKÁZKY	1531
			MĚŘÍTKO	1:200
PŘÍLOHA			ČÍSLO PARÉ	ČÍSLO VÝKRESU
VYTÝČENÍ, ČÁST 1.				06-1