


VYTÝČENÍ ČÁST 2.
1:200

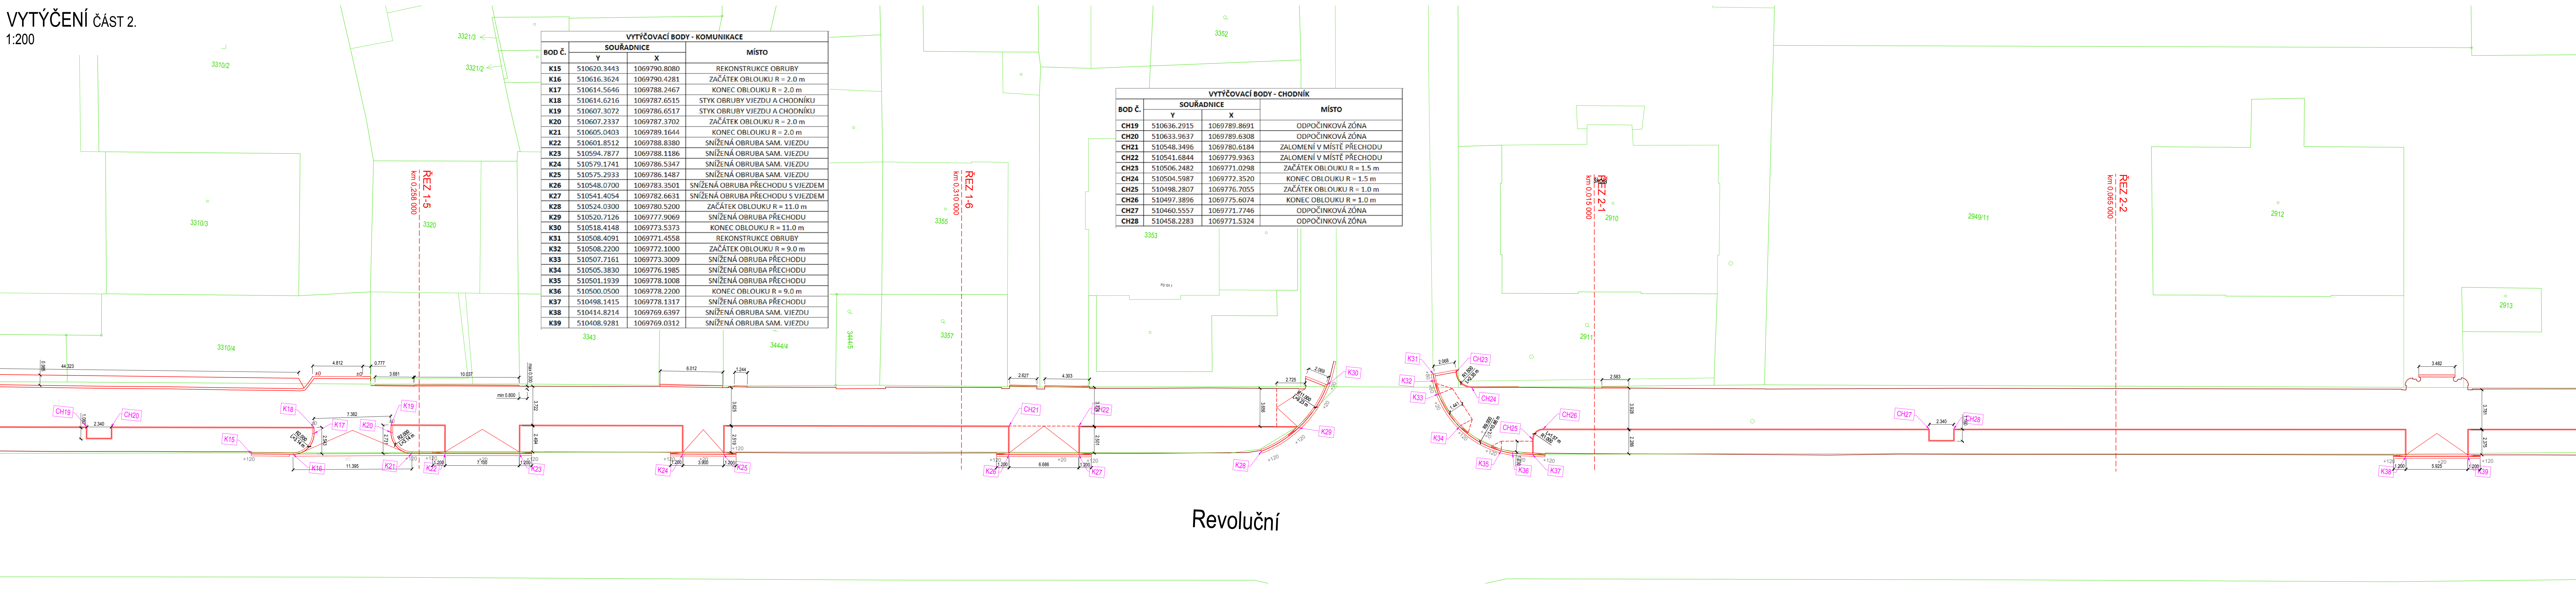


VYTÝČOVACÍ BODY:

K1


VYTÝČOVACÍ BODY KOMUNIKACE

CH1

VYTÝČOVACÍ BODY CHODNÍKU

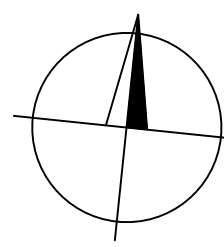

Souřadnicový systém S-JTSK
Výškový systém B.p.v.

VEDOUČÍ PROJEKTANT	ING. TOMÁŠ HORÁČEK	 BONTEVIA S.R.O. PROJEKČNÍ A STAVEBNÍ SPOLEČNOST		
ZODPOVĚDNÝ PROJEKTANT	ING. LUBOMÍR KONVIČNÝ			
VYPRACOVAL	BC. JIŘÍ PTÁČEK			
KONTROLOVAL	ING. LUBOMÍR KONVIČNÝ			
INVESTOR: Město Krnov, Hlavní náměstí 96/1, Pod Bezučovým vrchem, 79401 Krnov			DATUM	12/2015
AKCE	Vpracování projektové dokumentace opravy chodníku na ul. Revoluční, Krnov DOKUMENTACE PRO PROVÁDĚNÍ STAVBY		FORMÁT	7 x A4
PŘÍLOHA			ÚČEL	DPS
			ČÍS.ZAKÁZKY	1531
			MĚŘÍTKO	1:200
VYTÝČENÍ, ČÁST 2.			ČÍSLO PARÉ	ČÍSLO VÝKRESU
				06-2