



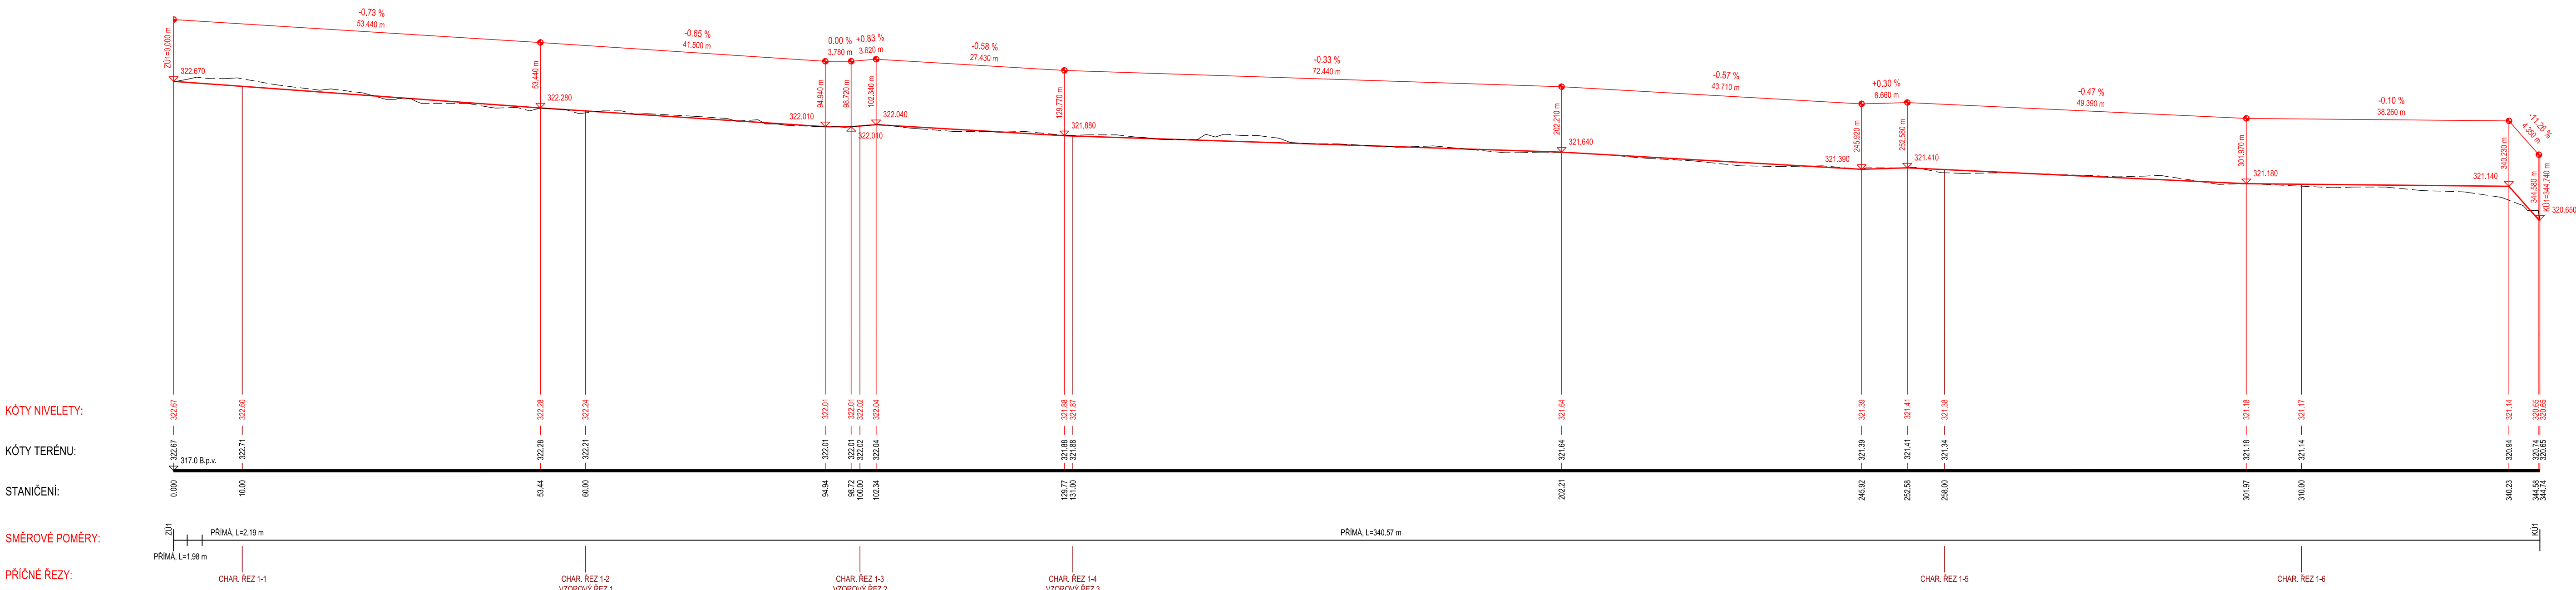
PODÉLNÝ PROFIL ÚSEK 1
 M 1:500/1:50

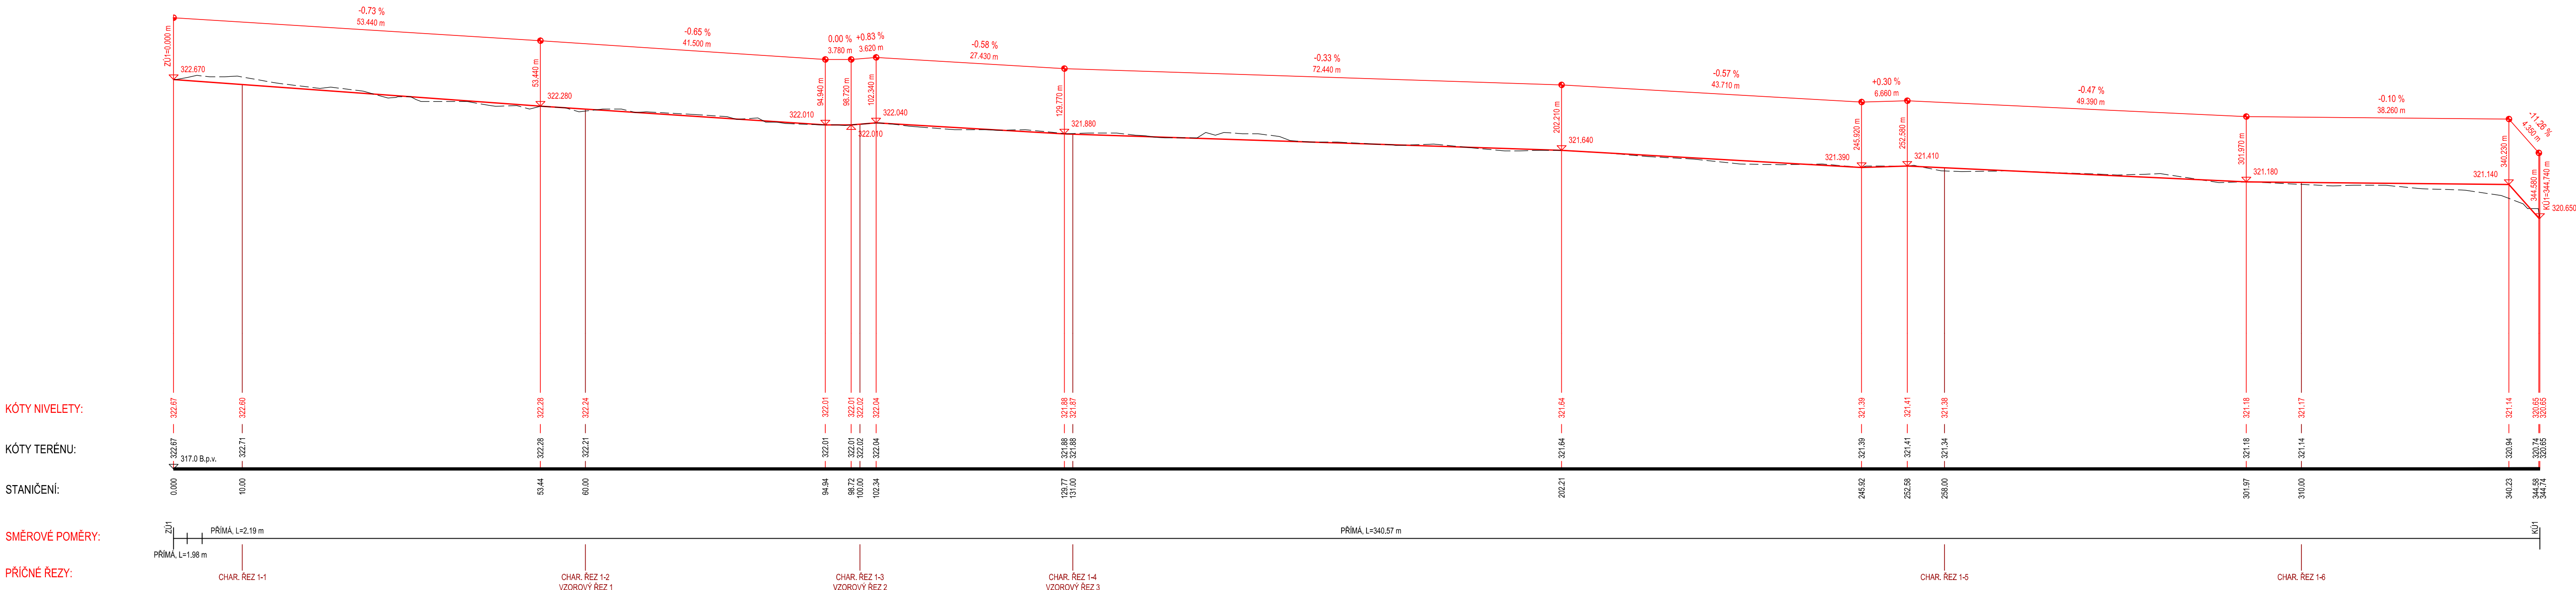


Souřadnicový systém S–UTSK
 Výškový systém B.p.v.

VEDOUČÍ PROJEKTANT	ING. TOMÁŠ HORÁČEK			
ZODPOVĚDNÝ PROJEKTANT	ING. LUBOMÍR KONVIČNÝ			
VYPRACOVAL	BC. JIŘÍ PTÁČEK			
KONTROLOVAL	ING. LUBOMÍR KONVIČNÝ			
INVESTOR: Město Křnov, Hlavní náměstí 96/1, Pod Bezdubovým vrchem, 79401 Křnov			DATUM	12/2015
AKCE Vypracování projektové dokumentace opravy chodníku na ul. Revoluční, Křnov DOKUMENTACE PRO PROVÁDĚNÍ STAVBY			FORMÁT	5 x A4
			ÚČEL	DPS
			ČÍS.ZAKÁZKY	1531
			MĚŘÍTKO	1:500/1:50
PŘÍLOHA PODÉLNÝ PROFIL, ÚSEK 1			ČÍSLO PARÉ	ČÍSLO VÝKRESU 03-1

PODÉLNÝ PROFIL ÚSEK 1
 M 1:500/1:50



Souřadnicový systém S–UTSK
 Výškový systém B.p.v.

VEDOUČÍ PROJEKTANT	ING. TOMÁŠ HORÁČEK			
ZODPOVĚDNÝ PROJEKTANT	ING. LUBOMÍR KONVIČNÝ			
VYPRACOVAL	BC. JIŘÍ PTÁČEK			
KONTROLOVAL	ING. LUBOMÍR KONVIČNÝ			
INVESTOR: Město Křnov, Hlavní náměstí 96/1, Pod Bezdubovým vrchem, 79401 Křnov			DATUM	12/2015
AKCE Vypracování projektové dokumentace opravy chodníku na ul. Revoluční, Křnov DOKUMENTACE PRO PROVÁDĚNÍ STAVBY			FORMÁT	5 x A4
			ÚČEL	DPS
			ČÍS.ZAKÁZKY	1531
			MĚŘÍTKO	1:500/1:50
PŘÍLOHA PODÉLNÝ PROFIL, ÚSEK 1			ČÍSLO PARÉ	ČÍSLO VÝKRESU 03-1