



VYTÝČENÍ ČÁST 3.  
1:200

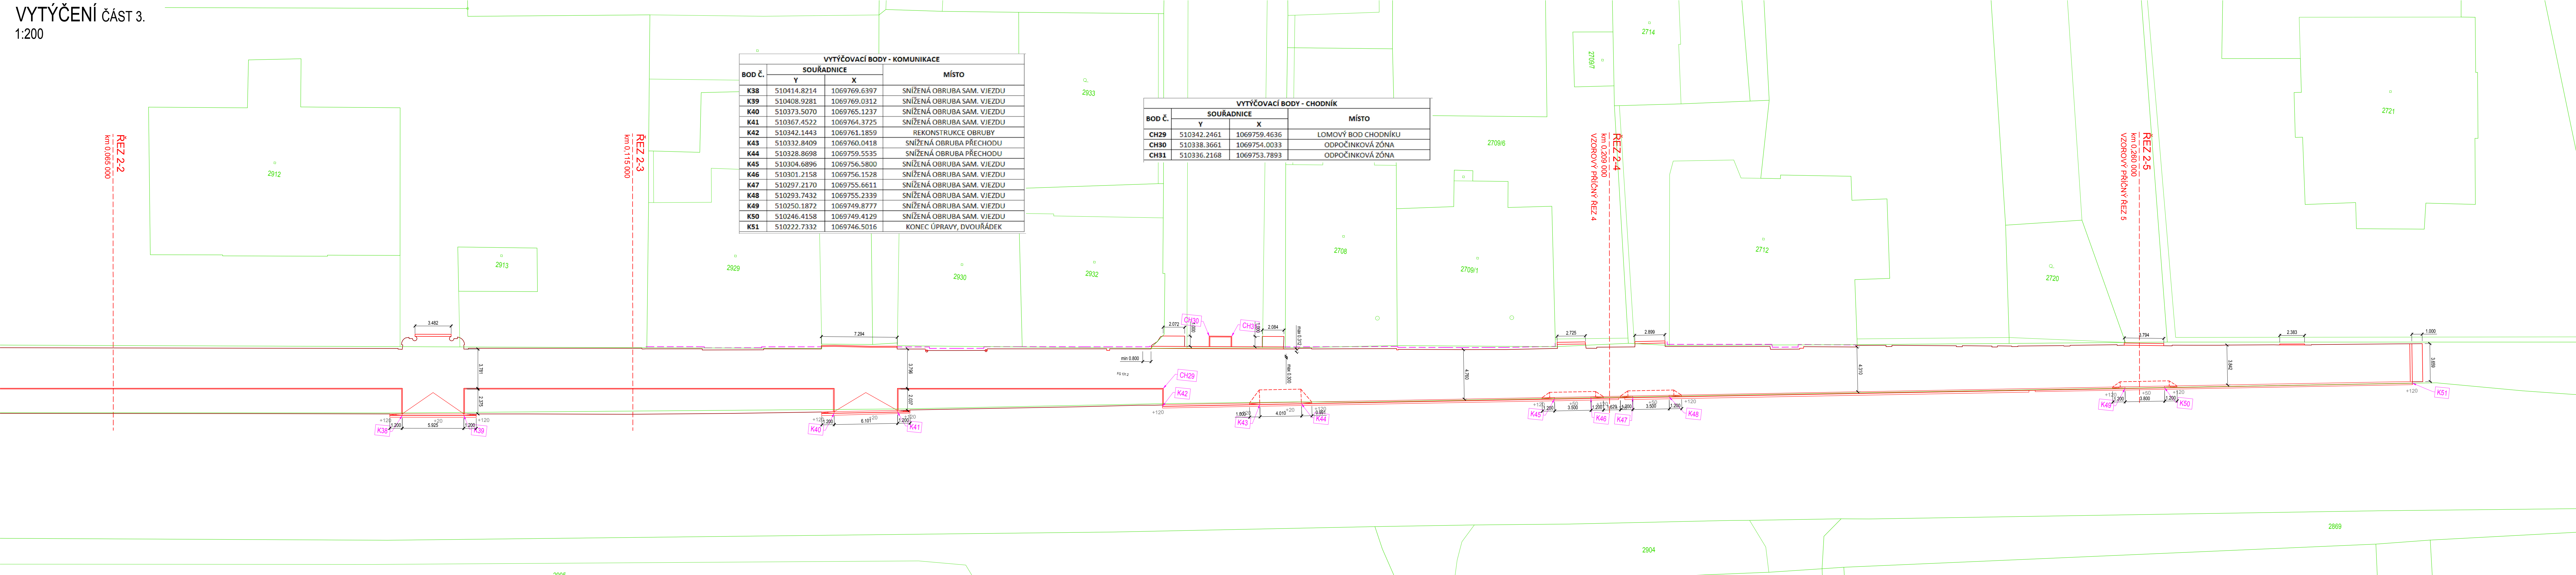


VYTYČOVACÍ BODY:

**K1** VYTYČOVACÍ BODY KOMUNIKACE


### VYTYČOVACÍ BODY CHODNÍKU

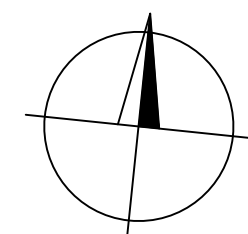

Souřadnicový systém S-JTSK  
Výškový systém B.p.v.

VEDOUcí PROJEKTANT		ING. TOMÁŠ HORAČEK			
ZODPOVĚDNÝ PROJEKTANT		ING. LUBOMÍR KONVIČNÝ			
VYPRACOVAV		Bc. JIŘÍ PTAČEK			
KONTROLOVAV		ING. LUBOMÍR KONVIČNÝ			
INVESTOR: Město Krnov, Havelná náměstí 98/1, Pod Bezdružným vzhled. 75401 Krnov					
AKCE		Vypracování projektové dokumentace opravy chodníku na ul. Revoluční, Krnov DOKUMENTACE PRO PROVÁDĚNÍ STAVBY			
PŘÍLOHA		ČÍSLO PARÉ		ČÍSLO VÝKRESU	
VYTÝČENÍ, ČÁST 3.				06-3	


VYTÝČENÍ ČÁST 3.  
1:200

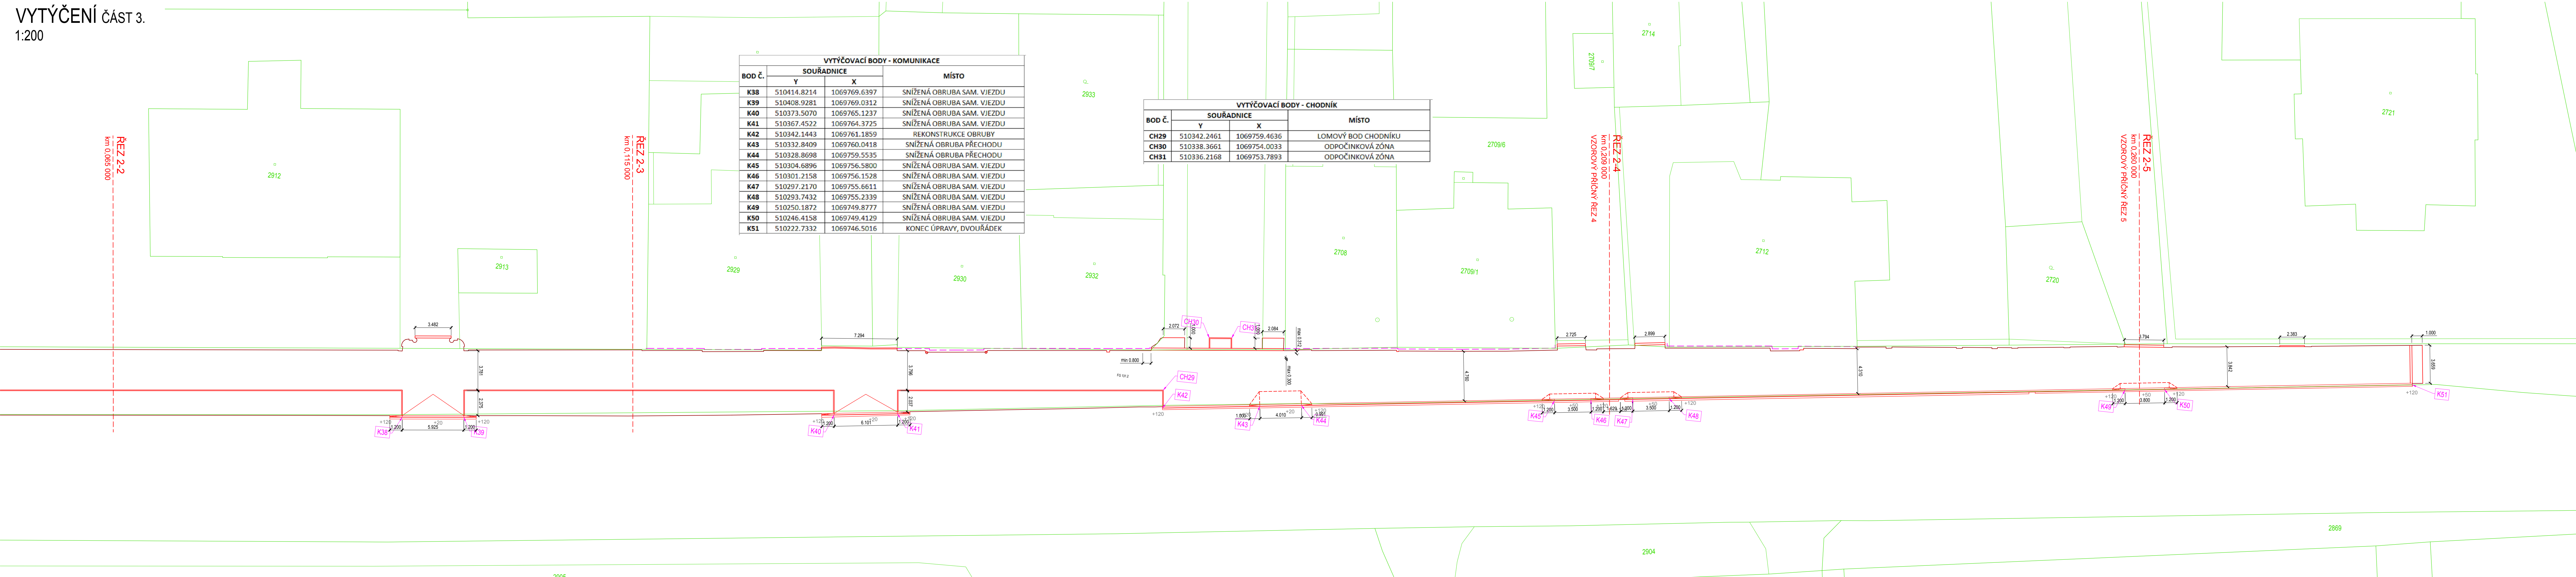


VYTYČOVACÍ BODY:

**K1** VYTYČOVACÍ BODY KOMUNIKACE

### VYTYČOVACÍ BODY CHODNÍKU

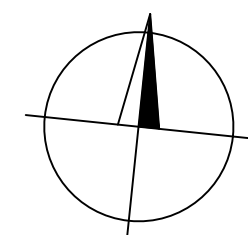

Souřadnicový systém S-JTSK  
Výškový systém B.p.v.

VEDOUcí PROJEKTANT		ING. TOMÁŠ HORAČEK		 <b>BONTÉVIA</b> PROJEKČNÍ A STAVITELNÁ SPOLEČNOST	
ZODPOVĚDNÝ PROJEKTANT		ING. LUBOMÍR KONVIČNÝ			
VYPRACOVAV		Bc. JIŘÍ PTAČEK			
KONTROLOVAL		ING. LUBOMÍR KONVIČNÝ			
INVESTOR: Město Křivov, Hlavní náměstí 98/1, Pod Bezručovým vrchem, 75401 Křivov					
AKCE		Vypracování projektové dokumentace opravy chodníku na ul. Revoluční, Křivov DOKUMENTACE PRO PROVÁDĚNÍ STAVBY		DATUM 12/2015 FORMÁT 7 x 4 ÚČEL DPS ČÍS ZAKAZKY 1531 MĚŘITKO 1:200	
PŘÍLOHA		ČÍSLO PARÉ		ČÍSLO VÝKRESU	
VYTÝČENÍ, ČÁST 3.				06-3	