


PŮDORYS 2.NP

M 1:50


SOUSEDNÍ OBJEKT
p.č. 1483/14

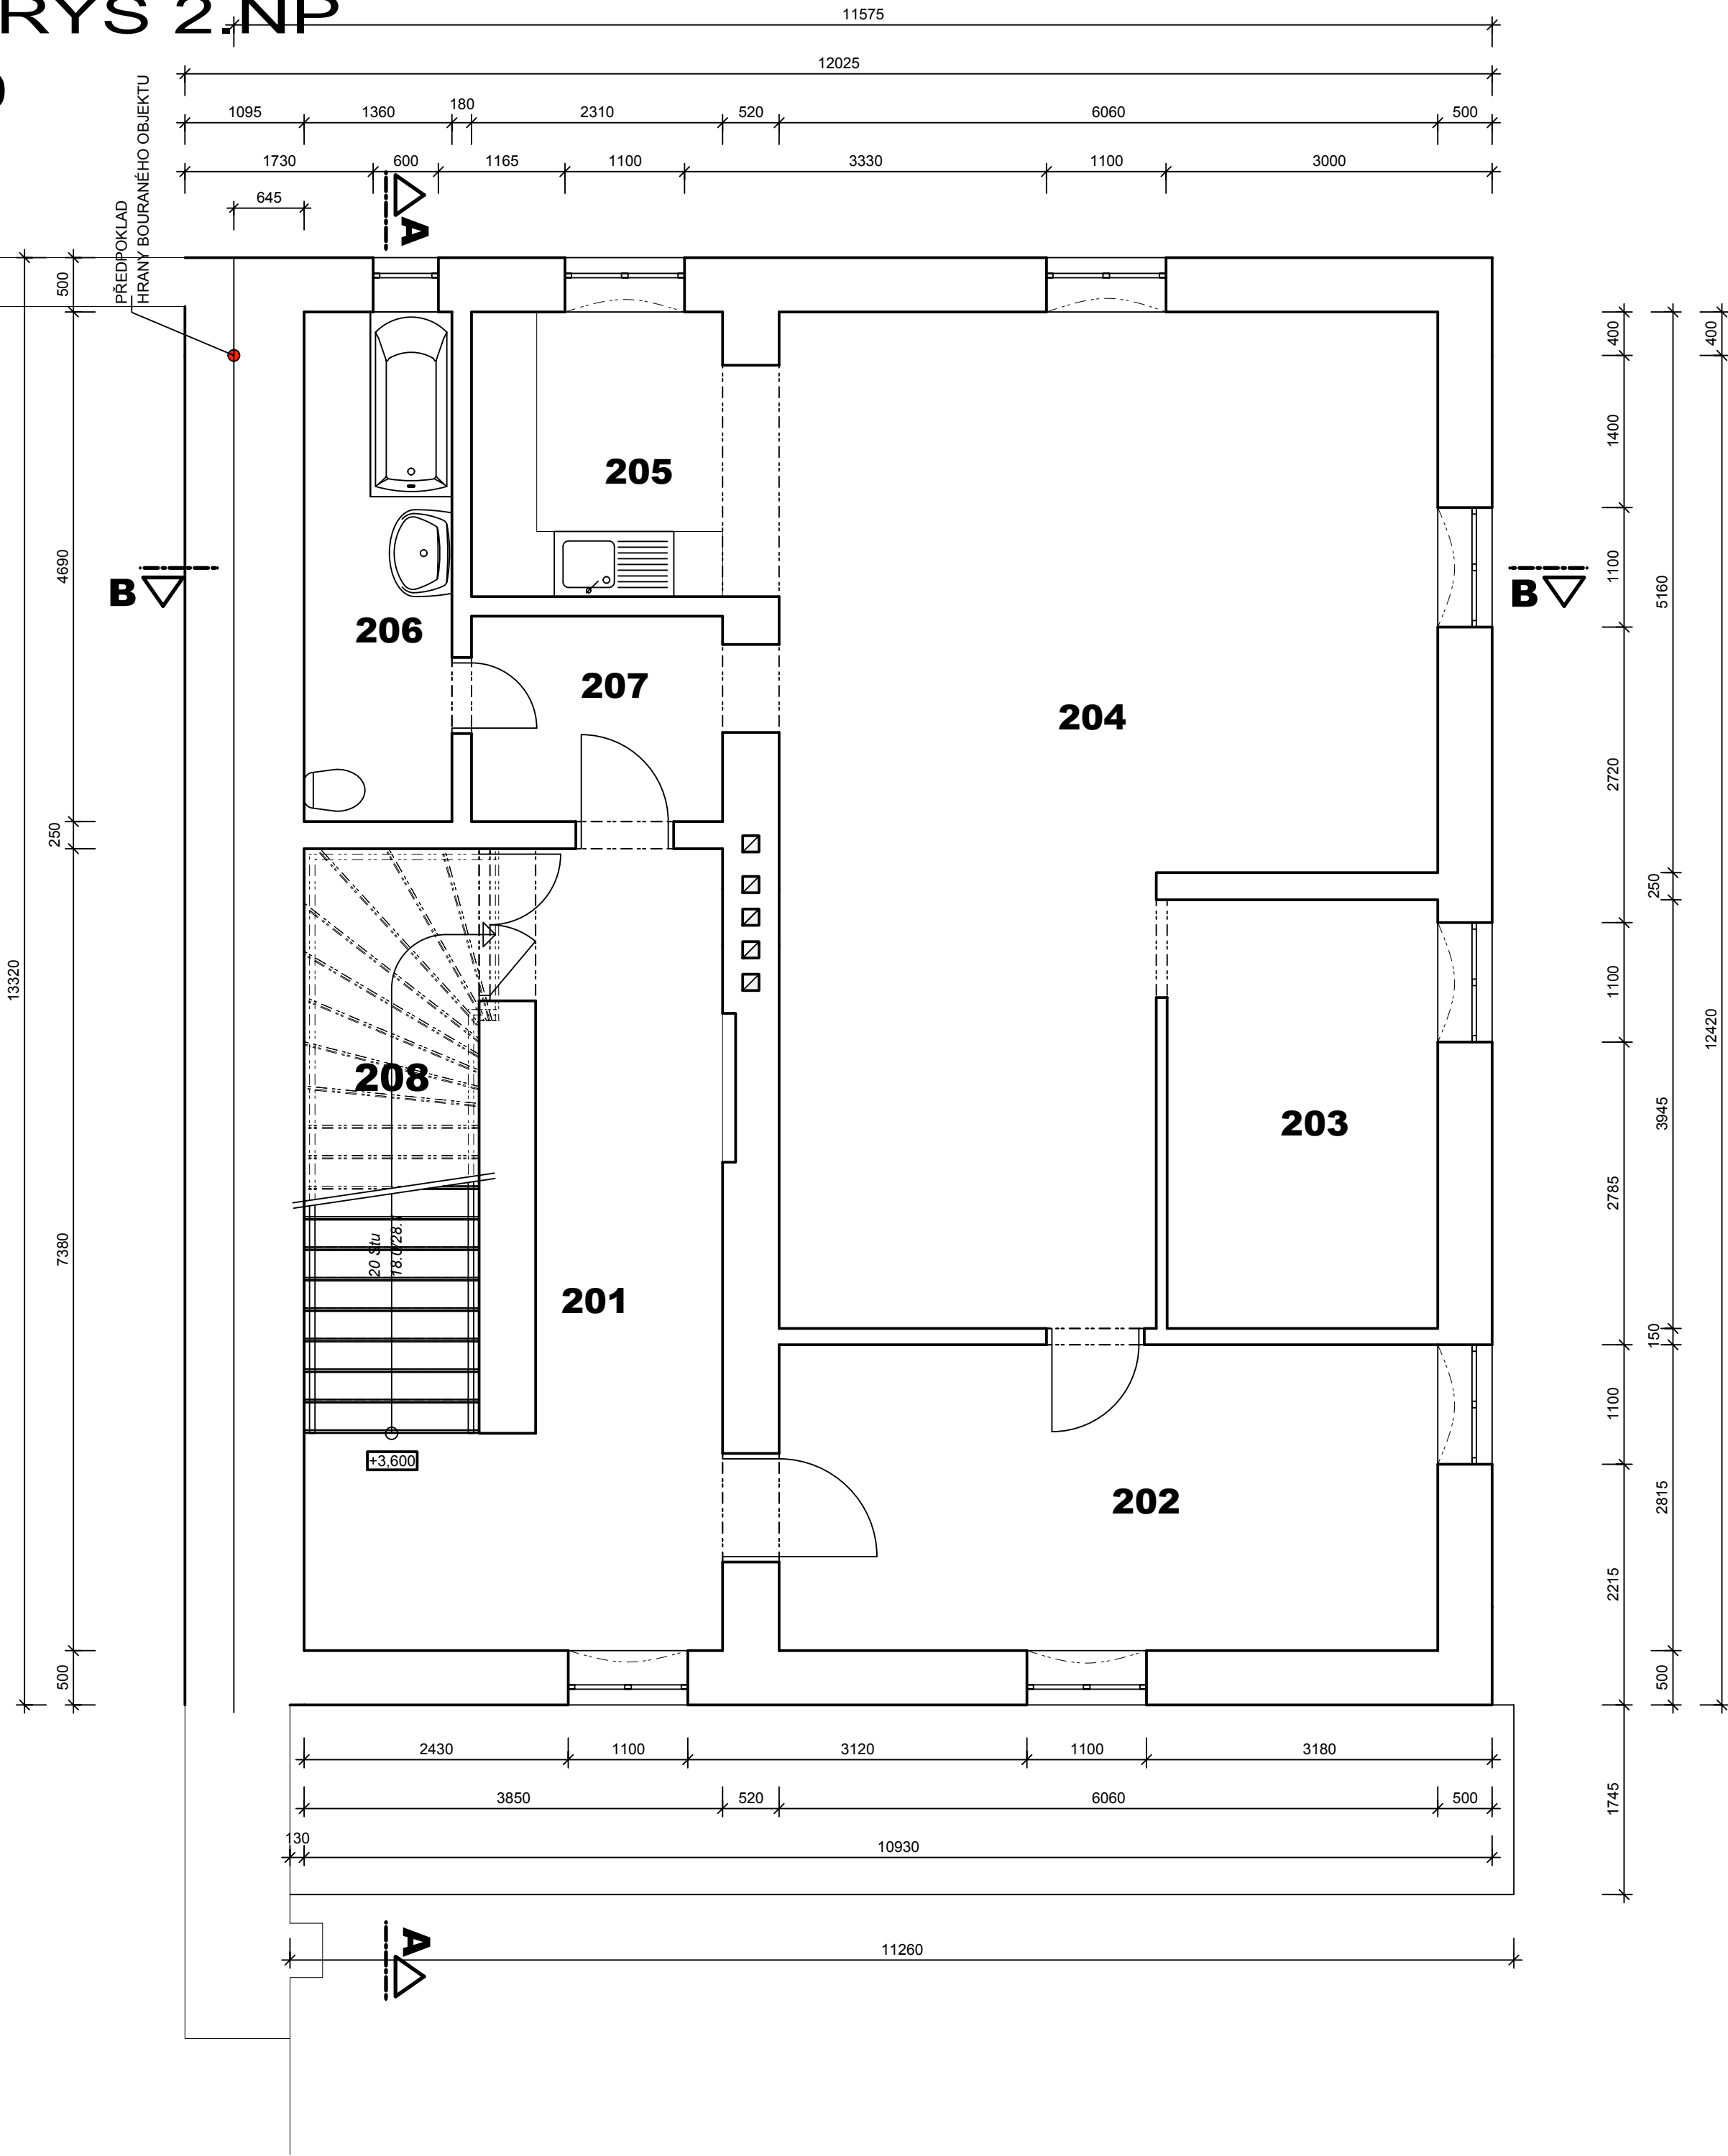

LEGENDA MÍSTNOSTÍ

ČÍSLO	NÁZEV MÍSTNOSTI	PLOCHA	PODLAHA	STĚNA
201	CHODBA	16.95	TERACO	MALBA
202	POKOJ	17.06	PVC	MALBA
203	POKOJ	9.82	PVC	MALBA
204	POKOJ	45.83	PVC	MALBA
205	KUCHYŇ	6.05	PVC	MALBA
206	SOC. ZAŘÍZENÍ	6.38	KER. DLAŽBA	KER. OBKLAD 2,05m
207	CHODBA	4.37	KER. DLAŽBA	MALBA
208	SCHODIŠTĚ	8.66	DŘEV. NÁŠLAPY	MALBA

PLOCHA MÍSTNOSTÍ CELKEM: 115.12

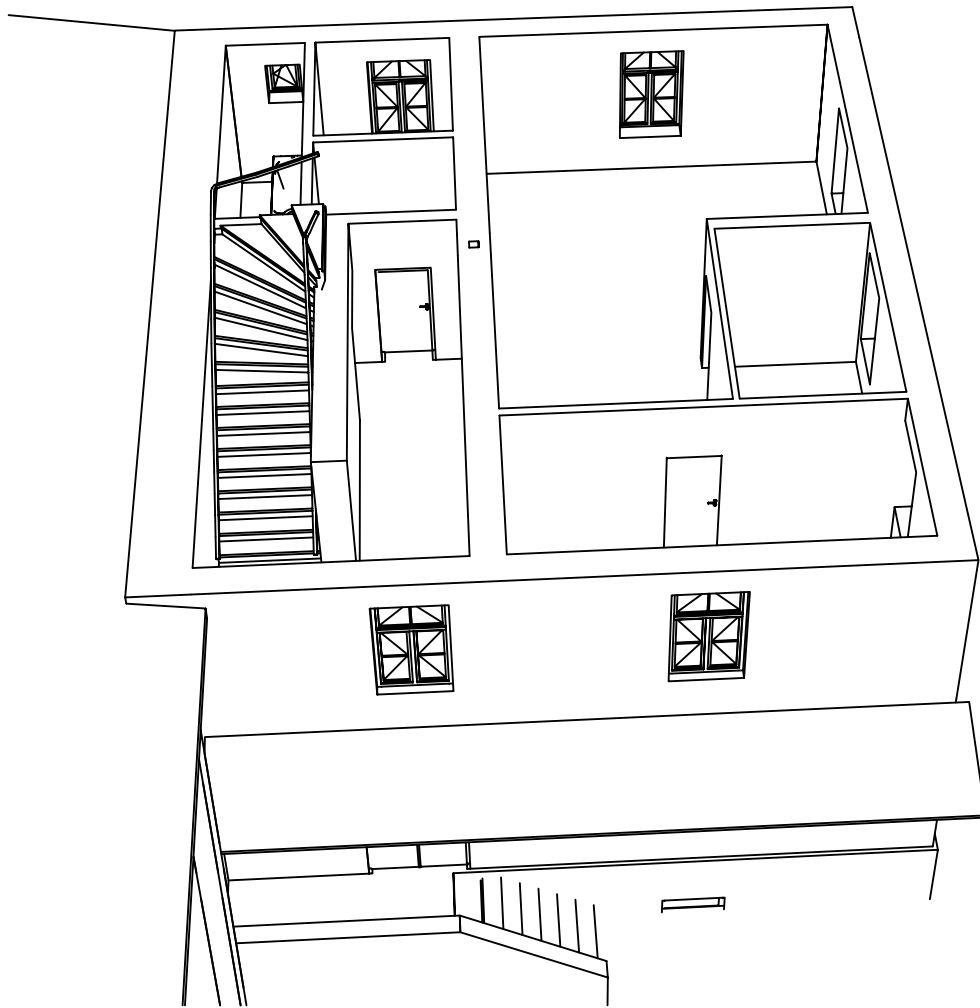

	VYPRACOVAL	KRESLIL	T.K.		
	MIROSLAV PETR	MIROSLAV PETR	MILOSLAV PETRŮ		
MÍSTO:	HORNÍ BENEŠOV	KRAJ:	MORAVSKOSLEZSKÝ	FORMÁT	A2
INVESTOR:	MĚSTO KRNOV, HL. NÁMĚSTÍ 96/1, POD BEZRUC. VRCHEM, 794 01 KRNOV			DATUM	10/2015
DEMOLICE OBJEKTU BYTOVÉHO DOMU - k.ú. OPAVSKÉ PŘEDMĚSTÍ, p.č. 1483/15 -				STUPEŇ	BOURACÍ PRÁCE
				Č.ZAK.	15/1110/426
				MĚŘÍTKO	1:50
PŮDORYS 2.NP				PARÉ:	Č.V. D.1.4.