



PŮDORYS PŮDY
M 1:50

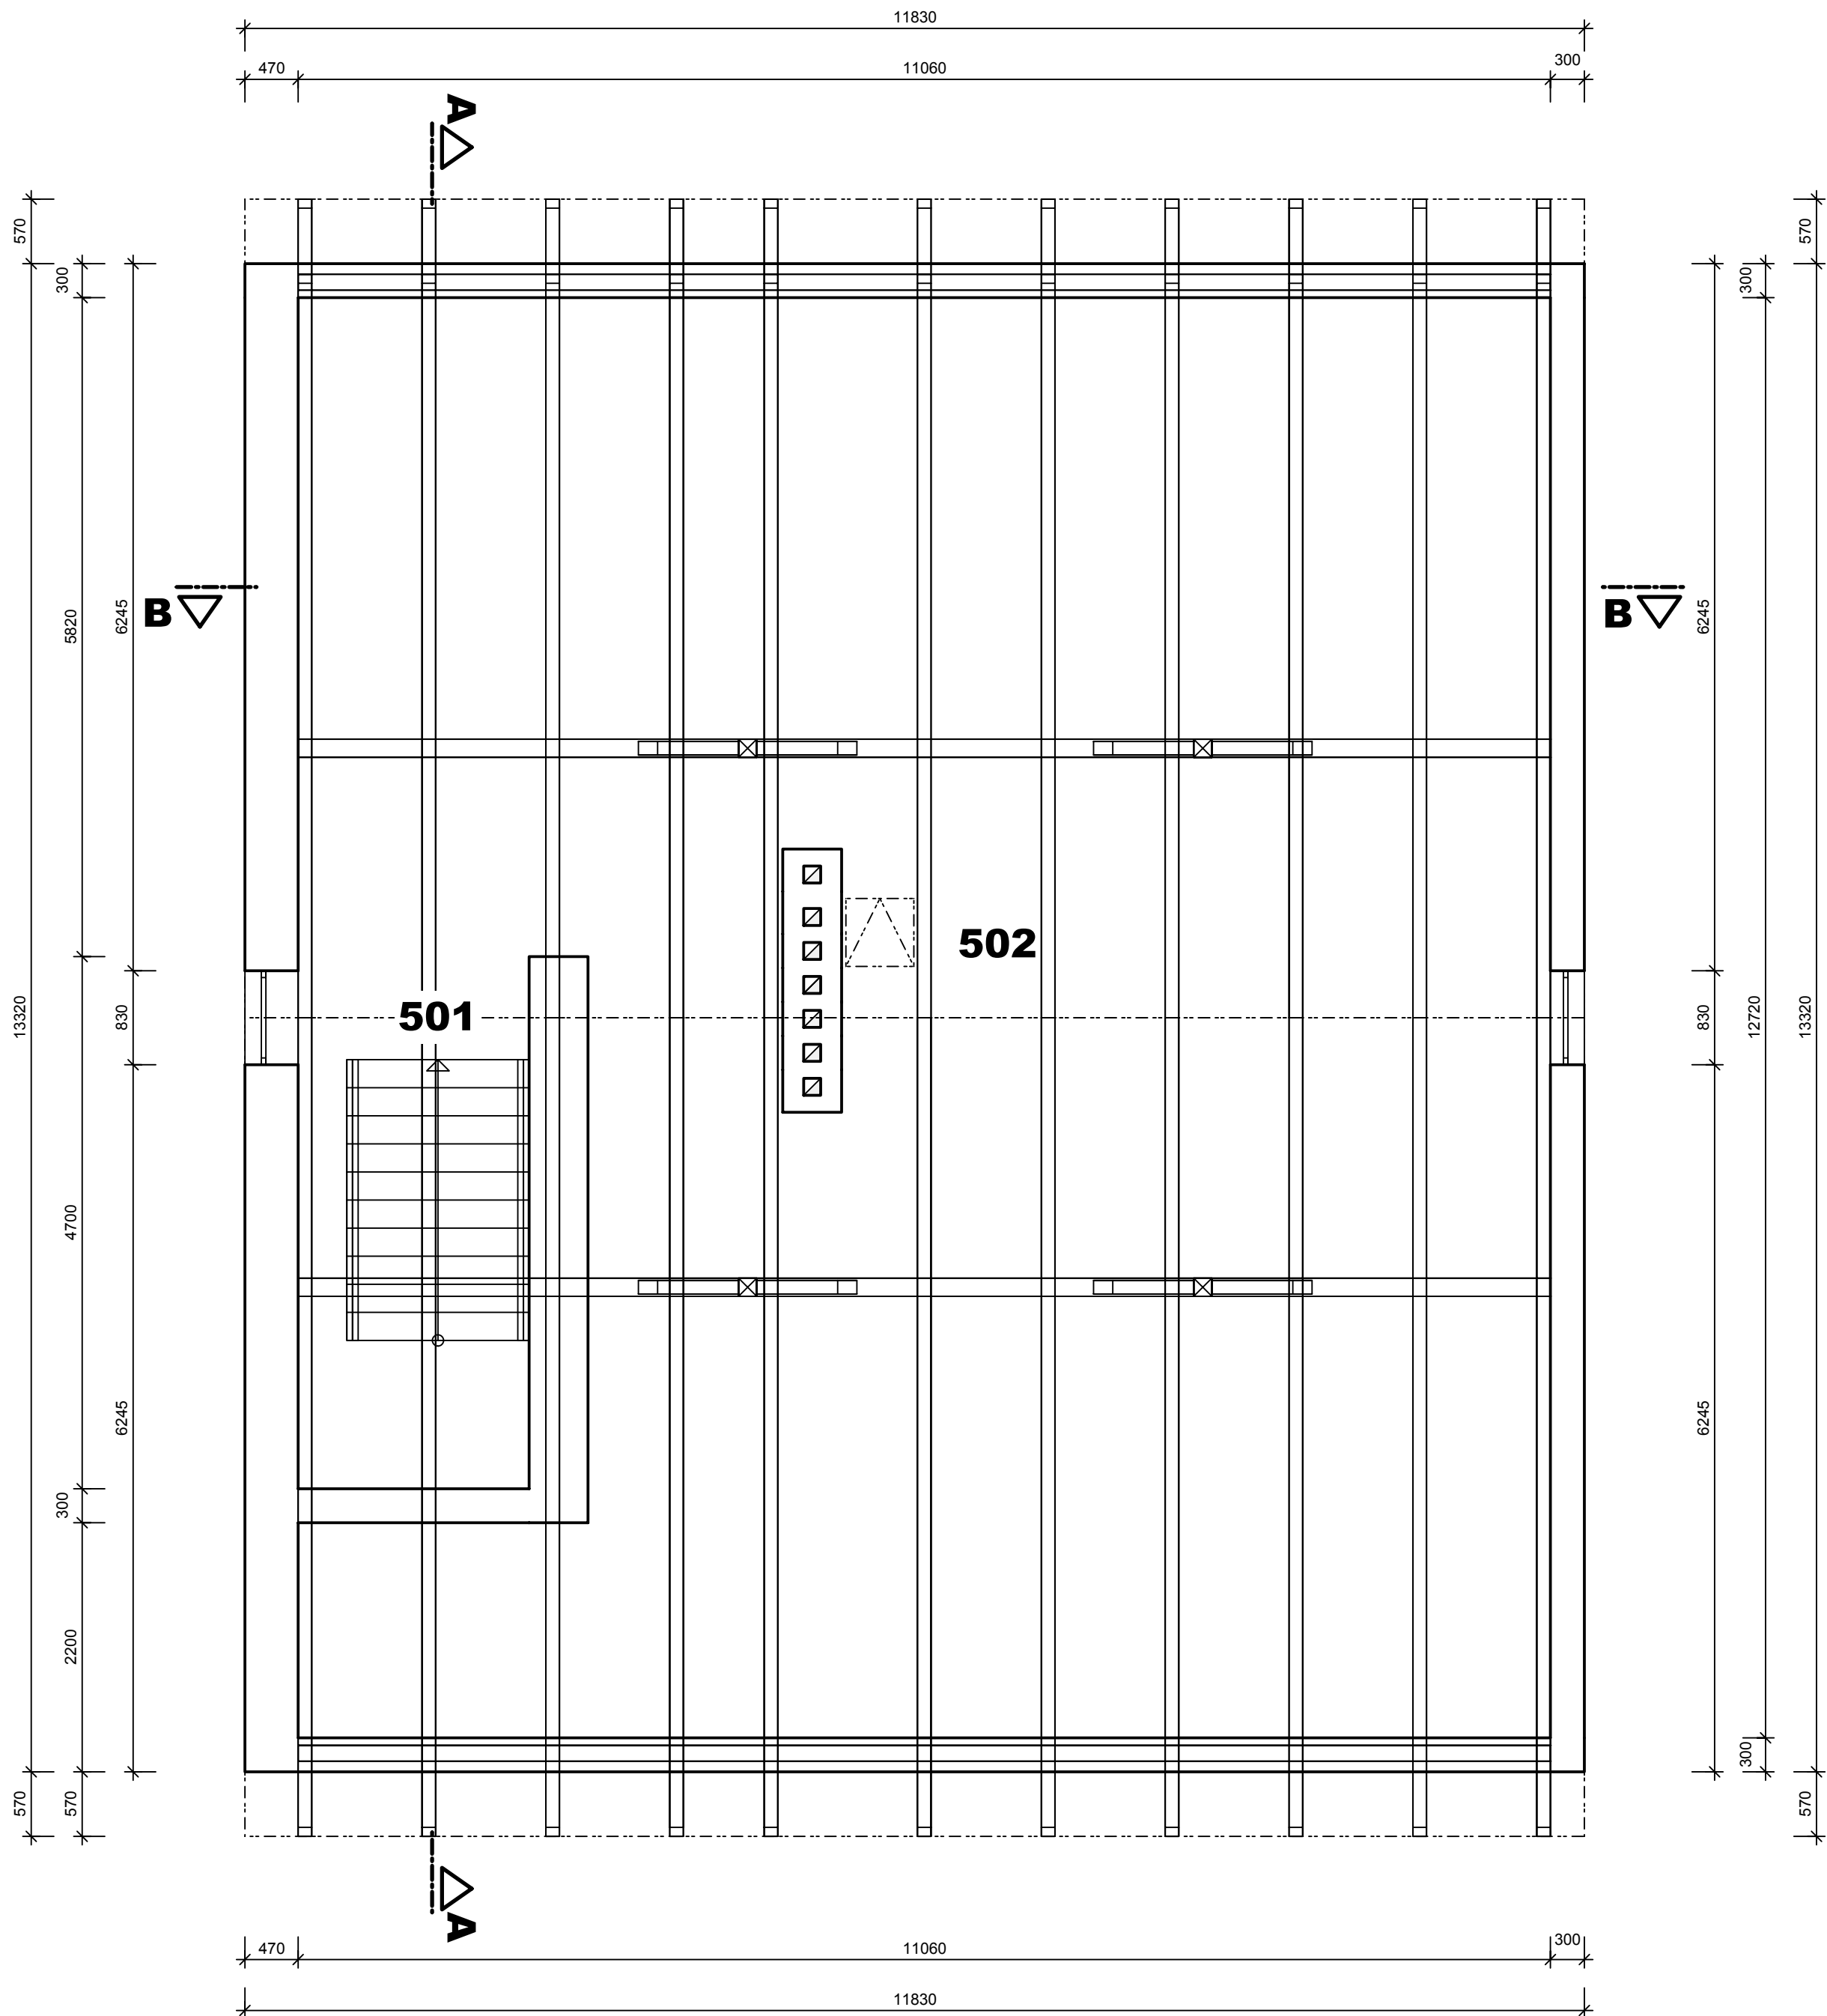

LEGENDA MÍSTNOSTÍ

ČÍSLO	NÁZEV MÍSTNOSTI	PLOCHA	PODLAHA	STĚNA
501	SCHODIŠTĚ	9.59	DŘ. FOŠNY	MALBA
502	PŮDA	126.67	CIHLY PŮDOVKY	MALBA

PLOCHA MÍSTNOSTÍ CELKEM: **136.26**

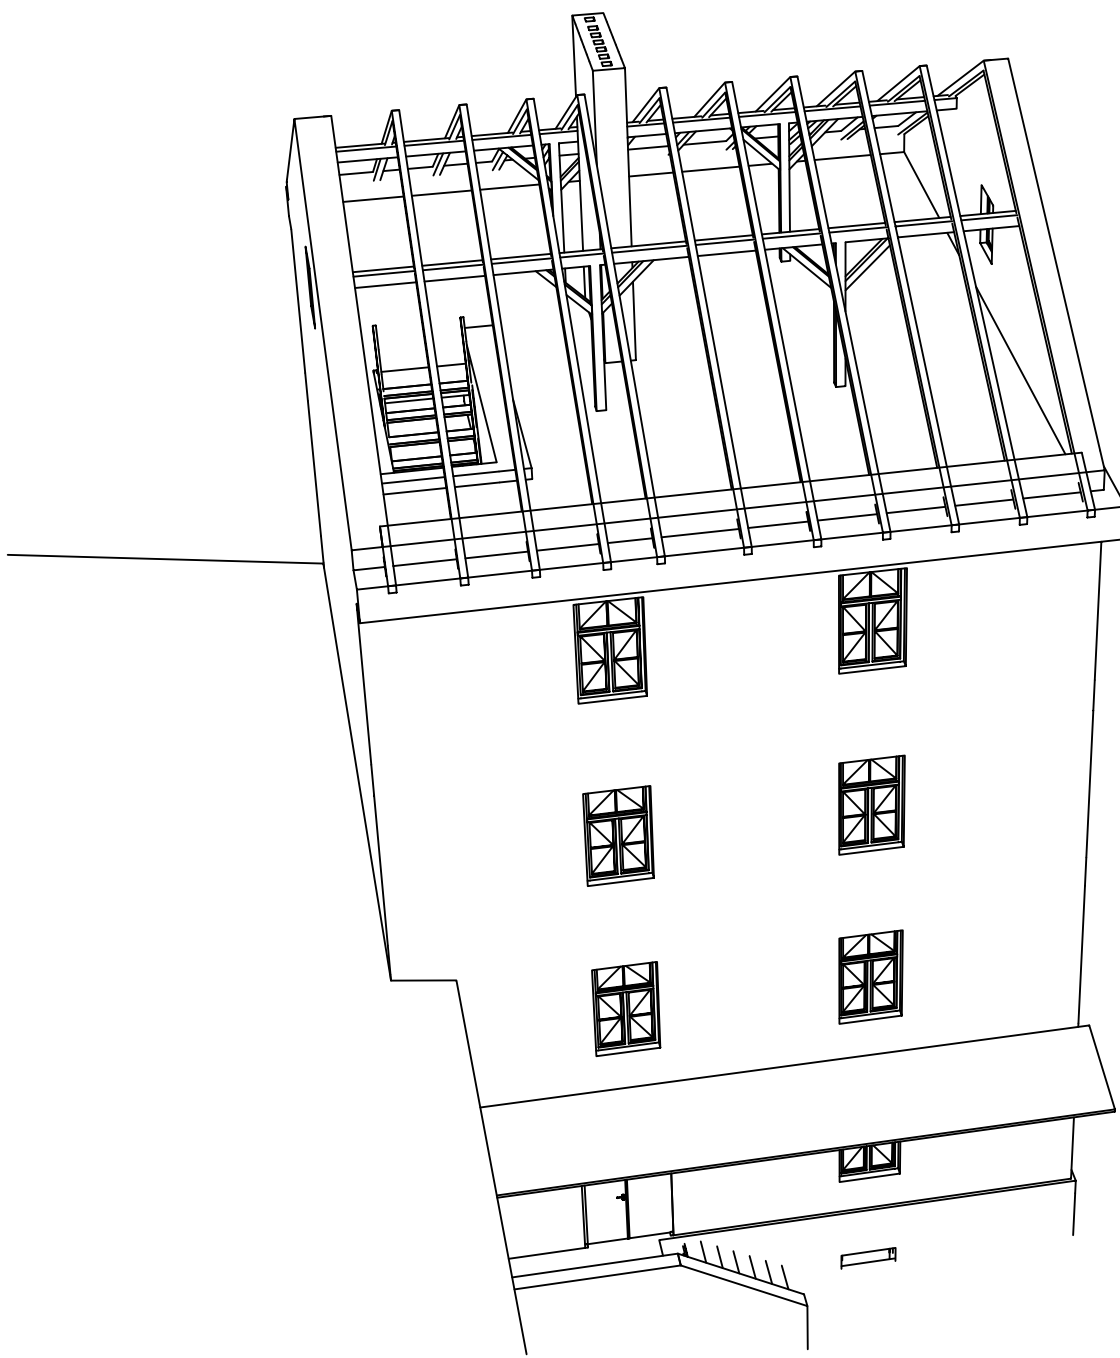

	VYPRACOVAL	KRESLIL	T.K.		
	MIROSLAV PETR	MIROSLAV PETR	MILOSLAV PETRŮ		
MÍSTO:	HORNÍ BENEŠOV	KRAJ:	MORAVSKOSLEZSKÝ	FORMÁT	A2
INVESTOR:	MĚSTO KRNOV, HL. NÁMĚSTÍ 96/1, POD BEZRUC. VRCHEM, 794 01 KRNOV			DATUM	10/2015
DEMOLICE OBJEKTU BYTOVÉHO DOMU - k.ú. OPAVSKÉ PŘEDMĚSTÍ, p.č. 1483/15 -				STUPEŇ	BOURACÍ PRÁCE
				Č.ZAK.	15/1110/426
				MĚŘÍTKO	1:50
PŮDORYS PŮDY				PARÉ:	Č.V.
					D.1.7.