


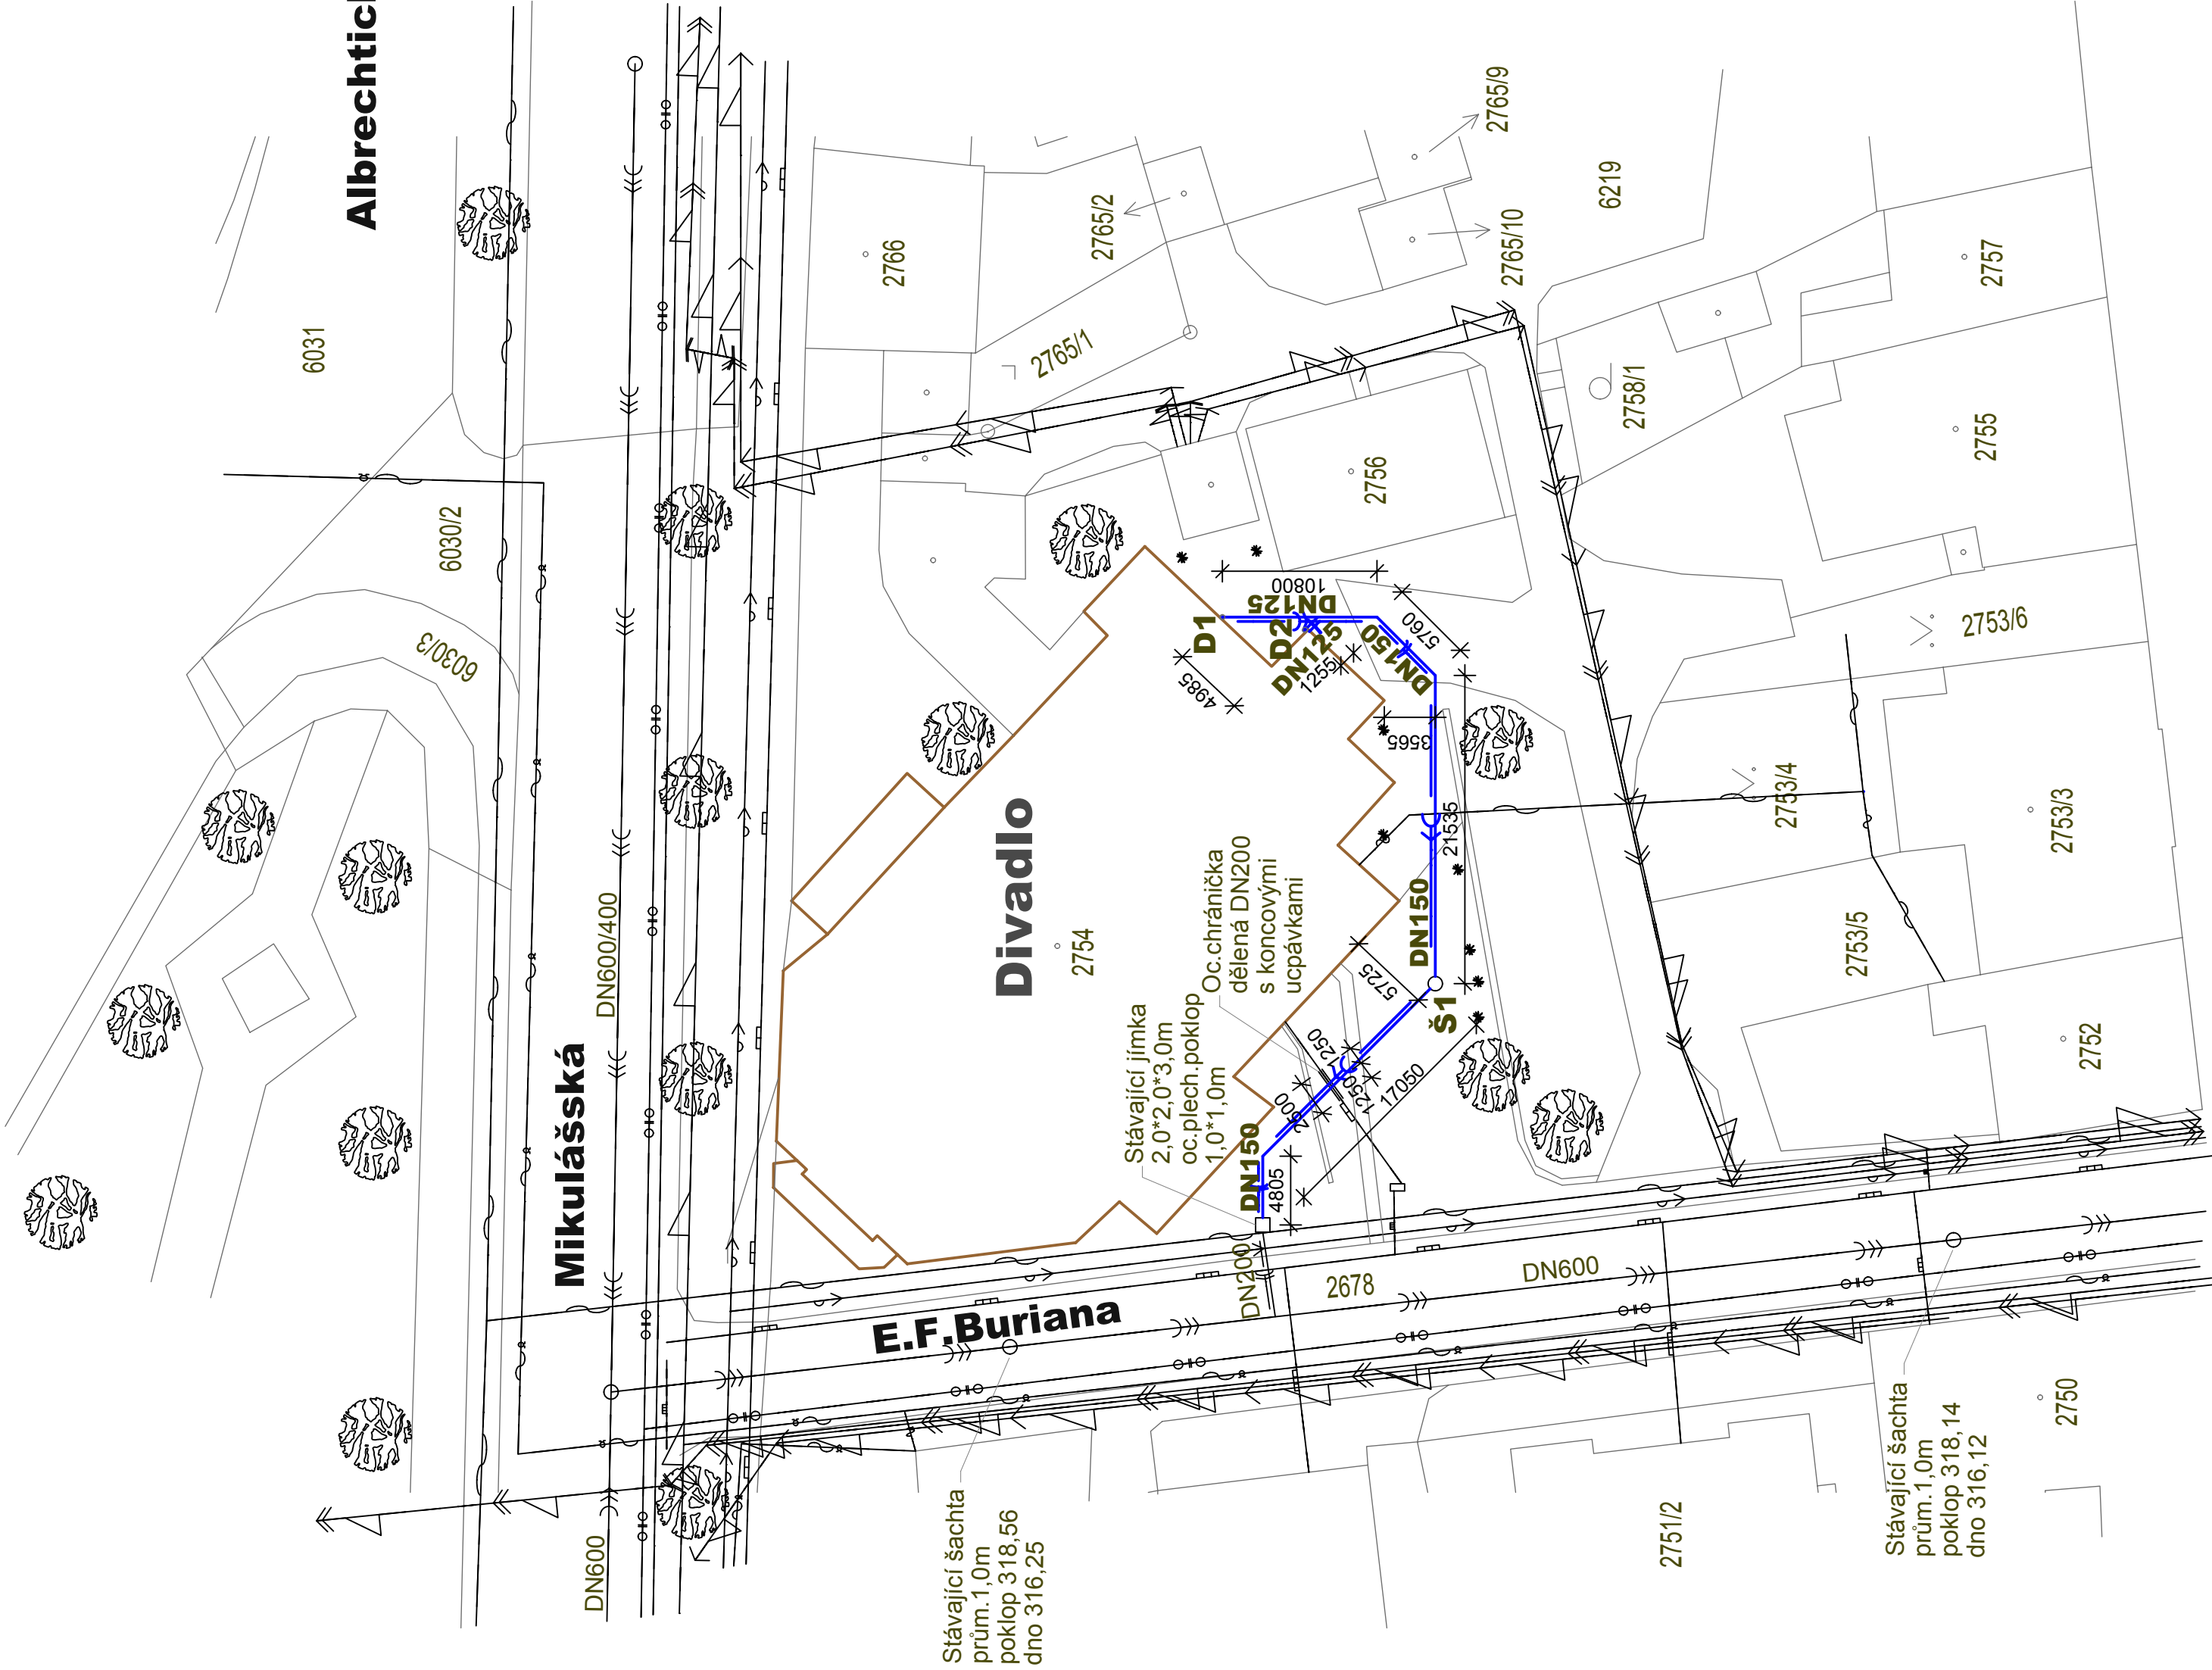

Albrechtická

Mikulášská

E.F. Buriana

Divadlo

Stávající šachta
prům. 1,0m
poklop 318,14
dno 316,12

Stávající šachta
prům. 1,0m
poklop 318,56
dno 316,25

Stávající jímka
2,0*2,0*3,0m
oc.plech, poklop
1,0*1,0m

Oc.chránička
dělená DN200
s koncovými
ucpávkami

Stávající šachta
prům. 1,0m
poklop 318,14
dno 316,12

STÁVAJÍCÍ INŽ. SÍŤ:

- STÁV.PAROVOD PODZEMNÍ - ODVOD KONDENZÁTU VEOLIA a.s.
- STÁV. PAROVOD PODZEMNÍ - PŘÍVOD PÁRY VEOLIA a.s.
- STÁVAJÍCÍ PLYNOVOD NTL RWE a.s.
- STÁVAJÍCÍ PLYNOVOD STL RWE a.s.
- STÁVAJÍCÍ VODOVOD KVaK s.r.o.
- STÁV. PODZ. KABELY VĚŘEJNÉHO OSVĚTLENÍ TS KRNOV
- STÁV. PODZ. KABELY NN ČEZ a.s.
- STÁV. PODZ. KABELY VN ČEZ a.s.
- STÁV. PODZ. OPTICKÉ KABELY HDPE TRUBKY
- STÁV. PODZ. SĐĚLOVACÍ KABELY O2
- STÁV. MĚSTSKÁ JEDNOTNÁ KANALIZACE KVaK s.r.o.
- STÁV. ČÁST PŘÍPOJKY DEŠŤOVÉ KANALIZACE

NAVRHOVANÉ INŽ. SÍŤ A OBJEKTY:

NAVRHOVANÁ ČÁST PŘÍPOJKY DEŠŤOVÉ KANALIZACE

ÚZEMNÍ HRANICE:

- HRANICE PARCEL
- HRANICE STAVEBNÍ PARCELY
- ČÍSLO PARCELY

STÁVAJÍCÍ STROM LISTNATÝ

STÁVAJÍCÍ KEŘ LISTNATÝ

Vedoucí projektant	Vedoucí projektant, profese	Zodpovědný projektant	Vypracoval
Ing. Zdeněk Finsterle	Ing. Zdeněk Finsterle	Ing. Zdeněk Finsterle	Ing. Zdeněk Finsterle
PROJEKT STAVBY			
Stavební úřad: MěÚ Krnov		Zakázkové číslo	
Investor: Město Krnov, Hlavní náměstí 96/1, 794 01 Krnov 1		Datum:	
Slavba: Městské divadlo v Krmově		Stupeň:	
Parcela číslo 2754, 6219.		Stupeň aktualizace:	
Obec: Krnov, parc.č.2754, 6219; k.ú. Krnov [6747371]		Měřítko:	
Objekt: D1.1. Oprava přípojky kanalizace - situace opravované části přípojky kanalizace		Č. výkresu:	
		1 : 200	
		D1.1-2	