



ČM + účel místnosti	Ochrana dle ČSN 332000-4-41 ed.2	Prostředí dle ČSN 332000-5-51 ed.3	Osvětlení dle ČSN EN 12464-1
201 - chodba	TN - S + RCD	AA5,AB5,AD1,BA1,CA1,CB1	100 lx
202 - sborovna	TN - S + RCD	AA5,AB5,AD1,BA1,CA1,CB1	500 lx
203 - učebna IKT	TN - S + RCD	AA5,AB5,AD1,BA1,CA1,CB1	500 lx
204 - učebna 6	TN - S + RCD	AA5,AB5,AD1,BA1,CA1,CB1	500 lx
205 - učebna 7	TN - S + RCD	AA5,AB5,AD1,BA1,CA1,CB1	500 lx
206 - skladiště	TN - S + RCD	AA5,AB5,AD1,BA1,CA1,CB1	200 lx
207 - hudebna	TN - S + RCD	AA5,AB5,AD1,BA1,CA1,CB1	300 lx
208 - umývárna	TN - S + RCD	plus ČSN 332000-7-701ed.2	200 lx
209,10 - WC	TN - S + RCD	AA5,AB5,AD1,BA1,CA1,CB1	200 lx
schodiště	TN - S + RCD	AA5,AB5,AD1,BA1,CA1,CB1	150 lx

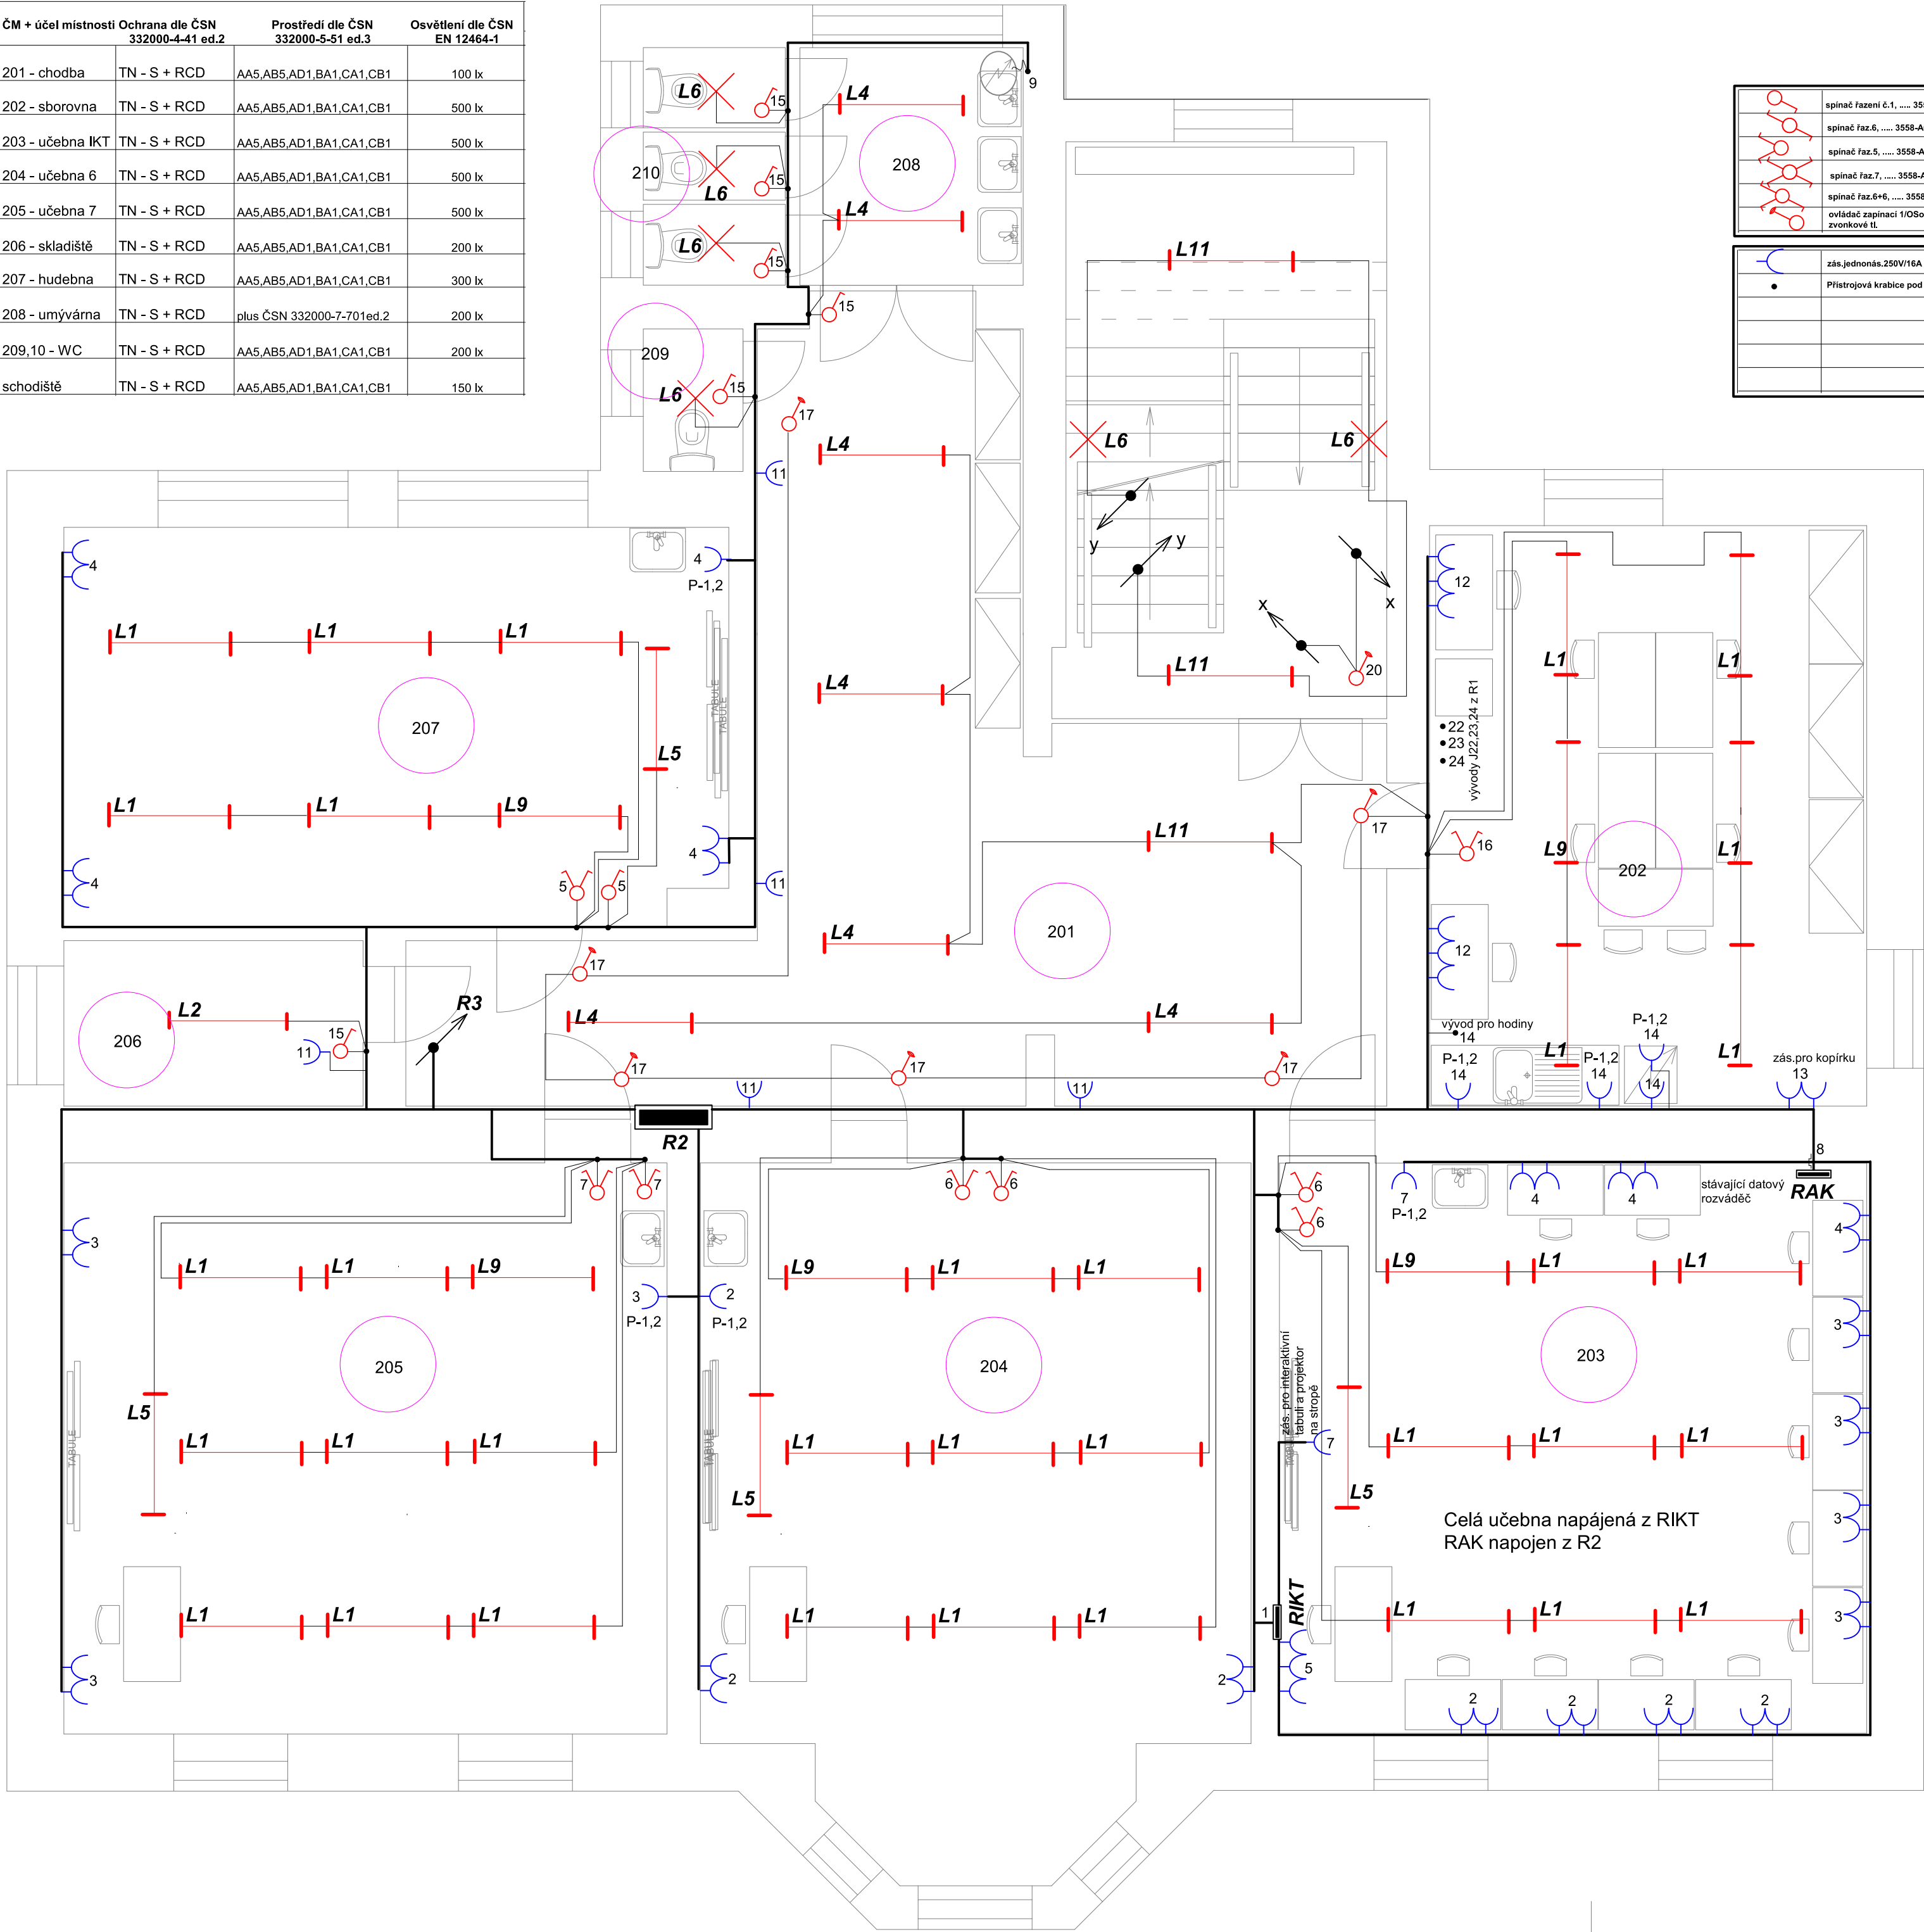

	spínač řazení č.1, 3558-A01340 B + kryt + rám		L1 - světlo fy Modus typ LLX ALDP 2x36W T8+EP, IP20
	spínač řaz.6, 3558-A06340 B+ kryt+rám.		L2 - světlo fy Modus typ KL236, T8+EP, IP20
	spínač řaz.5, 3558-A05340 B+ kryt+rám.		L3 - světlo fy Modus typ V3258, 2x36W, T8, EP, IP65
	spínač řaz.7, 3558-A07340 B+ kryt+rám.		L4 - světlo fy Modus typ KS 2x36W T8+EP, IP20
	spínač řaz.6+6, 3558-A52345 B+ kryt+rám.		L5 - světlo fy Modus typ LLX ALDP 2x36W, T8+EP asym.
	ovládač zapínací 1/OŠo typ 3559-A91345 + kryt+rám. zvonkové tl.		L6 - světlo fy Modus typ BRKL 218KO375/2G24, IP40, 2x18W, EP
	zás.jednónás.250V/16A 5518A-A2349B+rámeček		L7 - světlo fy Modus typ BRKL 236KO480/2G10, IP40, 2x36W, EP
	Přístrojová krabice pod omítku KP68 nebo dle potřeby		L8 - světlo fy Čepelik typ ZC Sport PC 458/6ZK + EP
			L9 - světlo fy Modus typ LLX ALDP 236, 2x36W, T8, EP+NZ, IP20
			L10 - světlo fy Čepelik typ ZC Sport PC 458/6ZK EP+NZ
			L11 - světlo fy Modus typ KS 2x36W T8+EP+NZ, IP20
			L12 - světlo fy Modus typ KLO136, 1x36W, T8, EP, IP20

Příklad napojení nouzového osvětlení

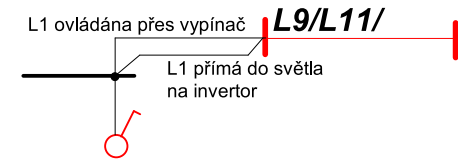

Všekey rozvod bude provedeny ve zdi a v dutinách stěn a stropů . Parapet vypínačů P0,9m zásuvky 0,5m.
Jiné míry viz jednotlivé PD.
Vysvětlivka : P-0,9= parapet 0,9m, tzn. 0,9m od země po kabičku. Vodiče viz obvodové schéma.
EB - pospojování

Ostatní viz technická zpráva !

NAPÁJENÍ: 3x240V/400V+PE+N, AC 50Hz

OCHRANA:automatické odpojení od zdroje TN-C-S, TN-S

Zdeněk Frydl, 793 93 Brantice 339		IČO : 18101411	
Zpdp.projektant:	Investor:	Vypracoval:	Kreslil:
Investor: Město Kmov, Hlavní náměstí 96/1, 794 01 Kmov		Č.zakázky:	
Název akce: Rekonstrukce elektroinstalace ZŠ Hlubčická 11, 794 01 Kmov		Datum: 12/2013	
Výkres: ELEKTROINSTALACE - 2NP montážní schéma technologie		Měřitko: 1 : 50	
		Formát: A2	
		Č.výkr.: E8	