


ČM + účel místnosti		Ochrana dle ČSN 332000-4-41 ed.2	Prostředí dle ČSN 332000-5-51 ed.3	Osvětlení dle ČSN EN 12464-1
301 - zasedačka	TN - S + RCD	AA5,AB5,AD1,BA1,CA1,CB1		300 lx
302 - sklad	TN - S + RCD	AA5,AB5,AD1,BA1,CA1,CB1		100 lx
303 - ředitelna	TN - S + RCD	AA5,AB5,AD1,BA1,CA1,CB1		500 lx
304 - kotelna	TN - S + RCD	AA5,AB5,AD1,BA1,CA1,CB1		300 lx
305 - kabinet	TN - S + RCD	AA5,AB5,AD1,BA1,CA1,CB1		300 lx
306 - kabinet	TN - S + RCD	AA5,AB5,AD1,BA1,CA1,CB1		300 lx
307 -chodba,půda	TN - S + RCD	plus ČSN 332312		100 lx
308 - kancelář	TN - S + RCD	AA5,AB5,AD1,BA1,CA1,CB1		500 lx
309,10 - kabinet	TN - S + RCD	AA5,AB5,AD1,BA1,CA1,CB1		300 lx
schodiště	TN - S + RCD	AA5,AB5,AD1,BA1,CA1,CB1		150 lx

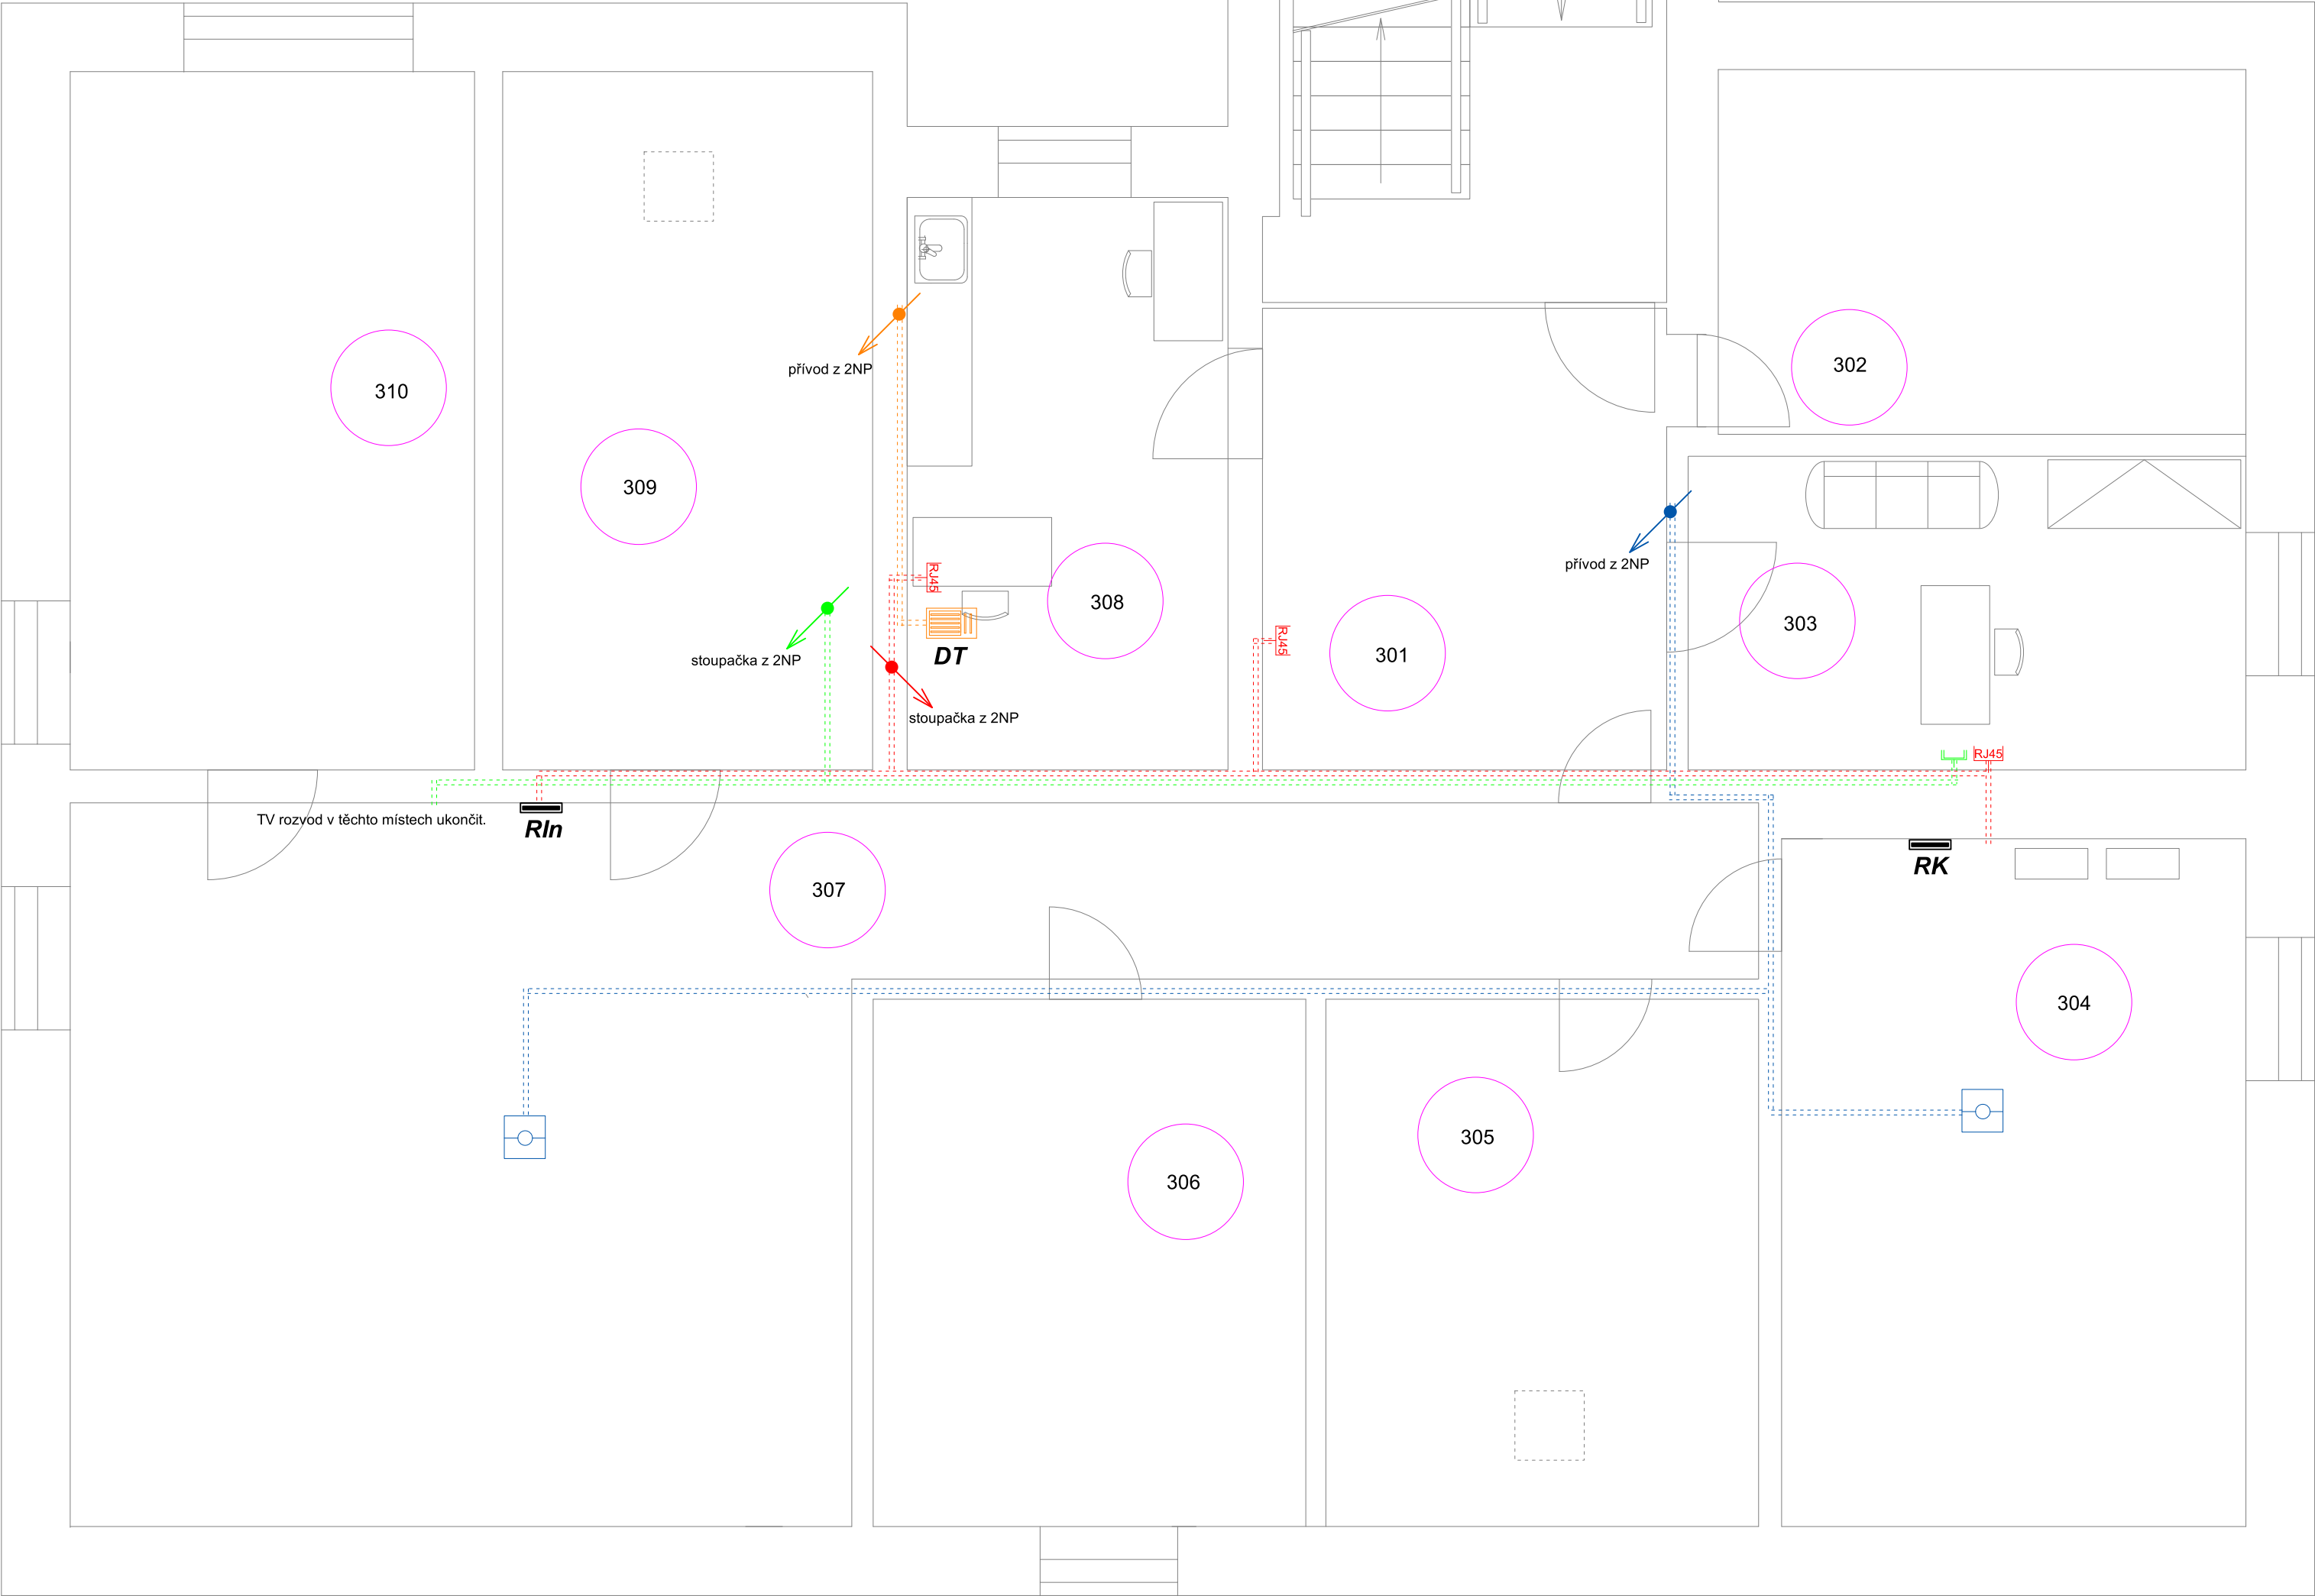

	hlásič kouře EPS		pohybové čidlo EZS
	zásuvka TV + zásuvka PC RJ45 dvojtlá		
	ústředna EZS		tablo domácího vrátného
	Klávesnice ovládání EZS		el.zámek domácího vrátného

Veškerý rozvod v el.instačních trubkách LPFLEX 13,19,21 ve zdi.
Ostatní viz technická zpráva.

- Rozvod datový, internetu v el.instačních trubkách LPFLEX ve zdi, či v dutinách stěn a stropů vést vodič datový UTP cat5e - ukončit v krabici KP68 v rámečku se zás.230V
- Rozvod televizní v el.instačních trubkách LPFLEX ve zdi, či v dutinách stěn a stropů. Vodič koax 75 Ohm dle potřeby ukončit v krabici KP68 v rámečku se zás.230V
- Rozvod domácího vrátného v el.instačních trubkách LPFLEX ve zdi, či v dutinách stěn a stropů. Vodič dle potřeb stávajícího typu DT
- Rozvod signalizační EZS+EPS v el.instačních trubkách LPFLEX ve zdi, či v dutinách stěn a stropů. Vodič J-Y/sT/Ydle potřeby. Vývody vyvést v krabici KU68 s víčkem pod stropem P-2,8m
- Rozvod signalizačních hodin v el.instačních trubkách LPFLEX ve zdi, či v dutinách stěn a stropů. Vodič typ dle potřeby, ukončit v krabici KU 68 s víčkem ve výšce P-2,8m

NAPÁJENÍ: 3x240V/400V+PE+N, AC 50Hz