


RE7NP

RE6NP

RE5NP

5NP

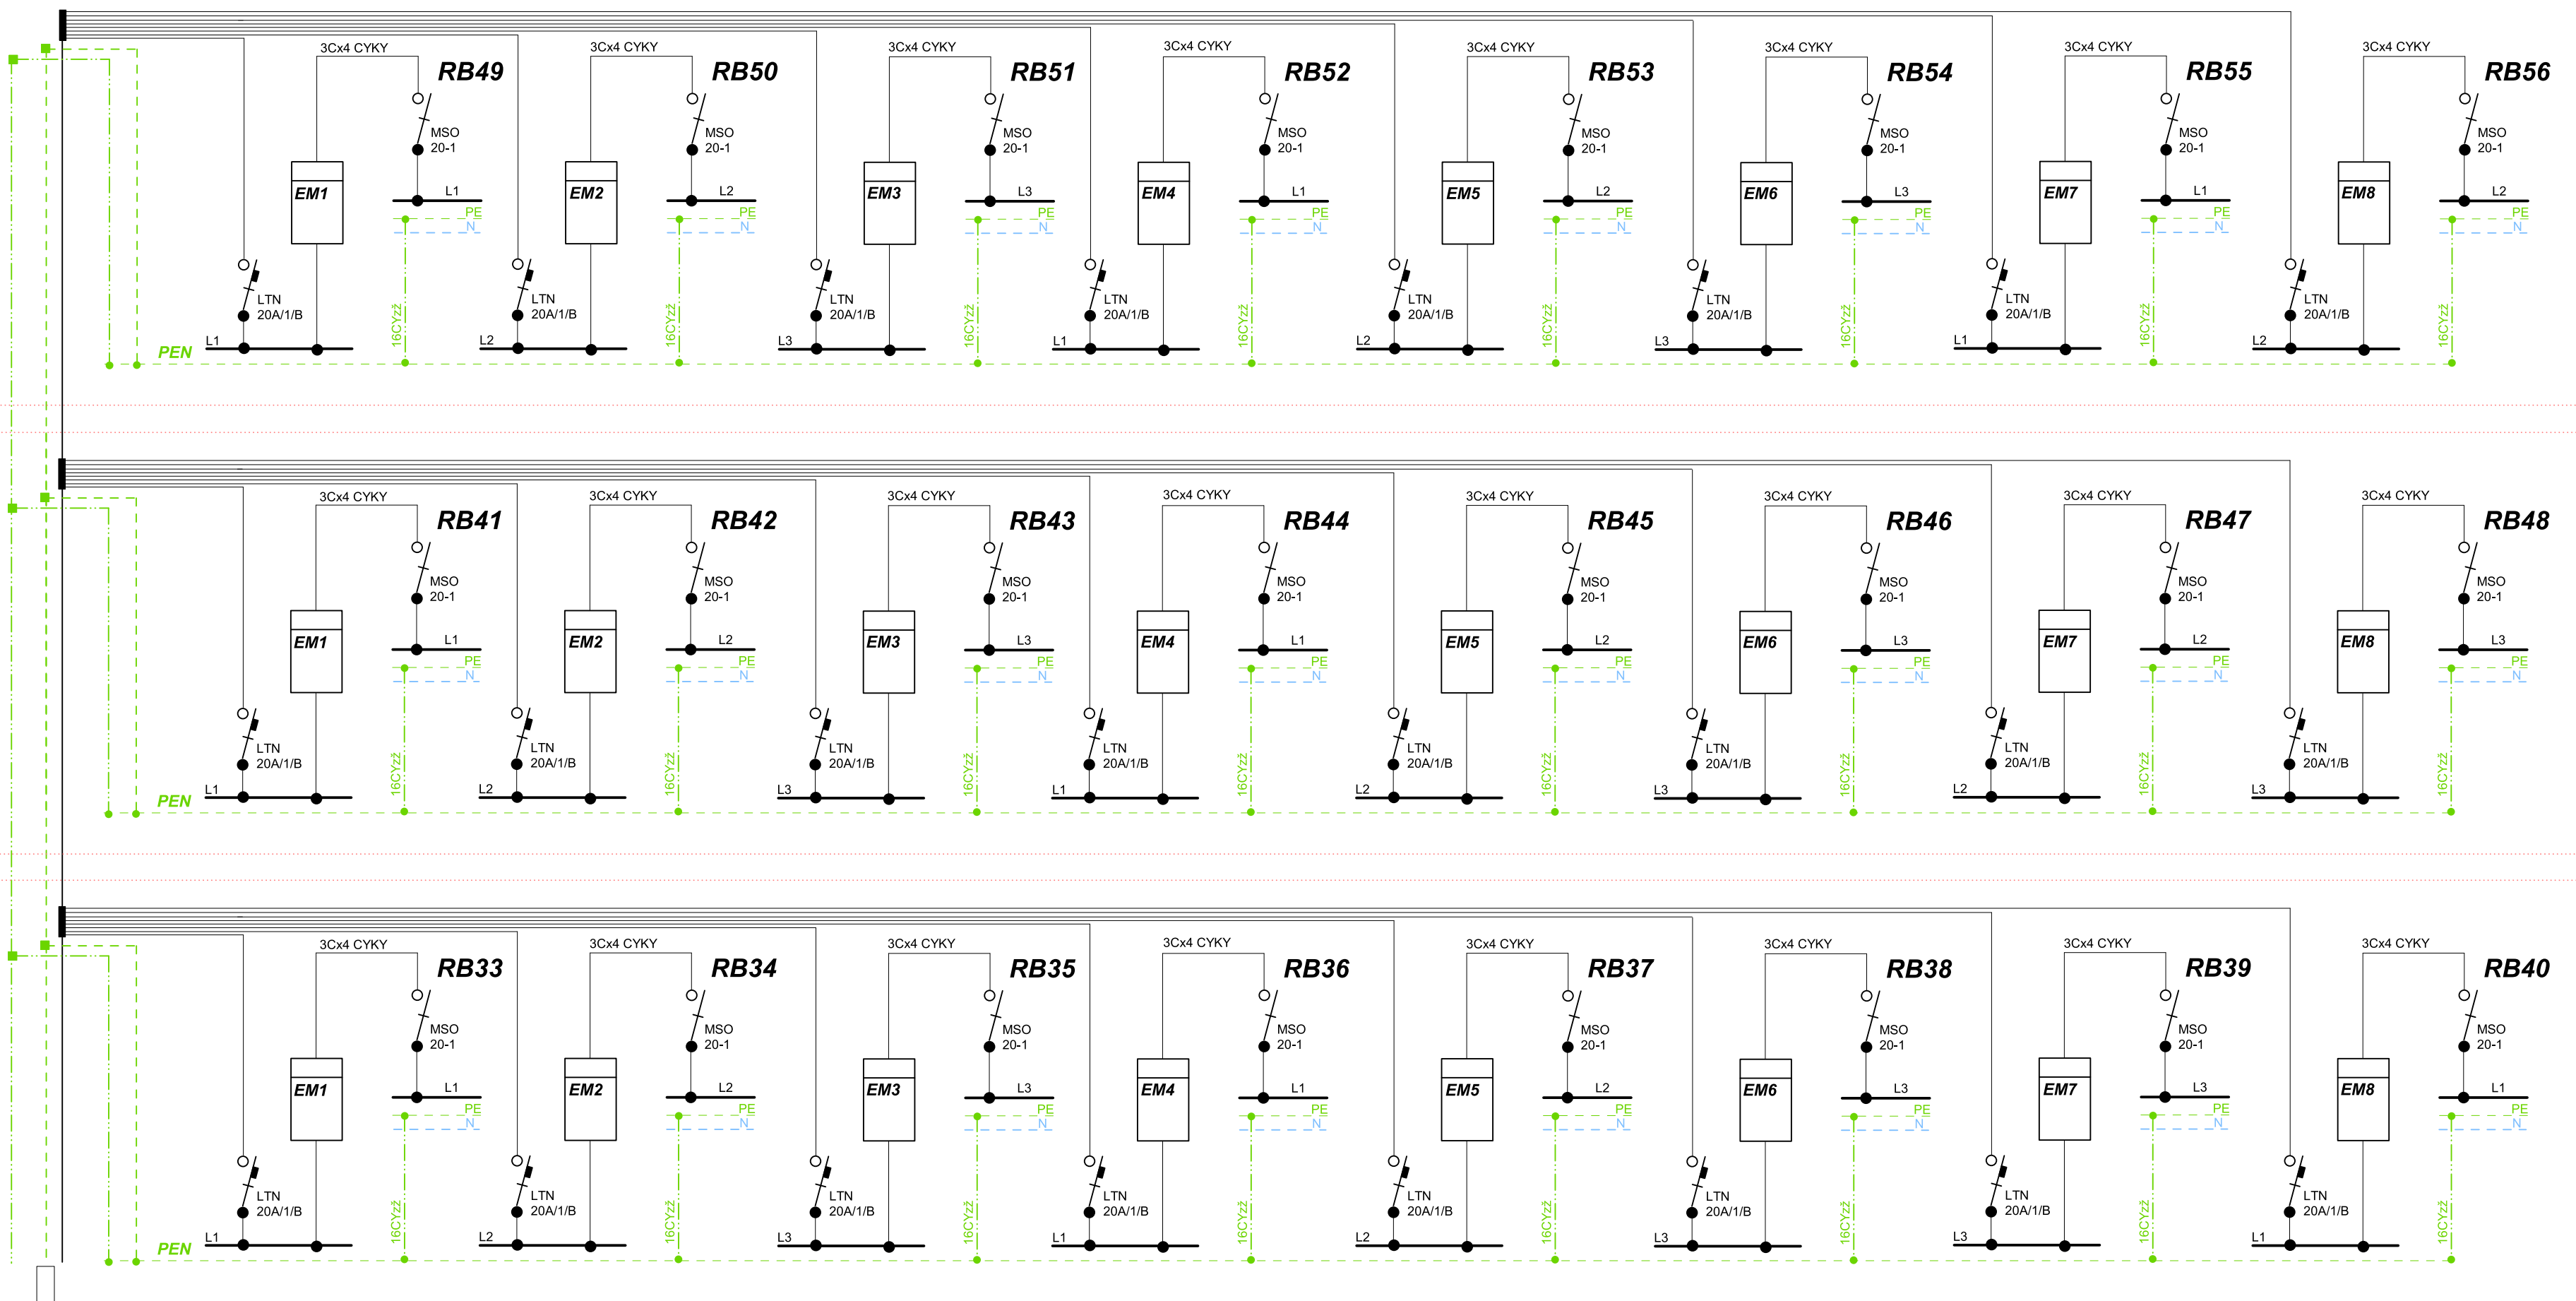

viz - PD E1 01


hlavní domovní vedení (HDV)
pro byty 1NP - 7NP (56bytů)

3xsv. BDS 120/8x0,75-10
sv. BDS 120/8x0,75-10(zž)
sv. BDS 120/8x0,75-10(zž)

v každém patře v REx shodně

Rozdělení TN-C na TN-S pro bytové rozváděče RBx provedeno vždy za elektroměrem!

Svodiče přepětí SPD 1+2 instalovat do jednotlivých RB

NAPÁJENÍ :		3x240/400V + PE + N, 50Hz AC	
OCHRANA :		automatické odpojení od zdroje TN-C, TN-S	
Zdeněk Frýdl, 793 93 Brantice 339		IČO : 18101411	
Zodp.projektant:	Vypracoval:	Kreslil:	
Stavba :	Rekonstrukce elektroinstalace společných prostor bytového domu Krnov, SPC D9, 794 01		Č.zakázky:
Stavebník :	Město Krnov, Hlavní náměstí 96/1, 794 01 Krnov		Datum: 09/2017
Výkres:	ELEKTROINSTALACE - přenos energie dům D9		Formát: A2
			Č.výkr.: E1 02