
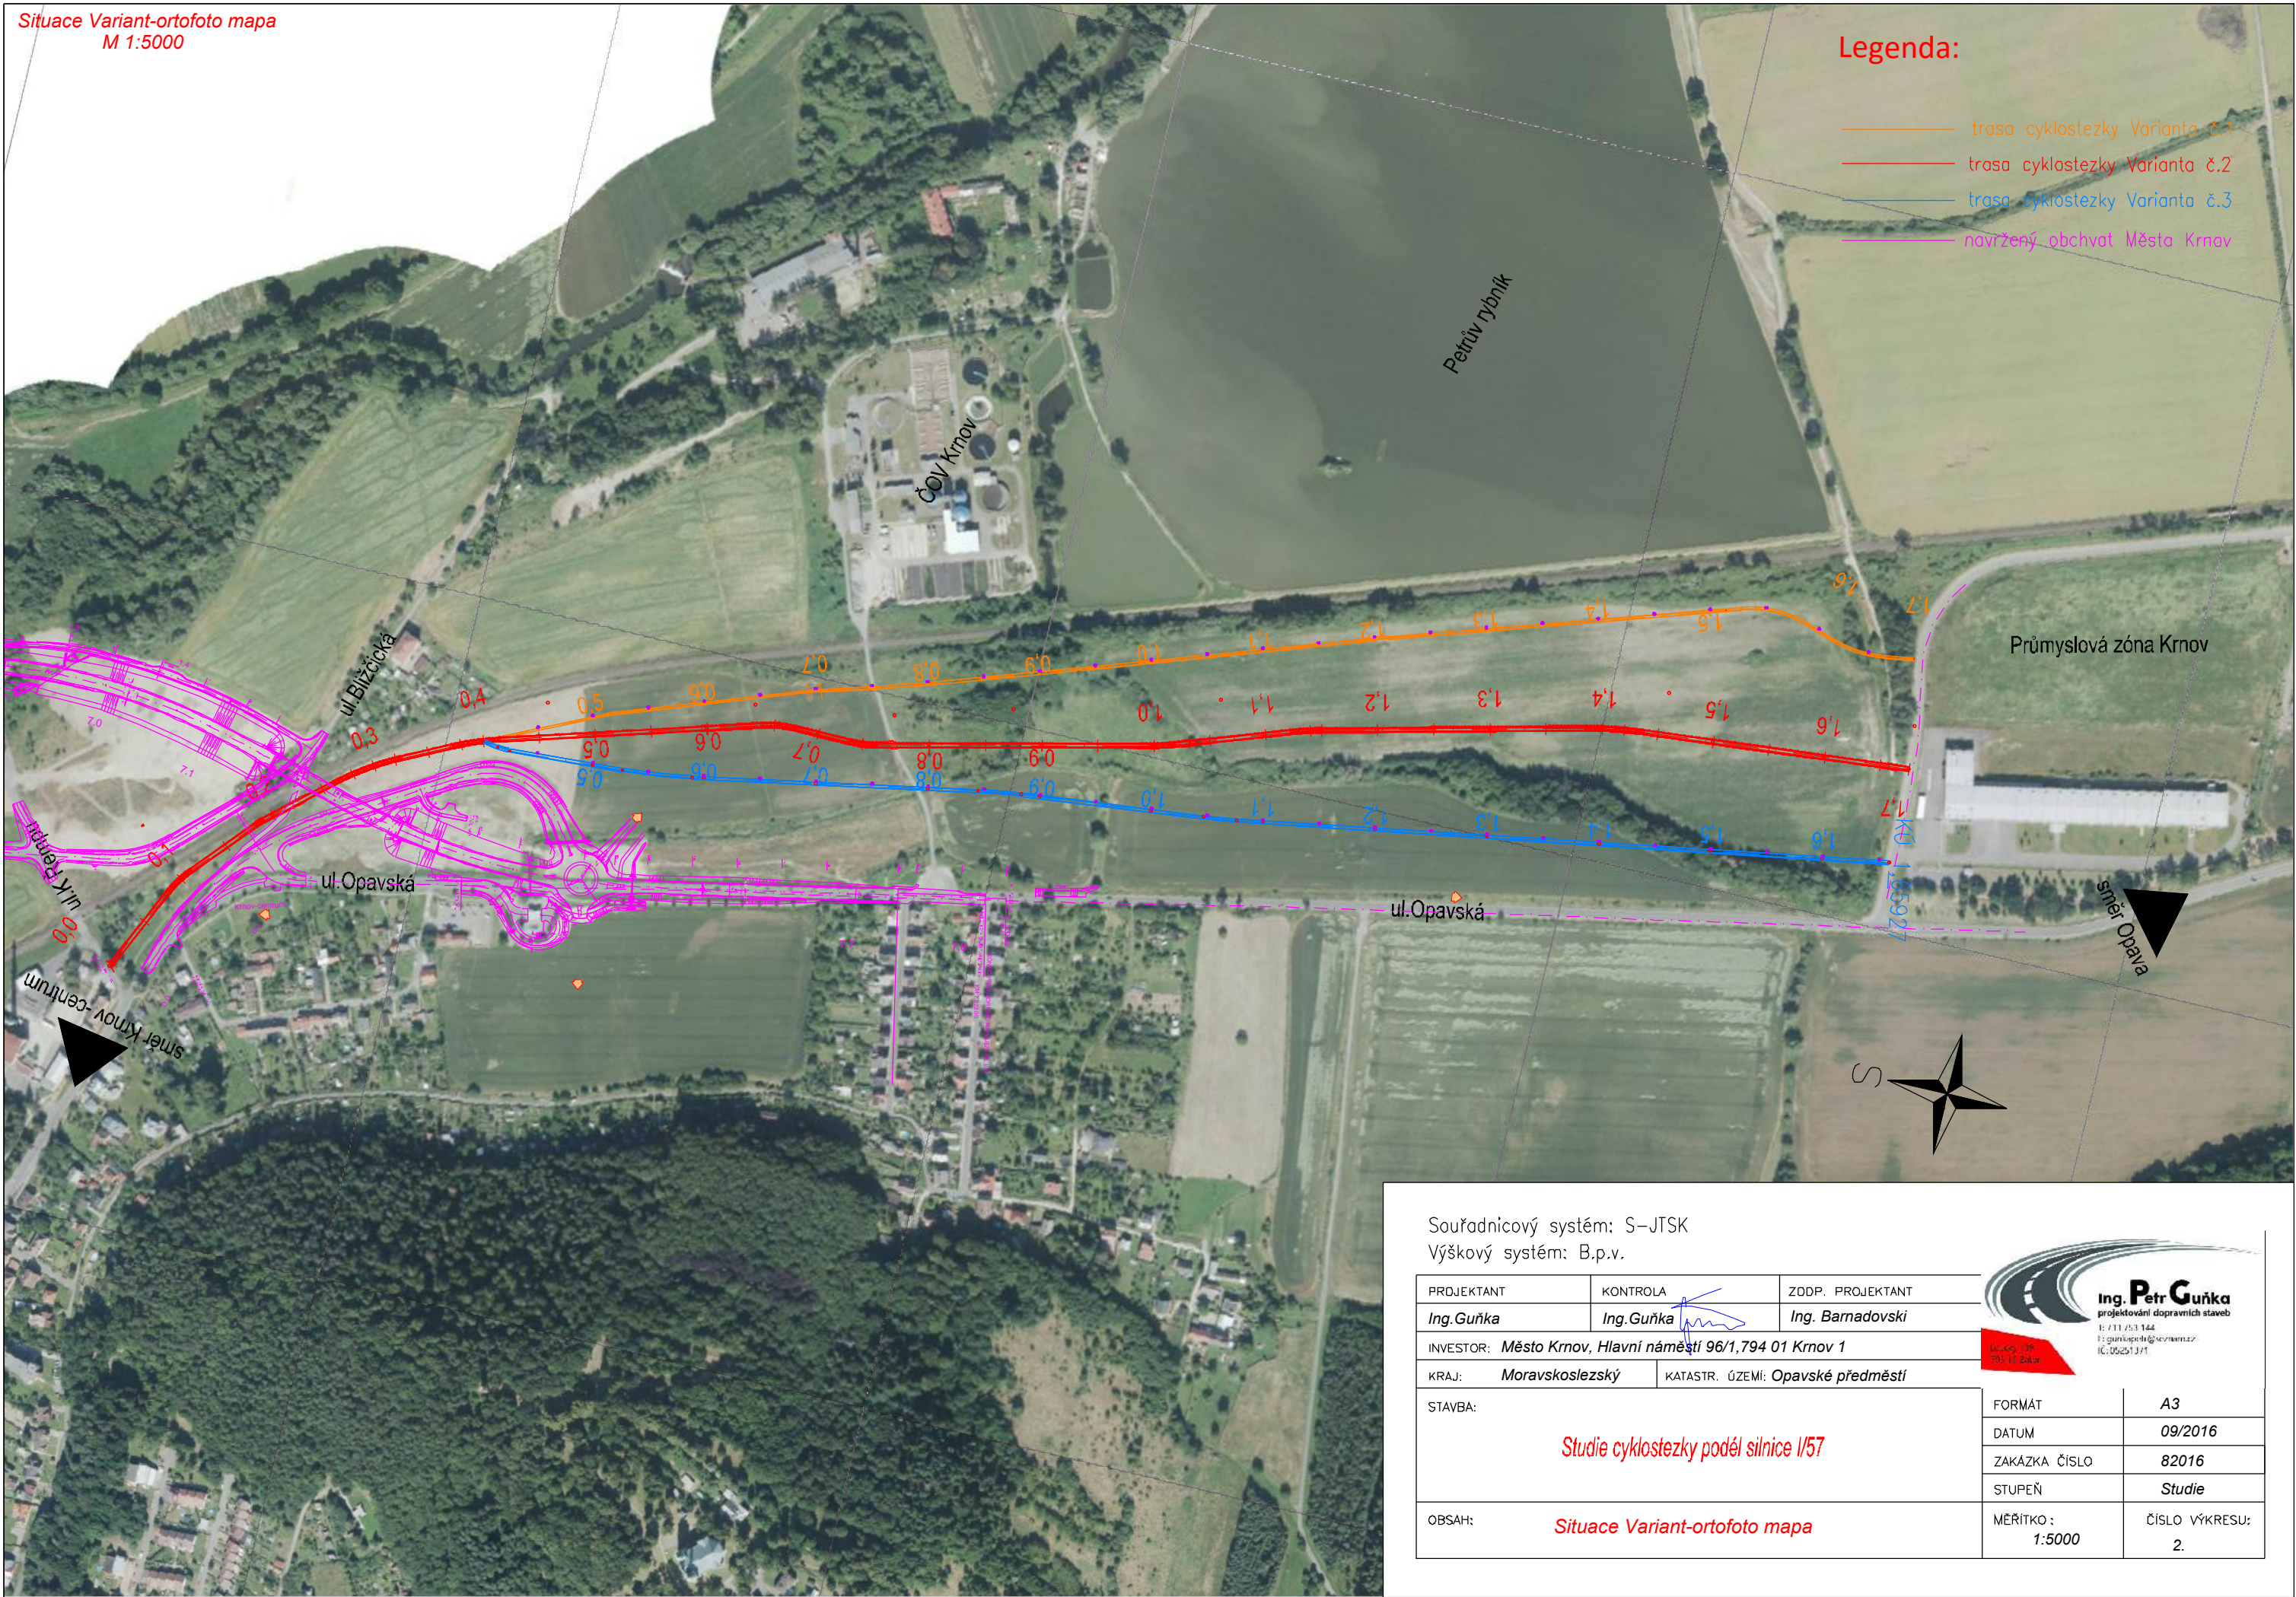


Legenda:

- trasa cyklostezky Varianta č.1
- trasa cyklostezky Varianta č.2
- trasa cyklostezky Varianta č.3
- navrhovaný obchvat Města Krnov

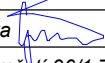

Souřadnicový systém: S-JTSK
Výškový systém: B.p.v.

PROJEKTANT	KONTROLA	ZODP. PROJEKTANT
Ing. Guňka	Ing. Guňka 	Ing. Barnadovski
INVESTOR: Město Krnov, Hlavní náměstí 96/1, 794 01 Krnov 1		
KRAJ: Moravskoslezský	KATASTR. ÚZEMÍ: Opavské předměstí	
STAVBA:		
Studie cyklostezky podél silnice I/57		
OBSAH:		
Situace Variant-ortofoto mapa		



FORMÁT	A3
DATUM	09/2016
ZAKÁZKA ČÍSLO	82016
STUPEŇ	Studie
MĚŘÍTKO:	ČÍSLO VÝKRESU:
1:5000	2.