


- Legenda
- katastrální hranice řešeného území
 - zaměřená hranice řešeného území
 - stávající objekty
- Doprava - návrh
- sběrná komunikace skupiny B
 - místní komunikace skupiny C
 - veřejně přístupná účelová komunikace
 - parkovací stání
 - hlavní pěší trasy
 - vstupy do domů
 - pojízdny chodník (výjímka)
- Plochy - návrh
- předzahrádky
 - mlatová plocha
 - tartan - hřiště
 - dopadová plocha - kúra, štěrk
 - plocha pro umístění kontejnerů
- Prvky - návrh
- parková lavička
 - stojan na kolo
 - sedák z kmene stromu
 - workoutová sestava
 - veřejné osvětlení
 - dětské váhadlo
 - dětská houpačka
 - klíčkovací kúly / mikádo
- Zeleň stav + návrh
- vzrostlé stromy

REV	DATUM	POPIS
0		
OBJEDNATEL		
Město Krnov Hlavní náměstí3 621 00 Krnov IČO: 00296139		
ARCHITEKT		
Petr Kalivoda, architekt Antonínská 5, 602 00 Brno +420 608 313 751 p.kalivoda@yahoo.com		
PROJEKT		
ARCHITEKTONICKÁ STUDIE VNITROBLOKU Hlubčická, p.č. 1347, k.ú. Krnov-Hor. předměstí		
VÝKRES		
URBANISTICKÉ ŘEŠENÍ		
Hlavní výkres		
DATUM	08/2018	
FORMÁT	A1	
MĚŘÍTKO	1 : 400	
PROFESE	ZAKÁZKA	STUPEŇ TYP
ARC	040	STU PLN
ZÓNA	ÚROVEŇ	REVIZE VÝKRES
CZ	URB	0 O1.1

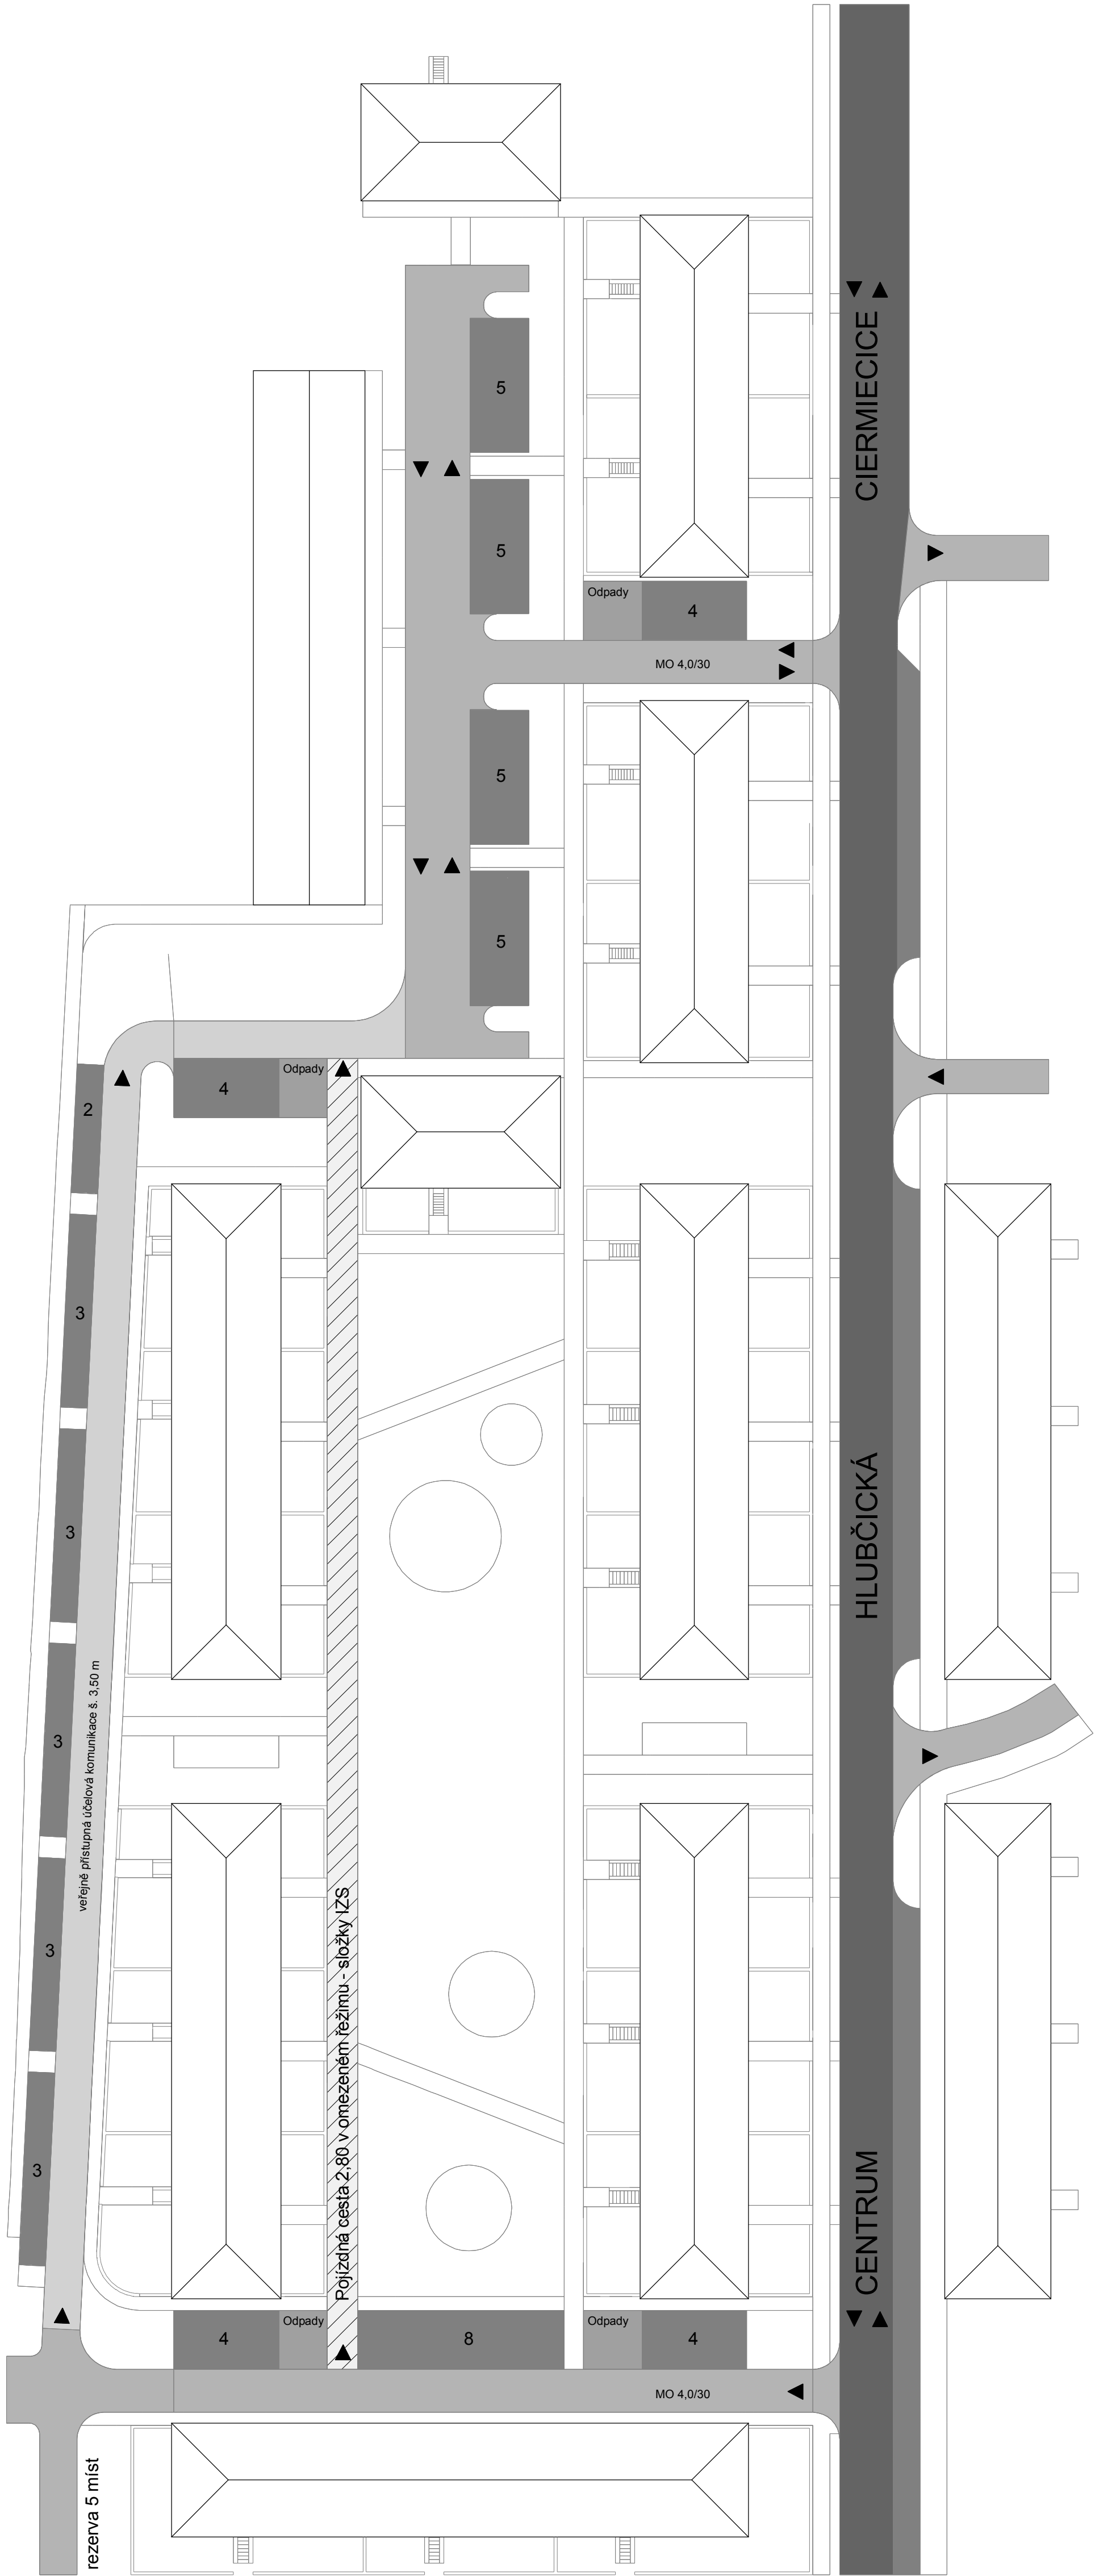

Leganda

Doprava - návrh

sběrná komunikace skupiny B

místní komunikace skupiny C

veřejně přístupná účelová komunikace

parkovací stání

◀

směr provozu

pojízdny chodník (výjimka IZS)

Celkový počet navržených míst

Severní část - 24 míst
Jižní část - 20 míst
Západní hranice - 17 míst

Celkem 61 míst

Představuje nárůst o 53% oproti současnému stavu.


V současném stavu je cca 40 míst.

REV	DATUM	POPIS
0		
OBJEDNATEL		
Město Krnov Hlavní náměstí3 621 00 Krnov IČO: 00296139		
ARCHITEKT		
Petr Kalivoda, architekt Antonínská 5, 602 00 Brno +420 608 313 751 p.kalivoda@yahoo.com		


PROJEKT

ARCHITEKTONICKÁ STUDIE VNITROBLOKU
Hlubčická, p.č. 1347, k.ú. Krnov-Hor. předměstí

VÝKRES			
URBANISTICKÉ ŘEŠENÍ			
Doprava			
DATUM		08/2018	
FORMÁT			
MĚŘÍTKO		1 : 400	
PROFESE	ZAKÁZKA	STUPEŇ	TYP
ARC	040	STU	PLN
ZÓNA	ÚROVEŇ	REVIZE	VÝKRES
CZ	URB	0	O1.2

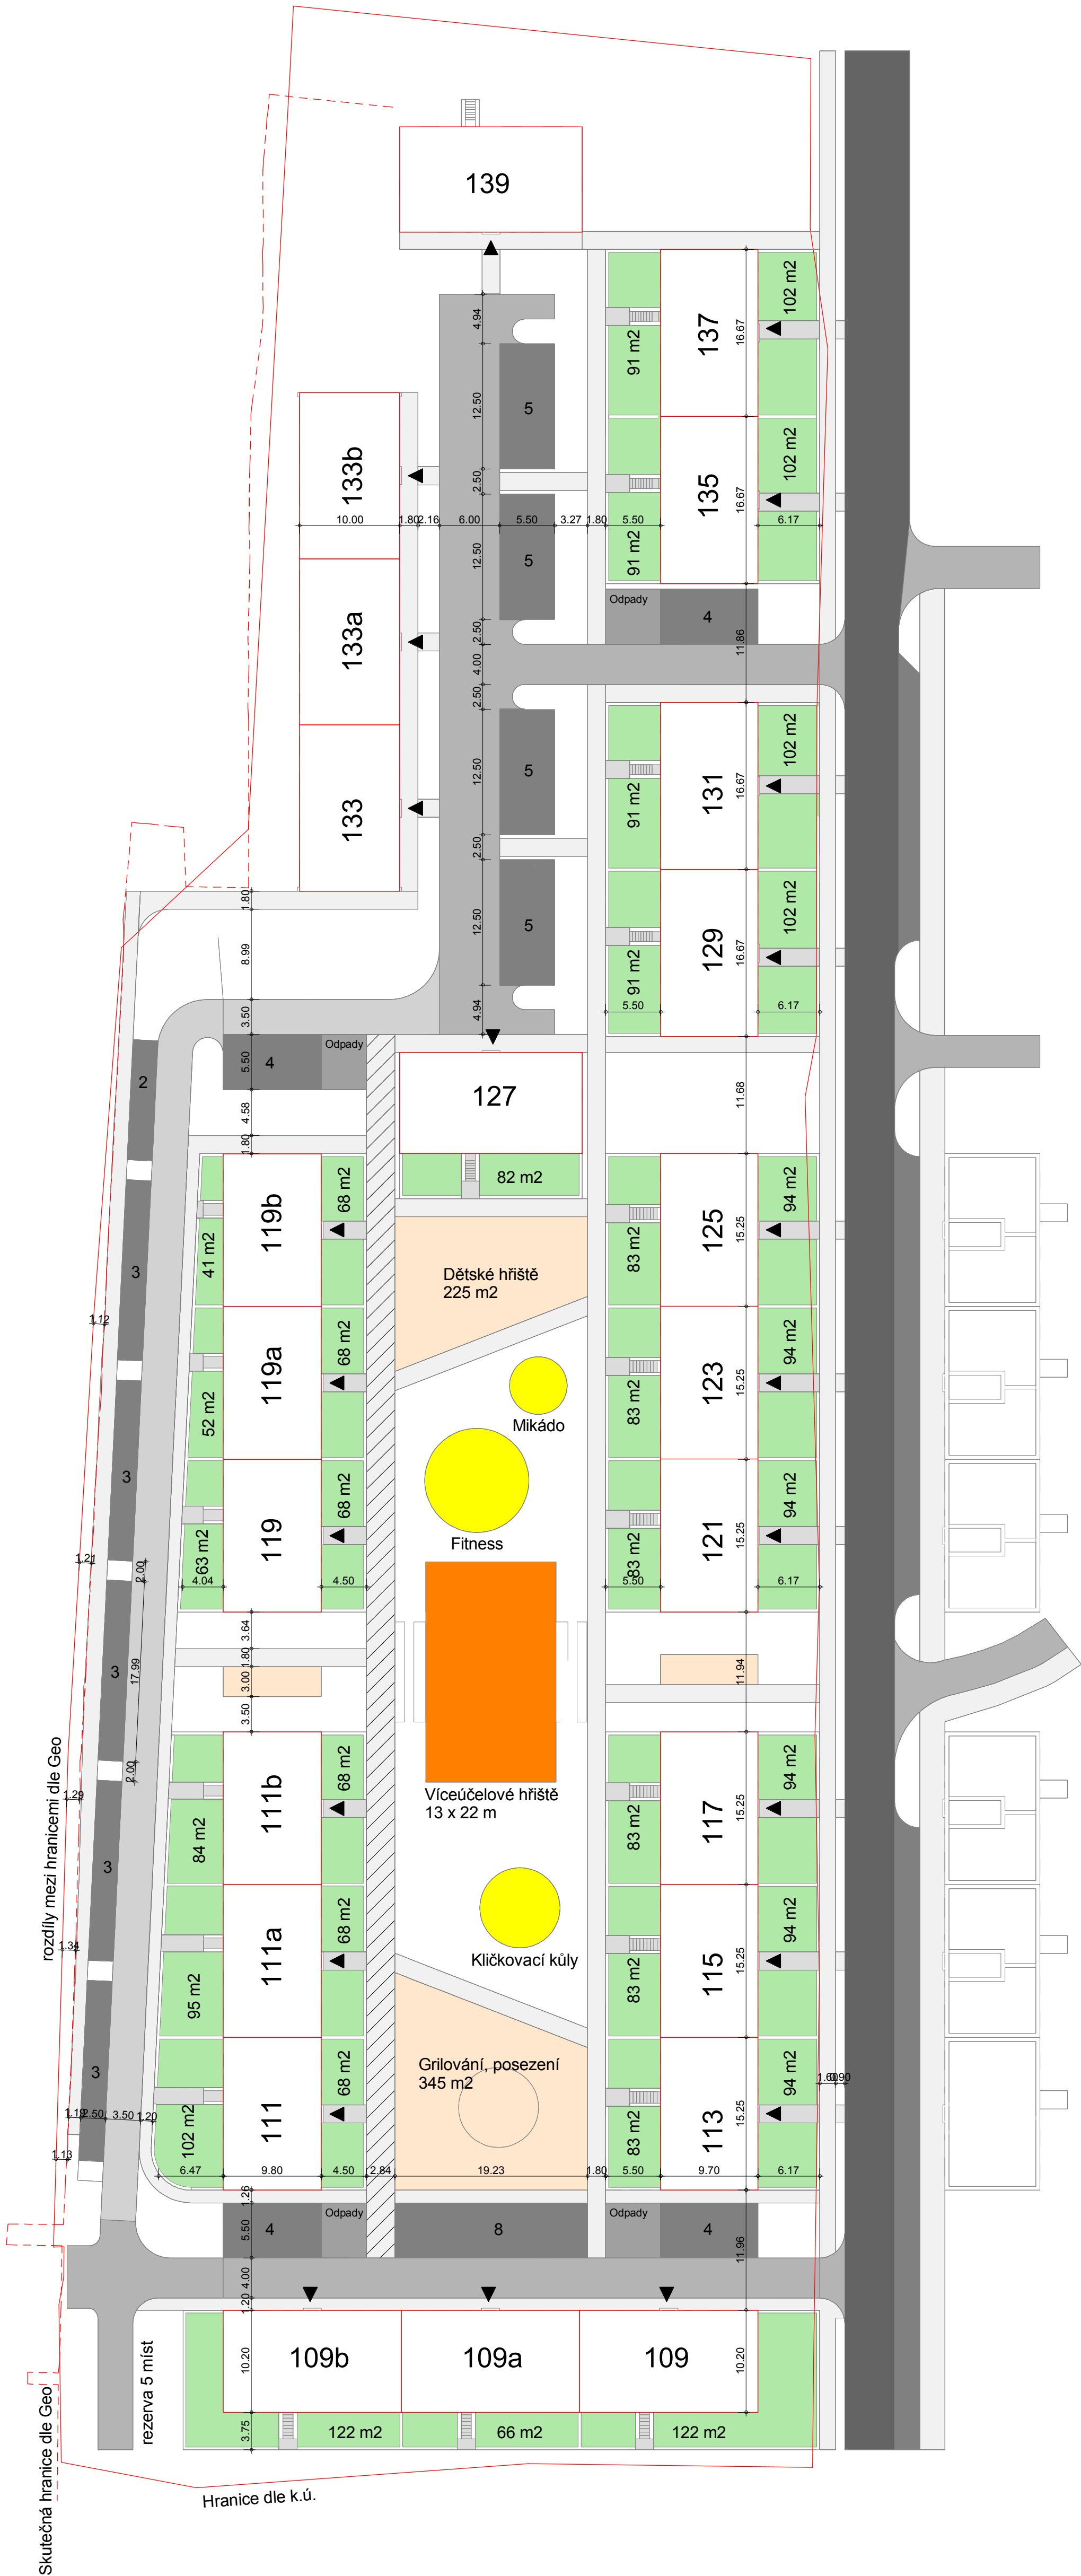

REV	DATUM	POPIS	
0			
OBJEDNATEL			
Město Krnov Hlavní náměstí3 621 00 Krnov IČO: 00296139			
ARCHITEKT			
Petr Kalivoda, architekt Antonínská 5, 602 00 Brno +420 608 313 751 p.kalivoda@yahoo.com			
PROJEKT			
ARCHITEKTONICKÁ STUDIE VNITROBLOKU Hlubčická, p.č. 1347, k.ú. Krnov-Hor. předměstí			
VÝKRES			
URBANISTICKÉ ŘEŠENÍ Funkční plochy			
DATUM		08/2018	
FORMÁT		A1	
MĚŘÍTKO		1 : 400	
PROFESE	ZAKÁZKA	STUPEŇ	TYP
ARC	040	STU	PLN
ZÓNA	ÚROVEŇ	REVIZE	VÝKRES
CZ	URB	0	O1.3

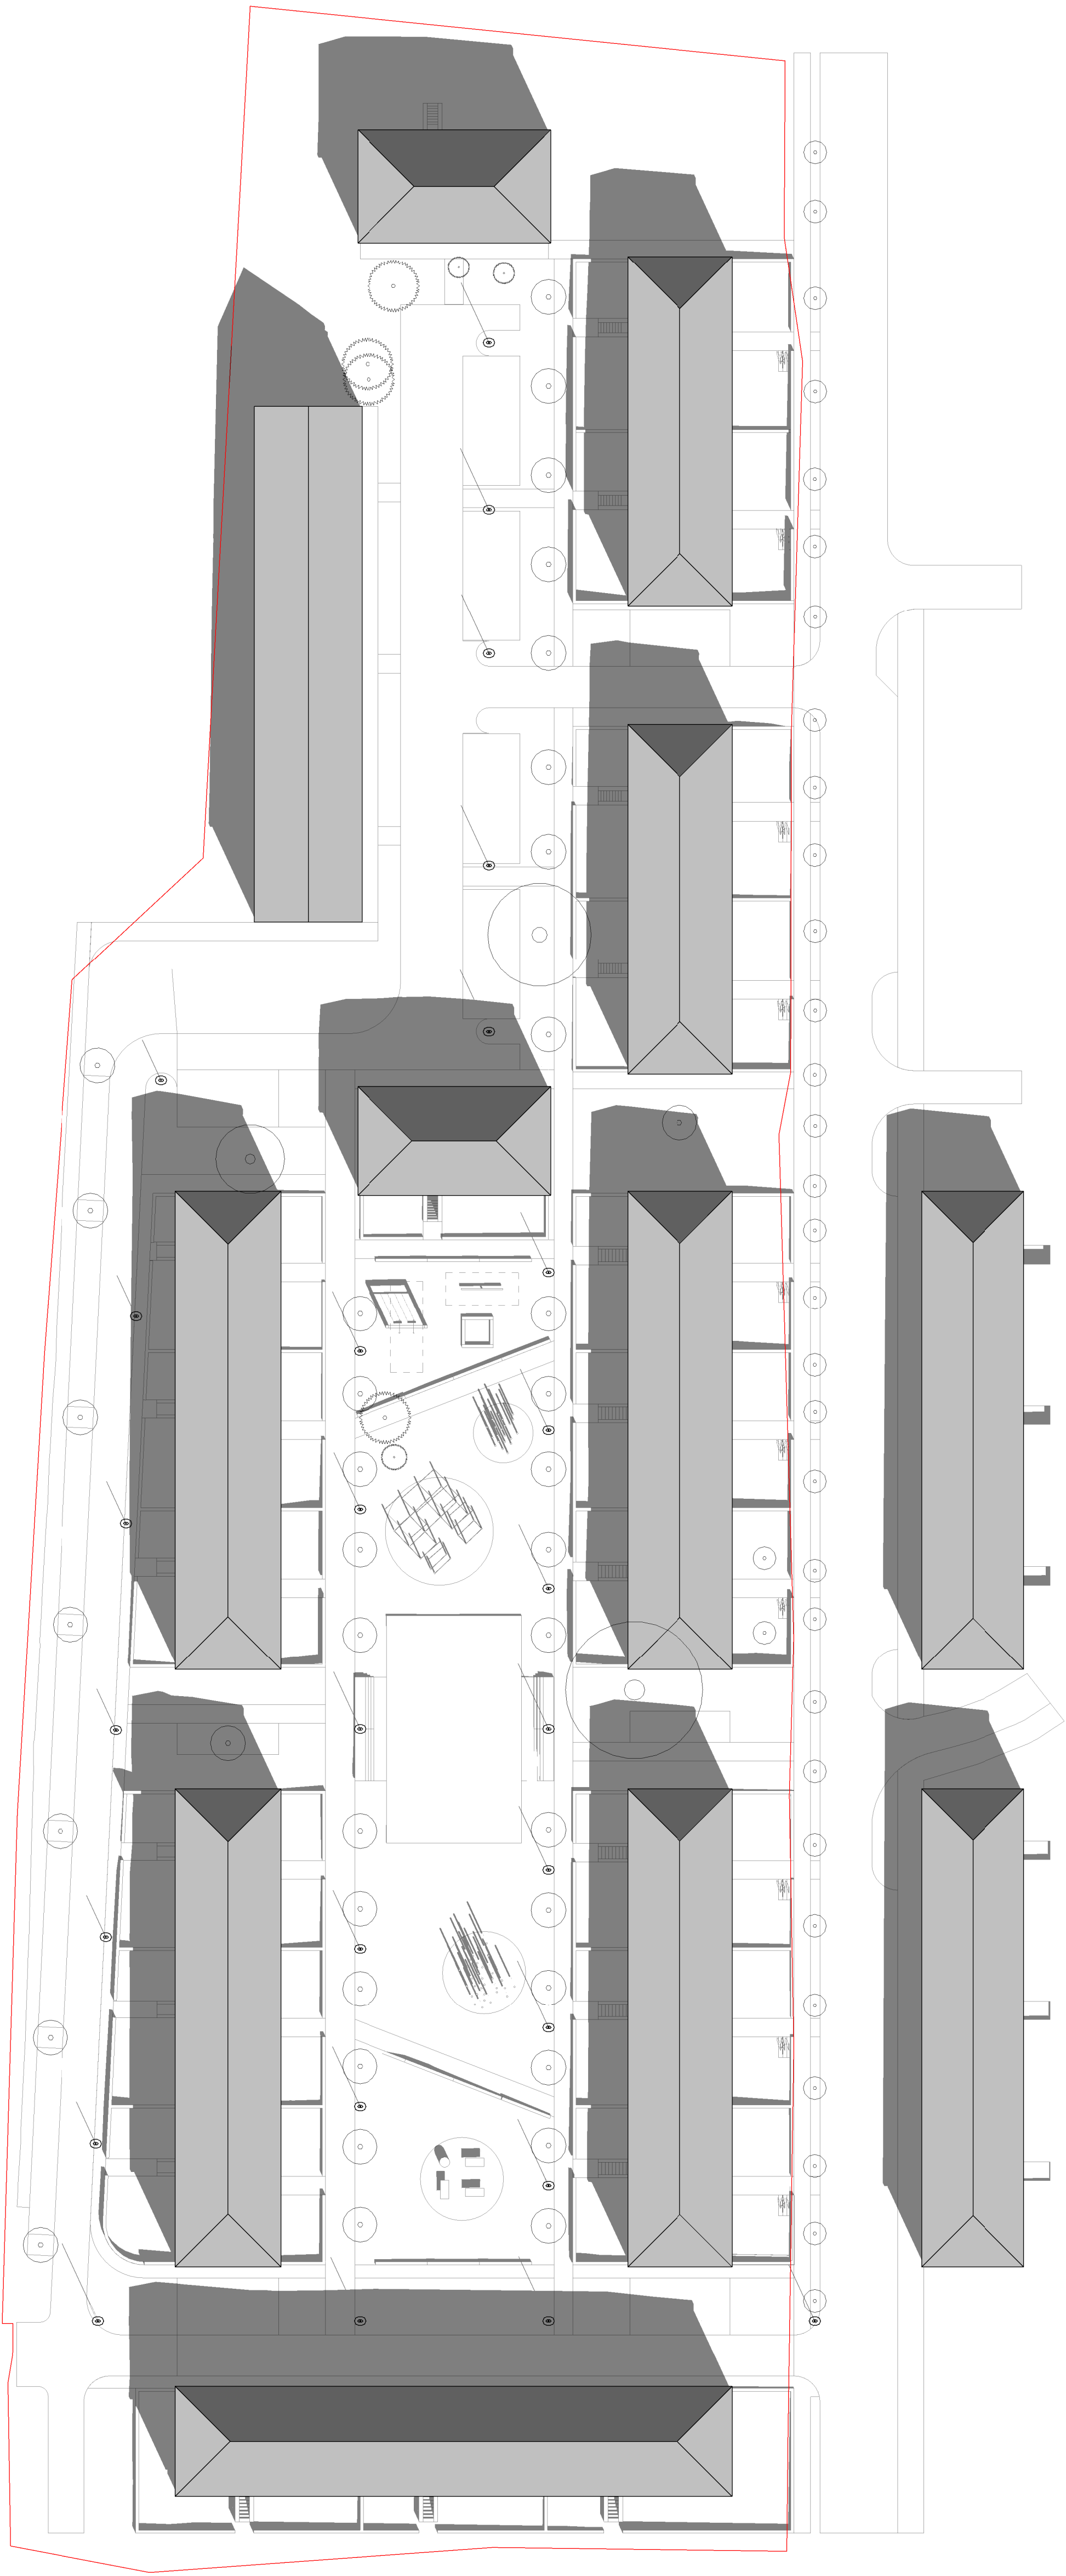

REV	DATUM	POPIS	
0			
OBJEDNATEL			
Město Krnov Hlavní náměstí3 621 00 Krnov IČO: 00296139			
ARCHITEKT			
Petr Kalivoda, architekt Antonínská 5, 602 00 Brno +420 608 313 751 p.kalivoda@yahoo.com			
PROJEKT			
ARCHITEKTONICKÁ STUDIE VNITROBLOKU Hlubčická, p.č. 1347, k.ú. Krnov-Hor. předměstí			
VÝKRES			
URBANISTICKÉ ŘEŠENÍ Hmotové řešení			
DATUM		08/2018	
FORMÁT		A1	
MĚŘÍTKO		1 : 400	
PROFESE	ZAKÁZKA	STUPEŇ	TYP
ARC	040	STU	PLN
ZÓNA	ÚROVEŇ	REVIZE	VÝKRES
CZ	URB	0	O1.4