




POHLED SEVERNÍ
NOVÝ STAV

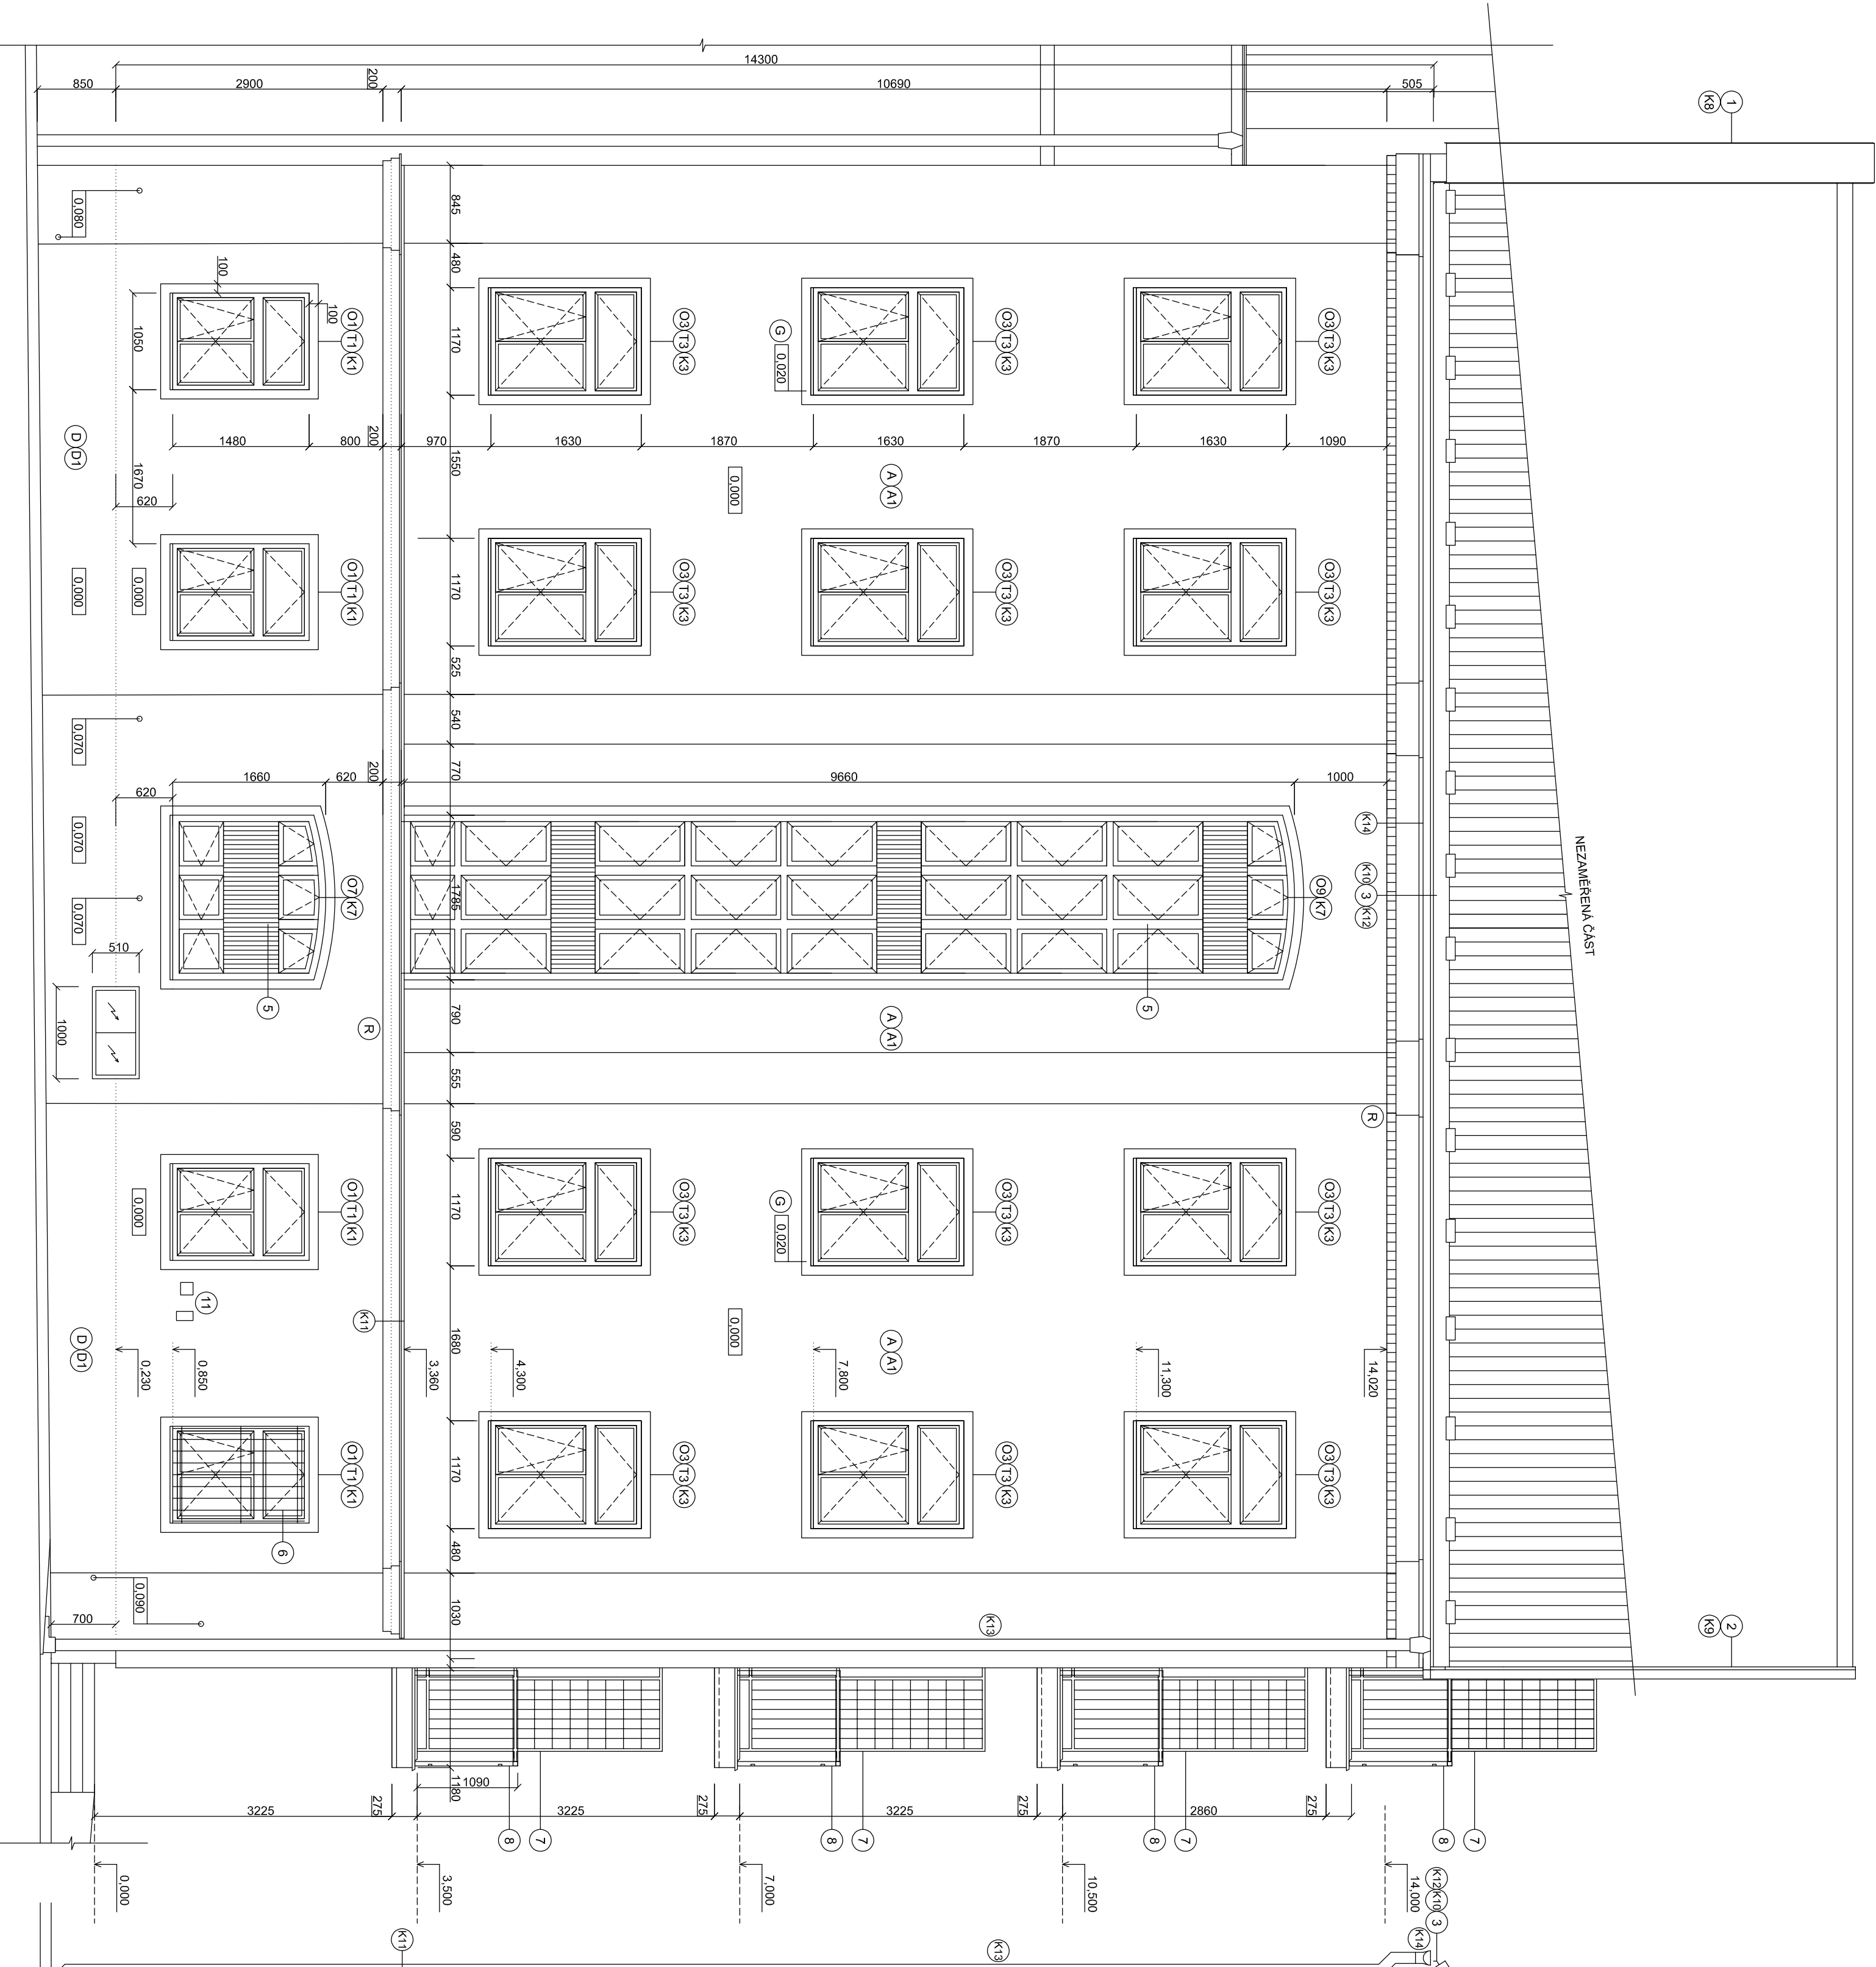

POHLED ZÁPADNÍ NOVÝ STAV

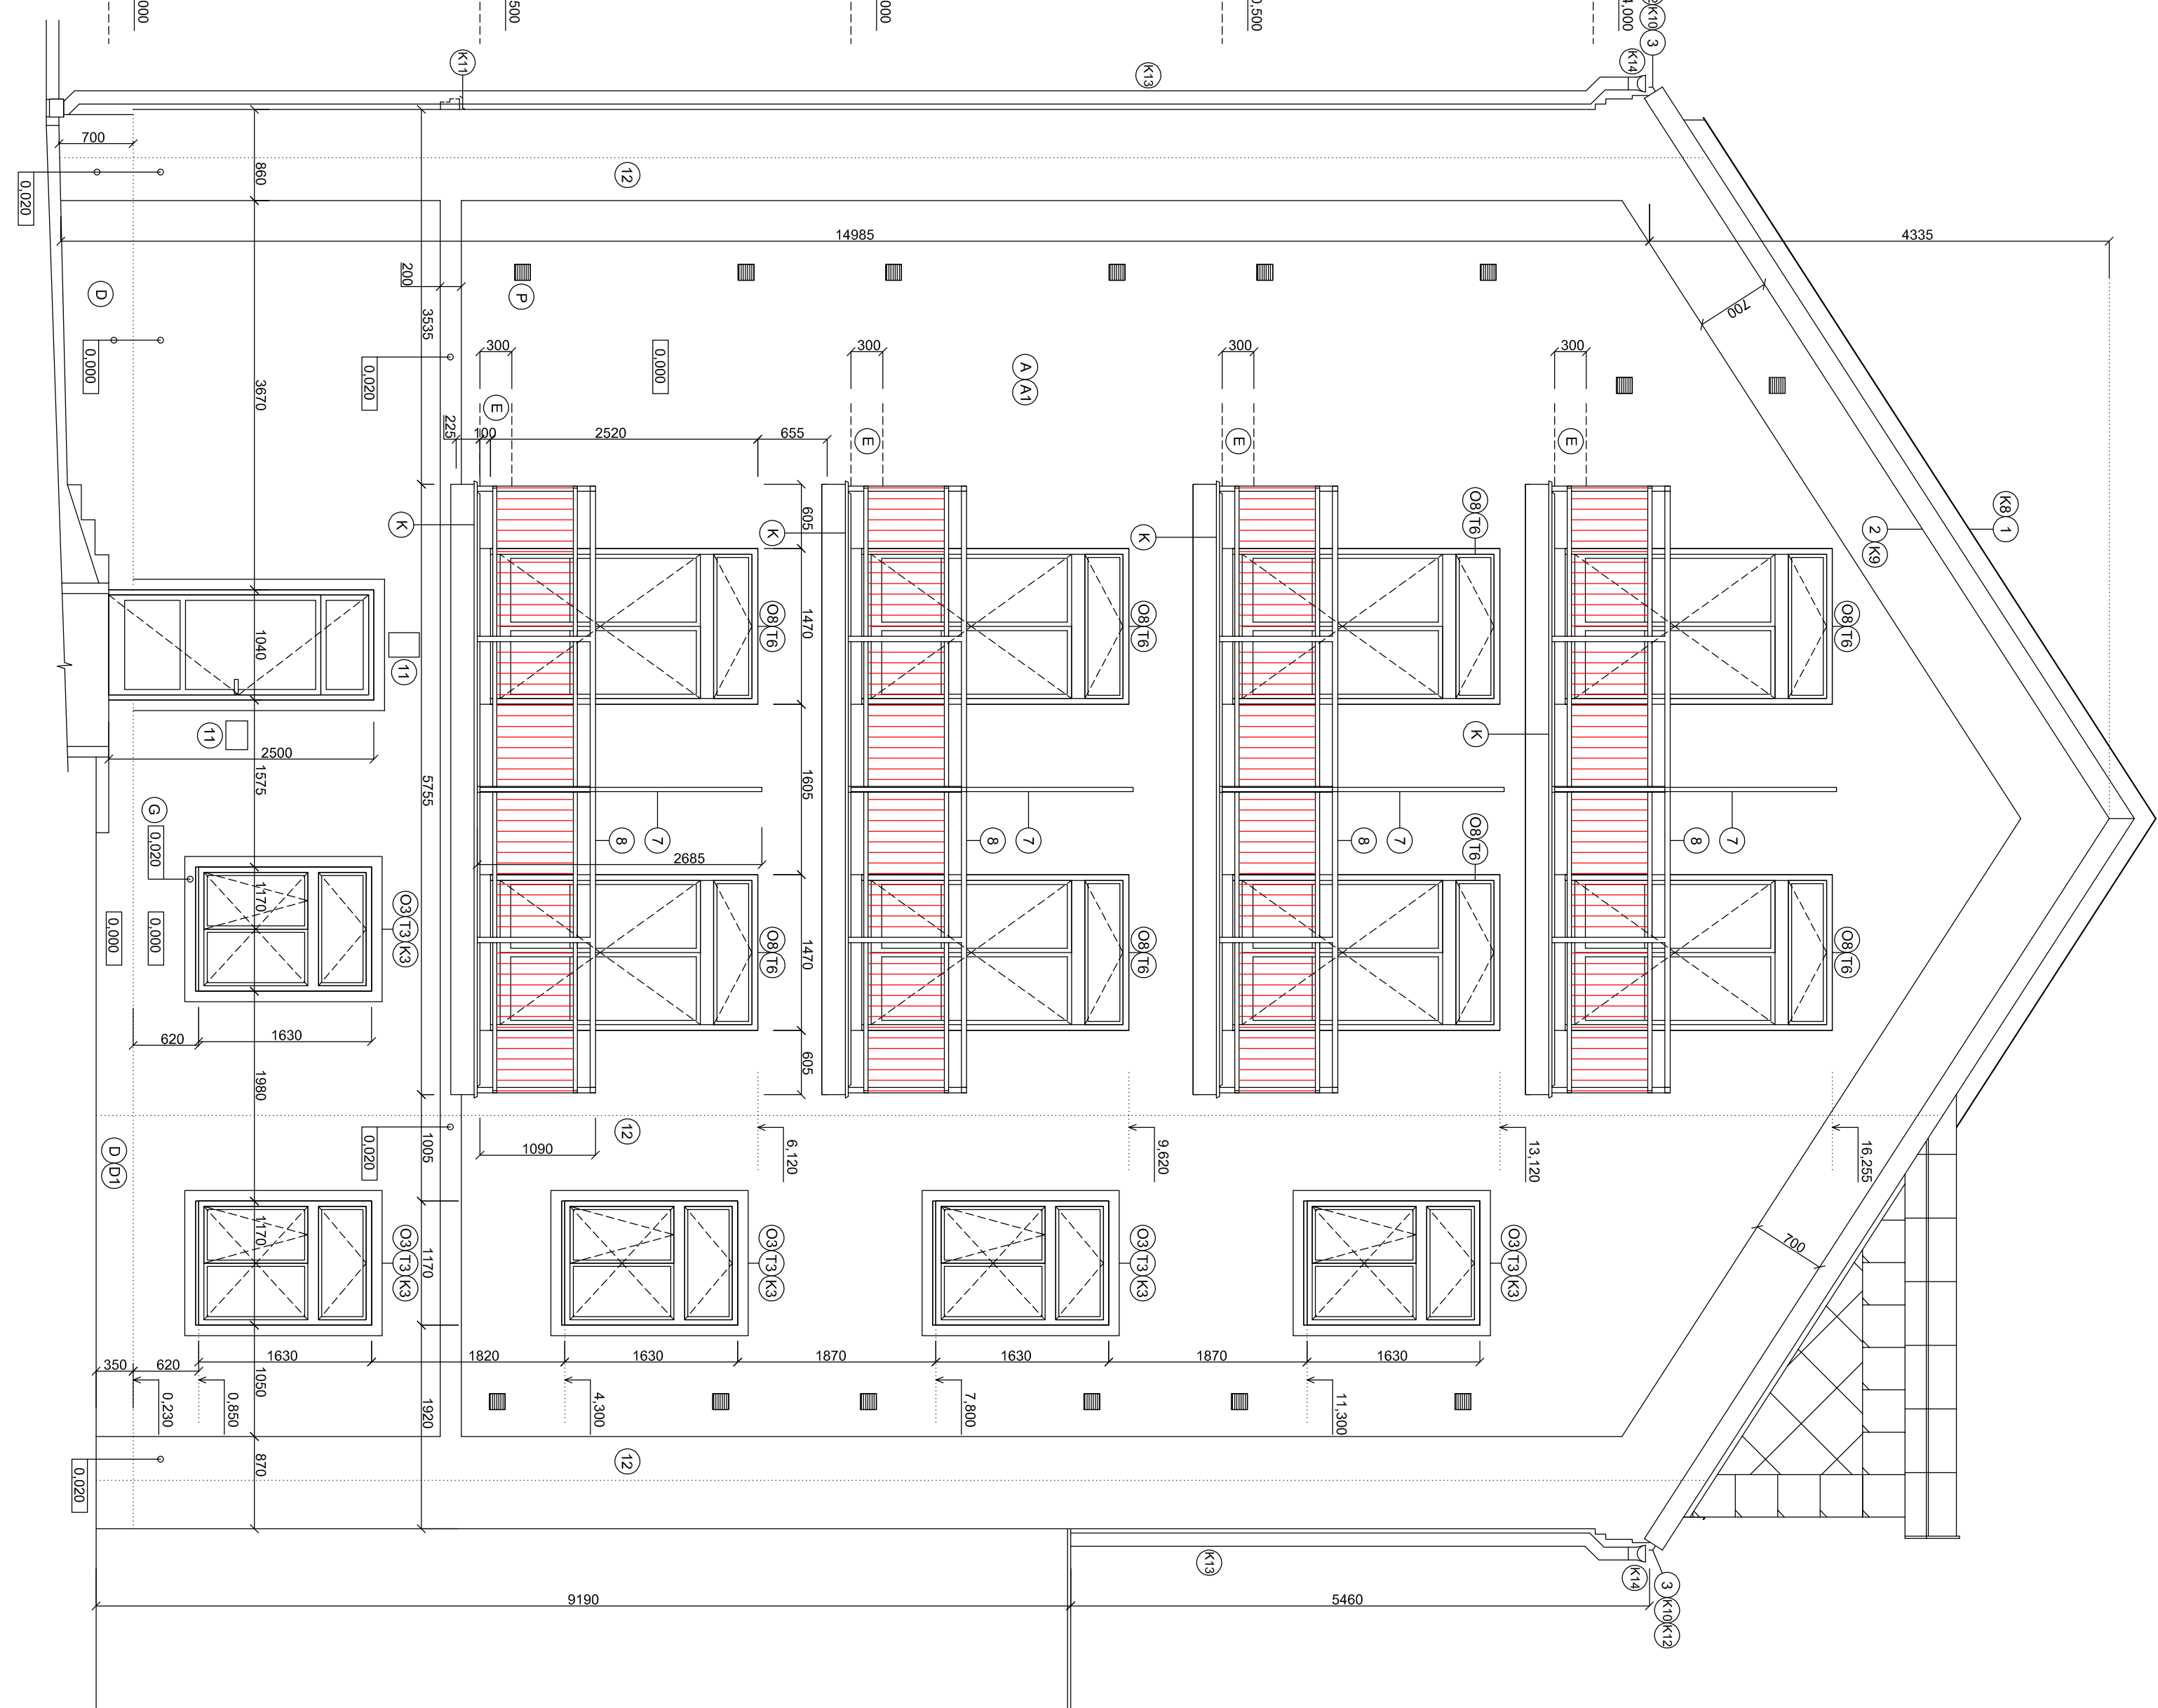


POHLED JIŽN NOVÝ STAV

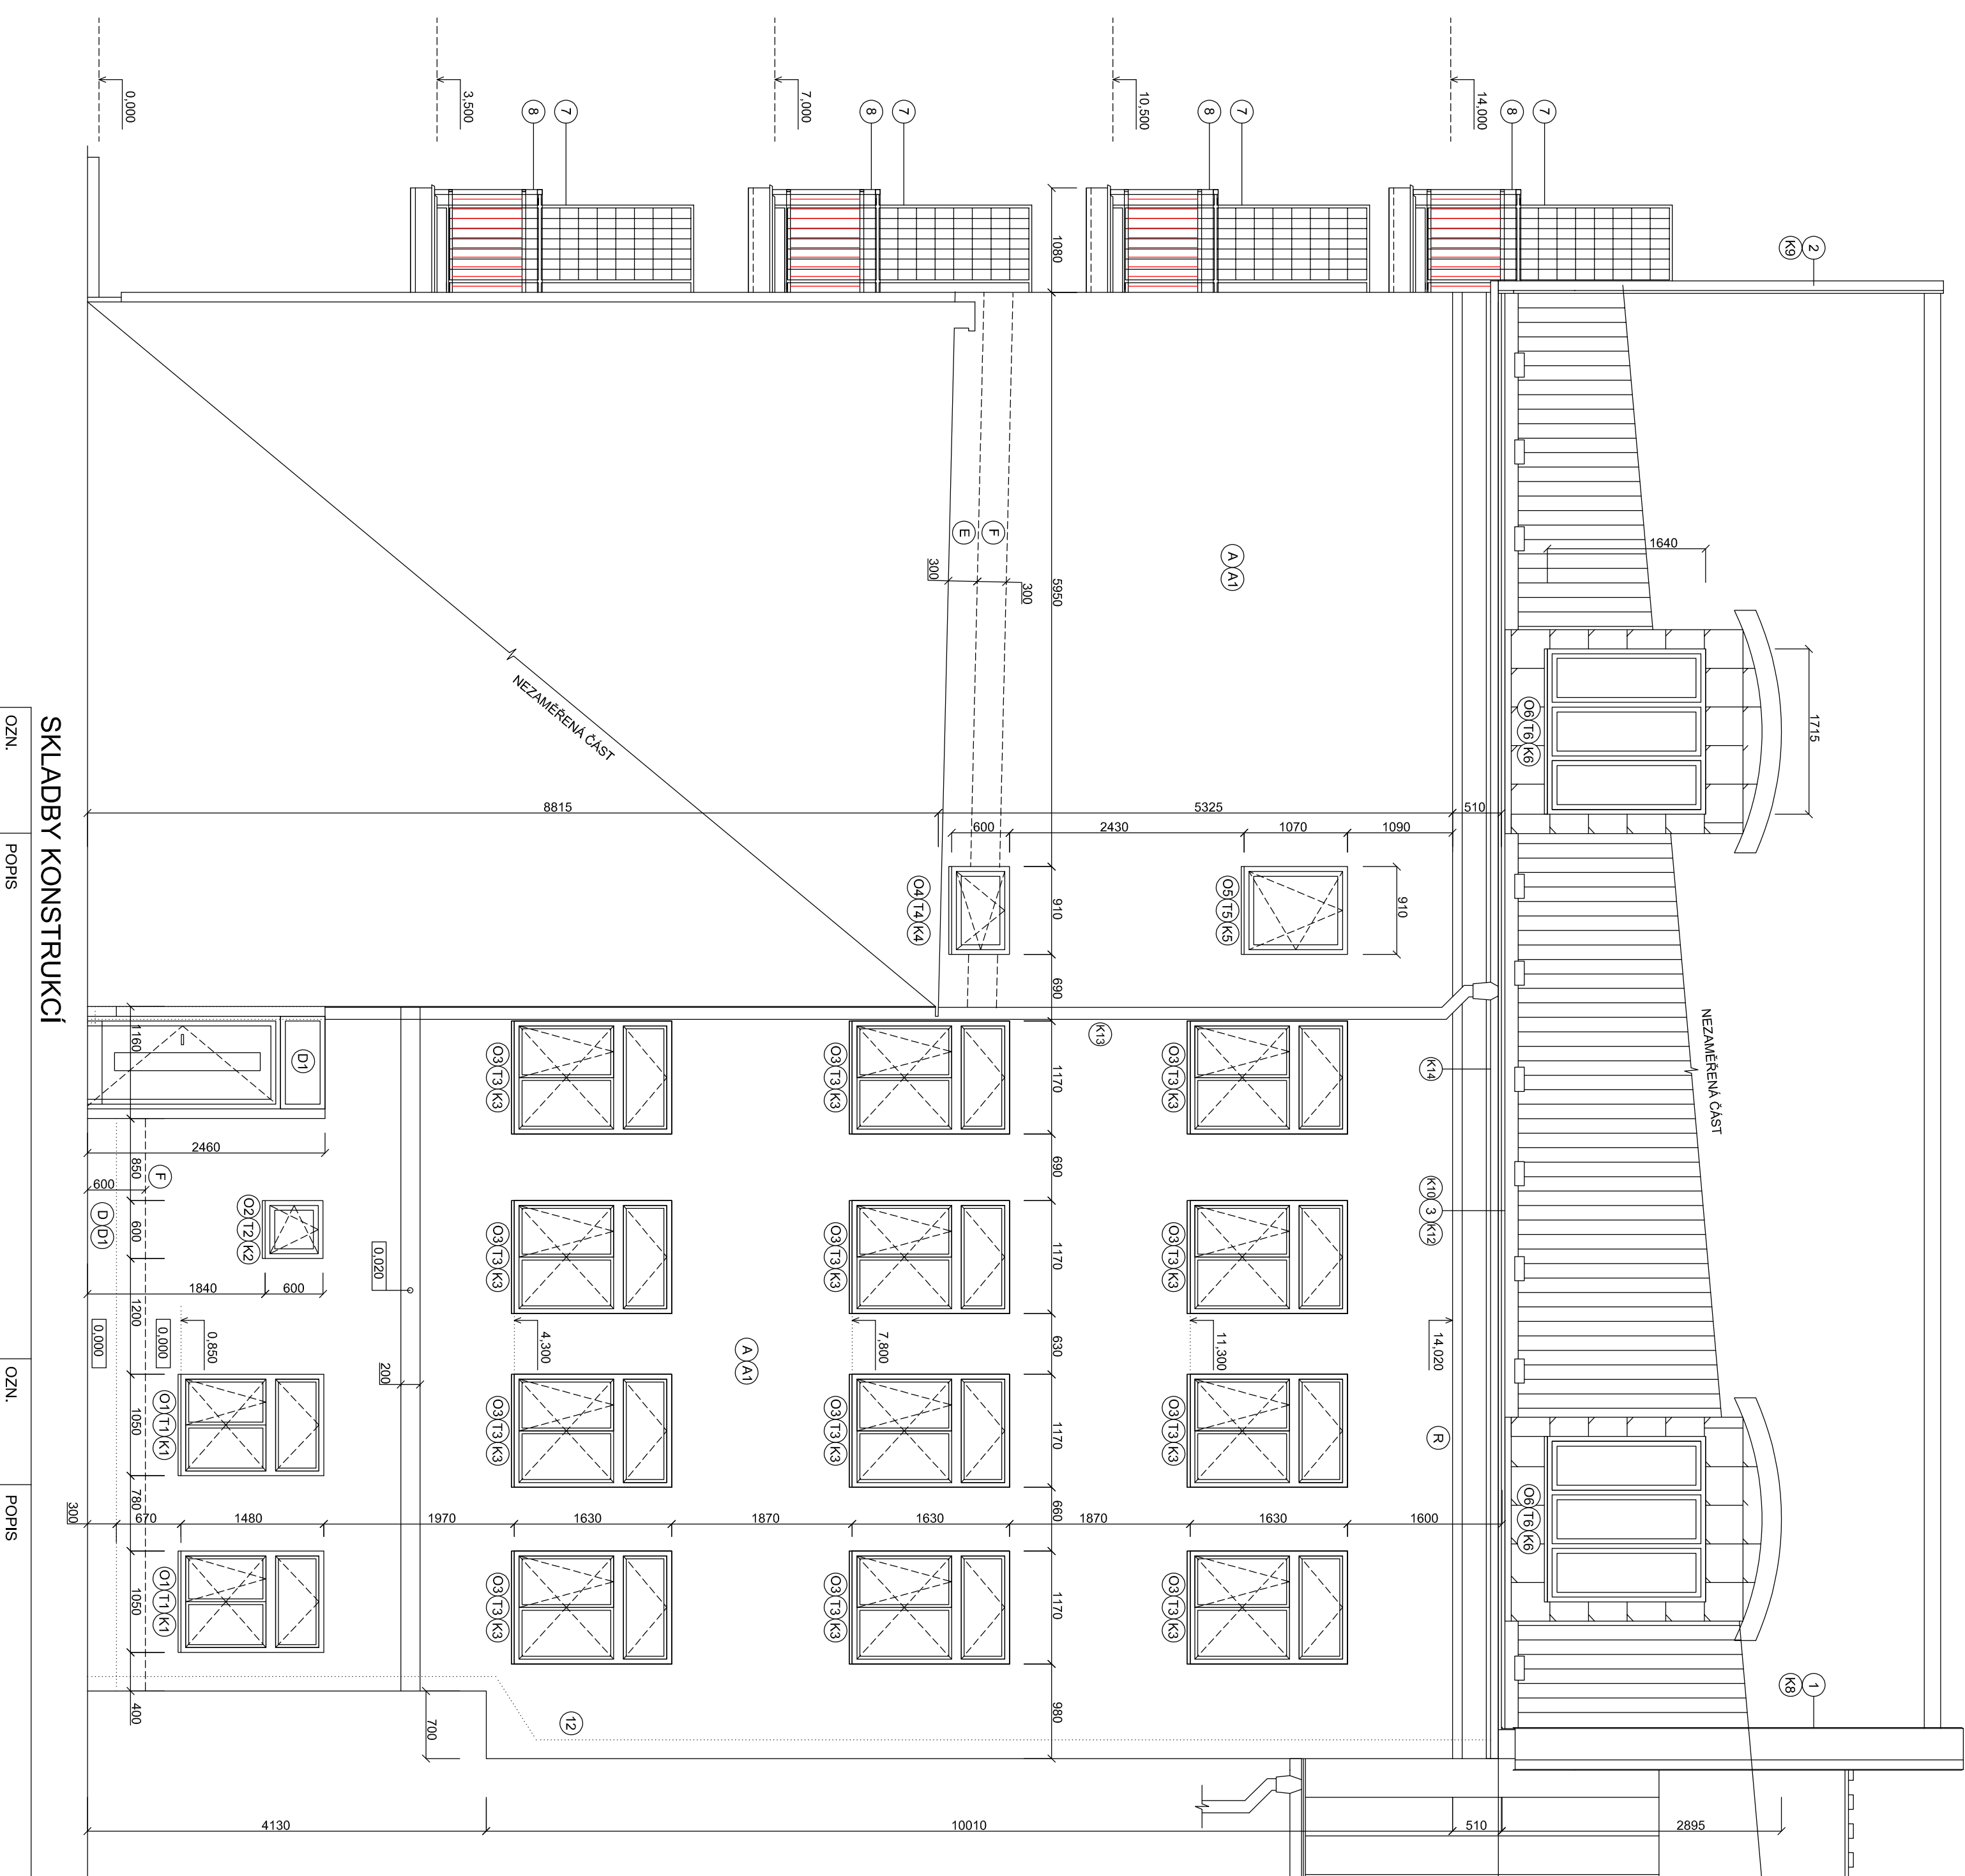


SKLADBY KONSTRUKCI

[illegible]


PUĎORYS VSTUPNÍHO PODLAŽÍ
NOVÝ STAV

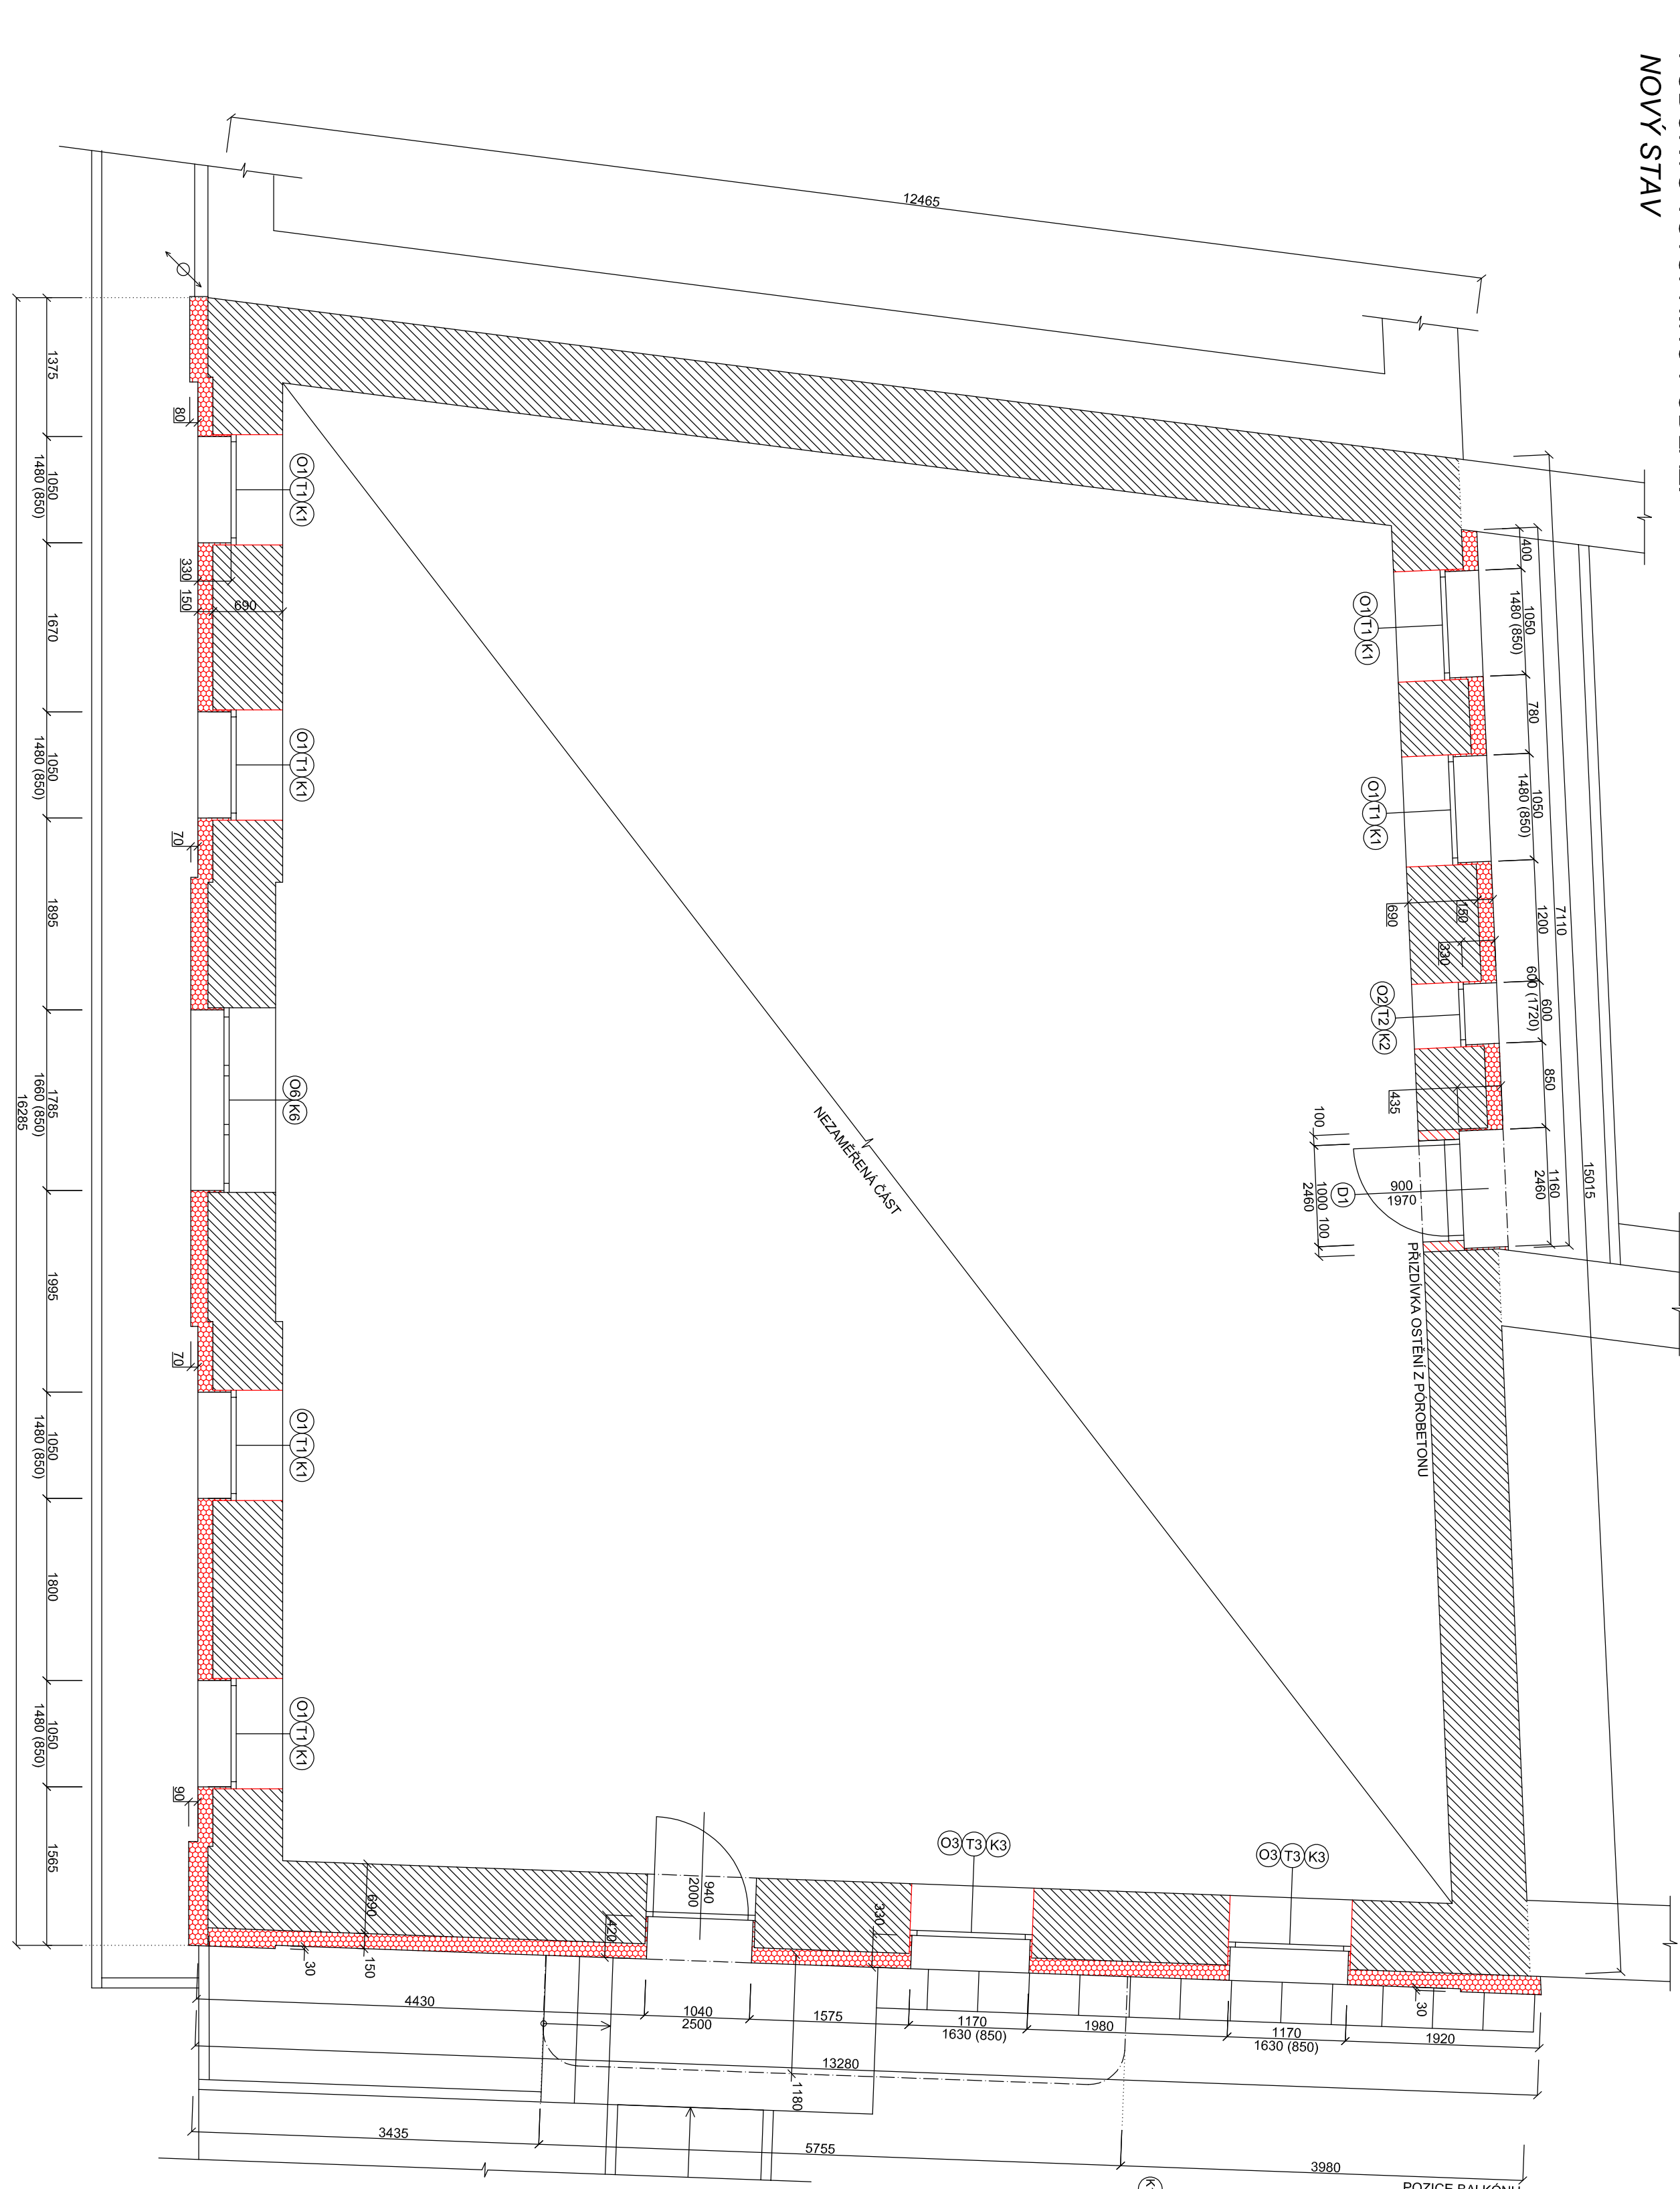

POHLED VÝCHODN NOVÝ STAV

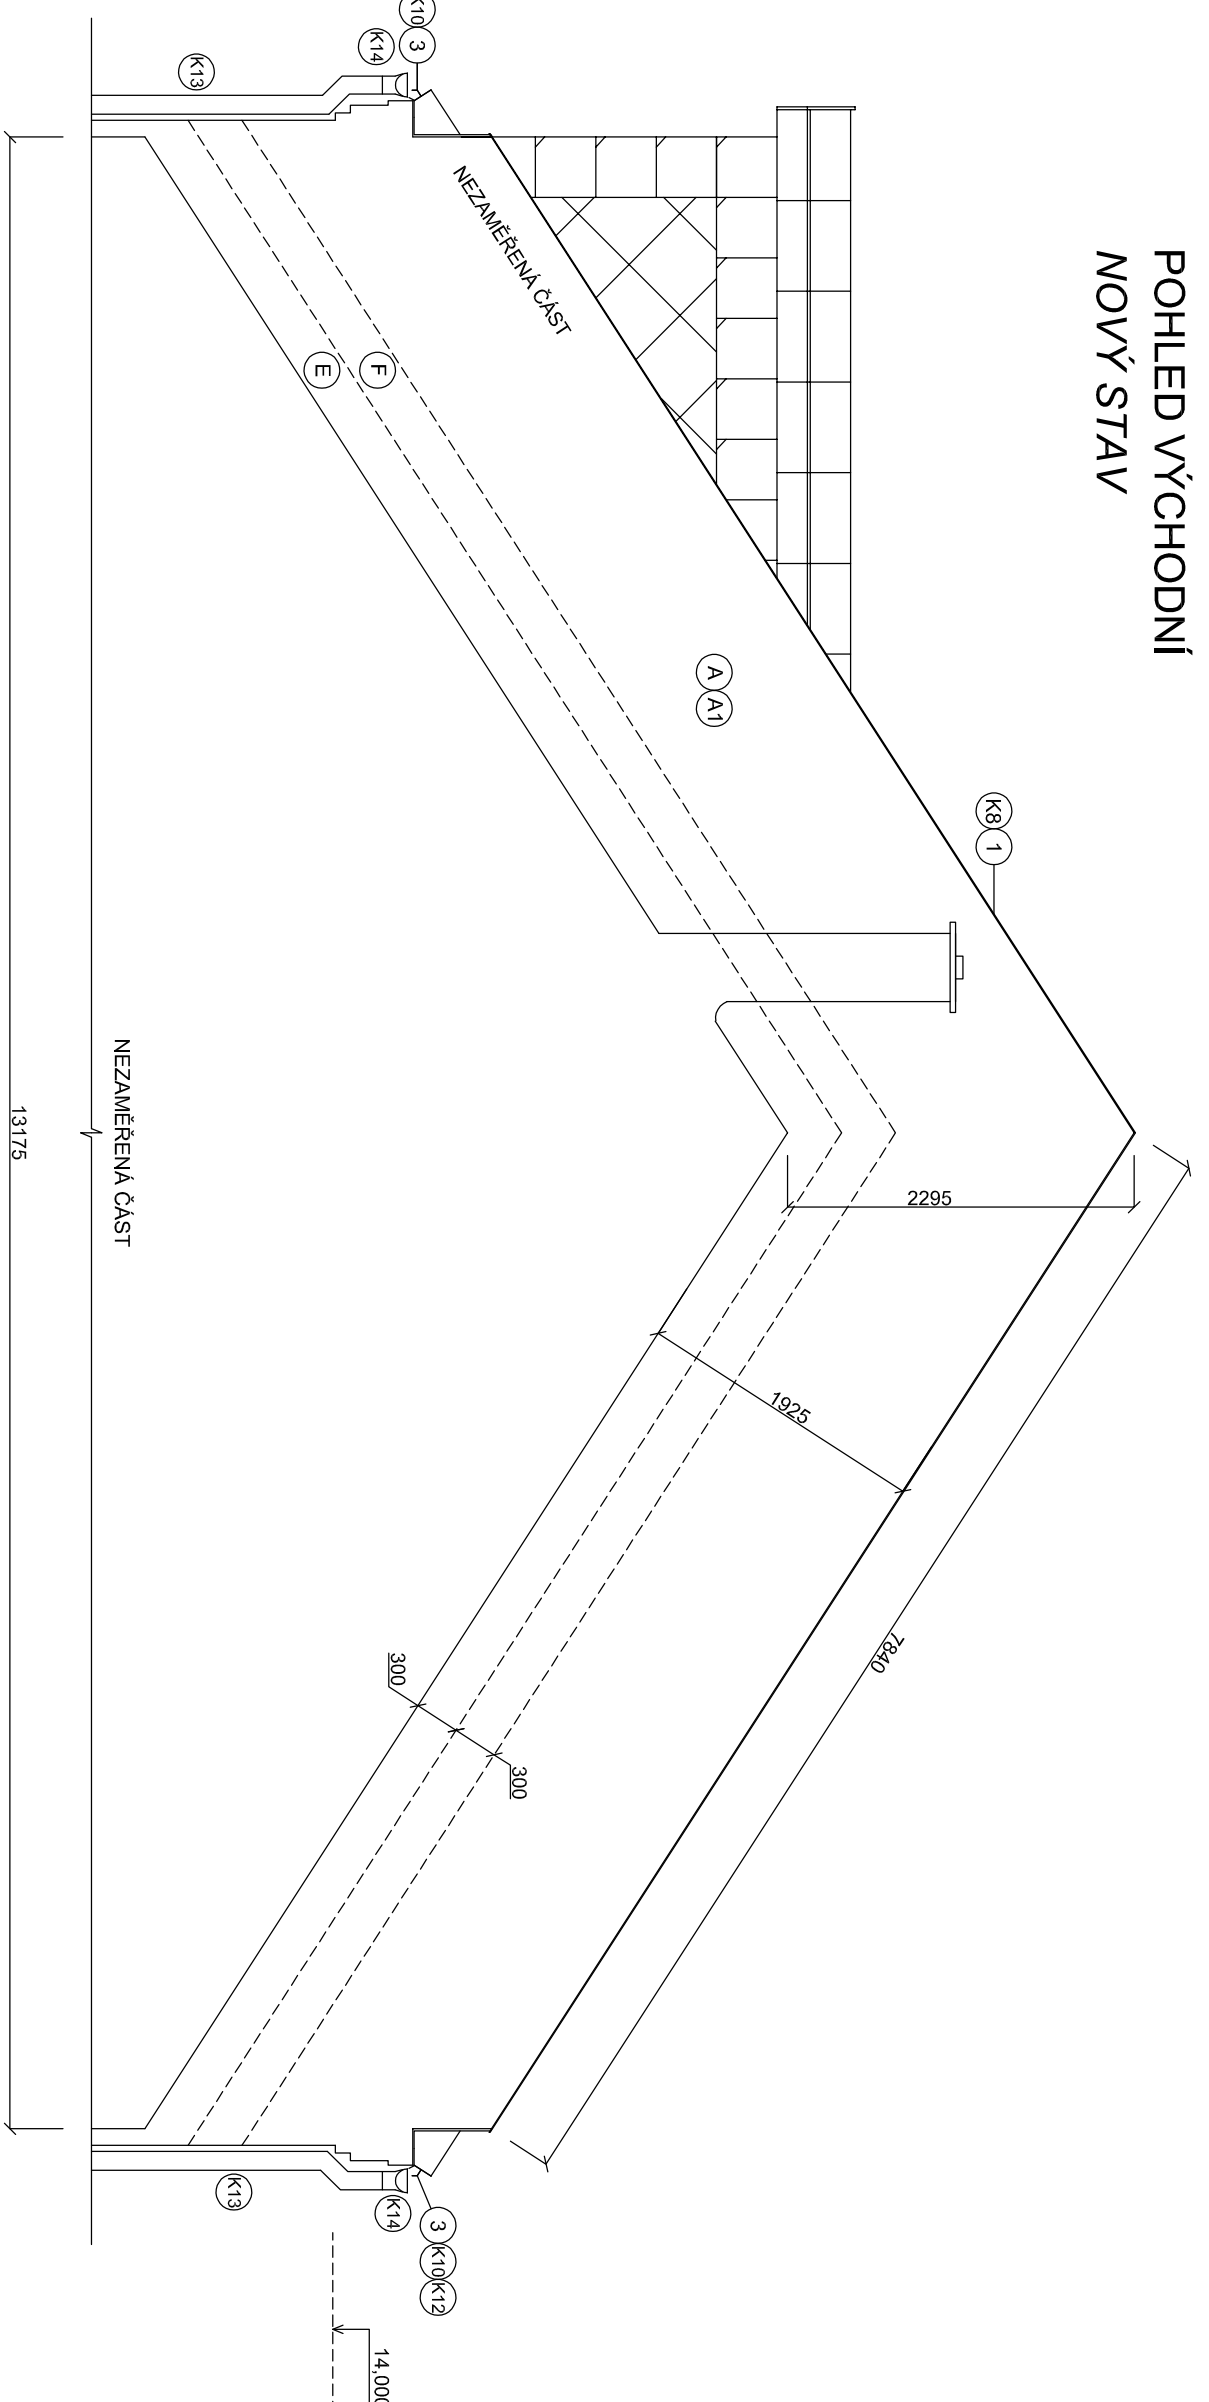

ŘEZ BALKÓNOVOU DESKOU 1:10

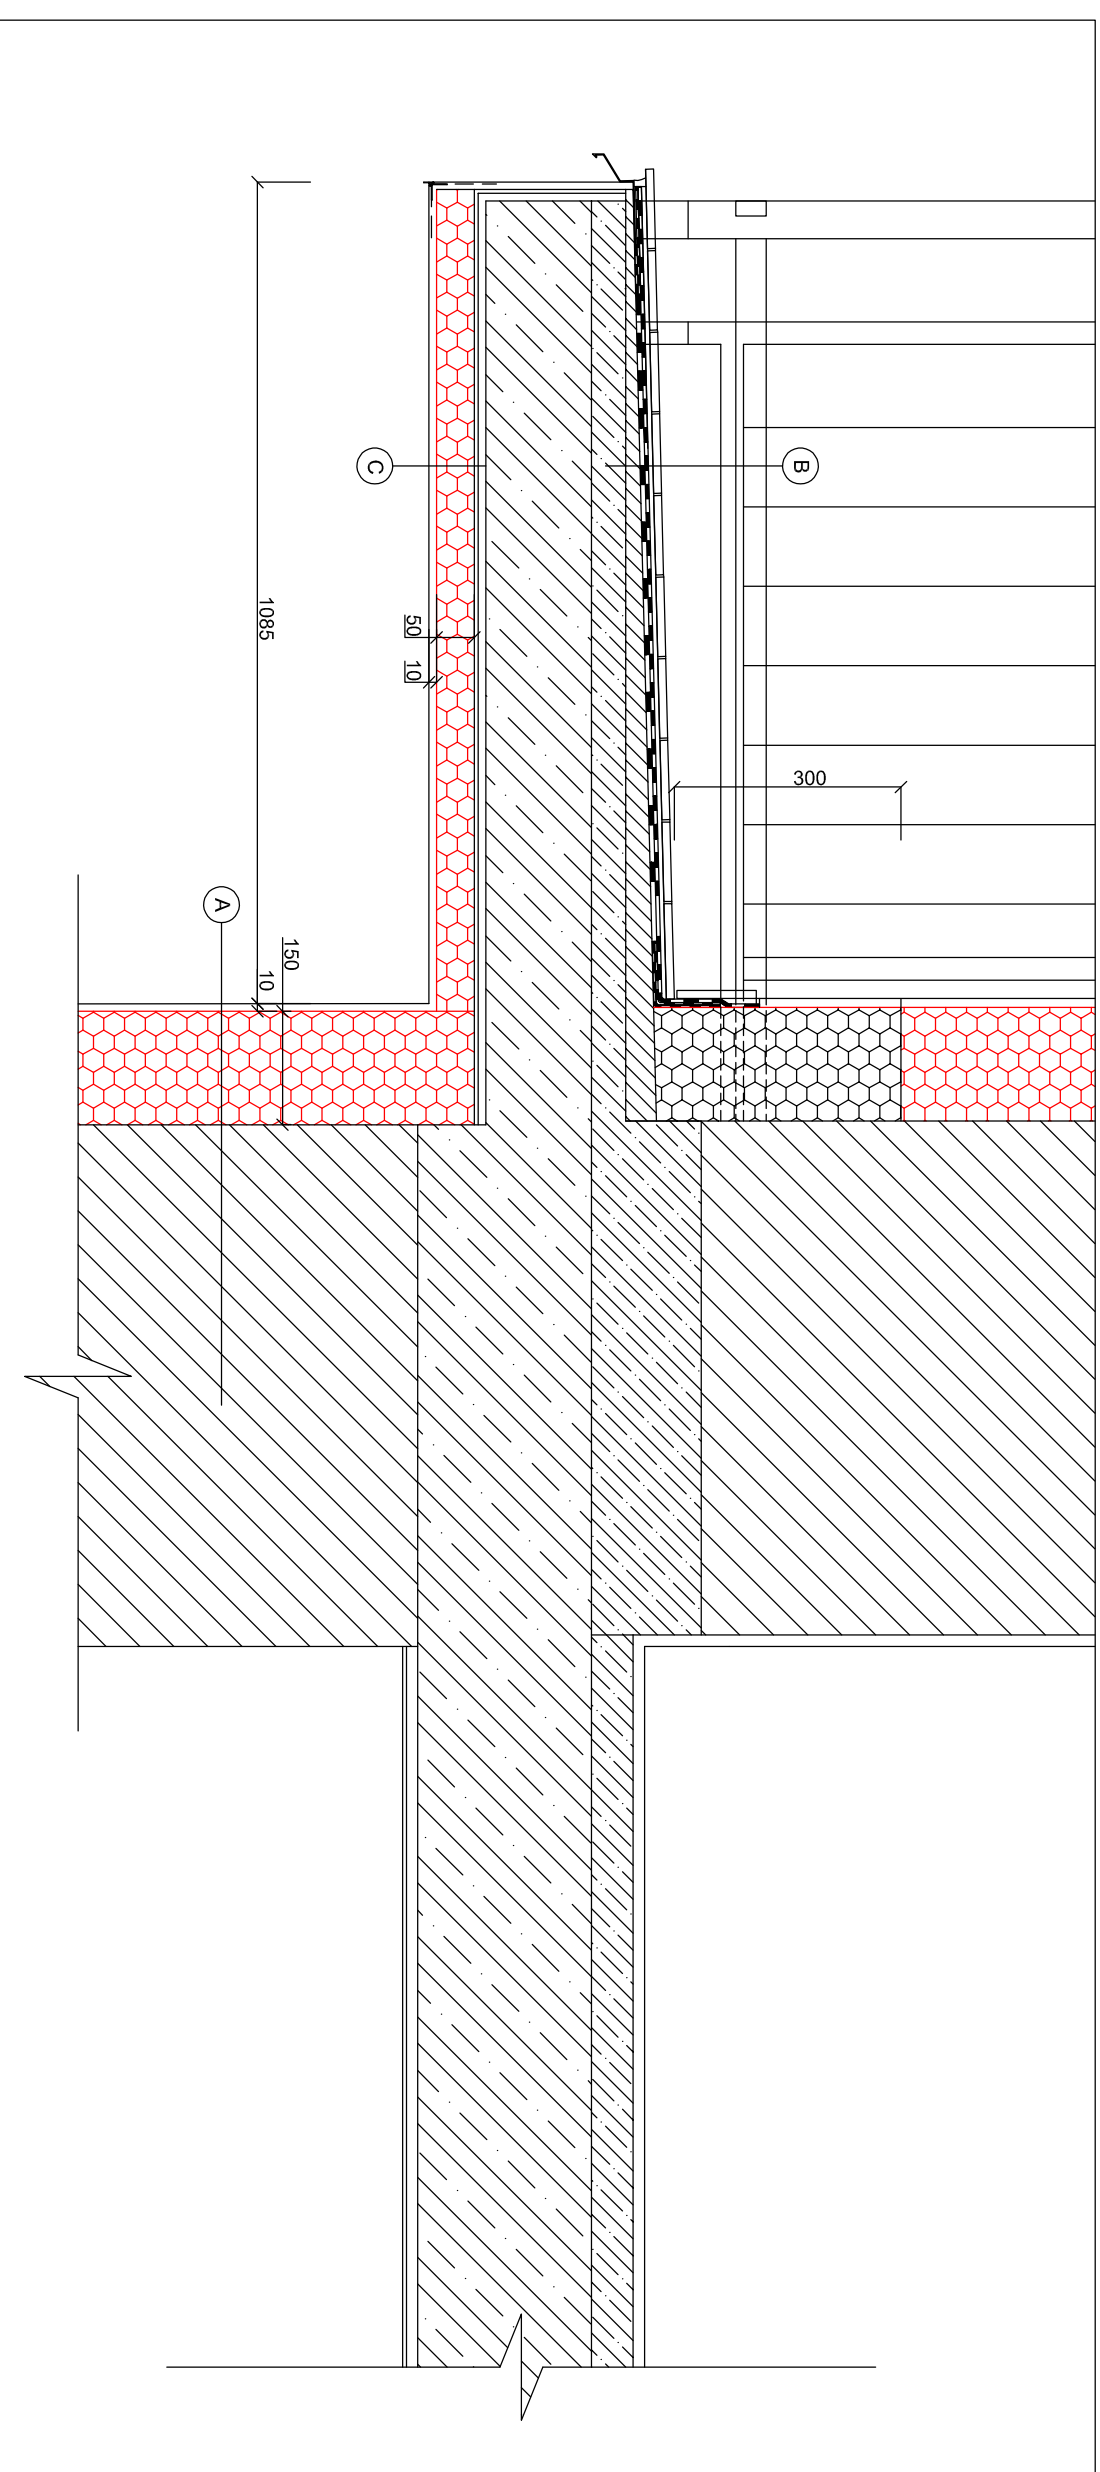[illegible]