



KOORDINAČNÍ SITUAČNÍ VÝKRES

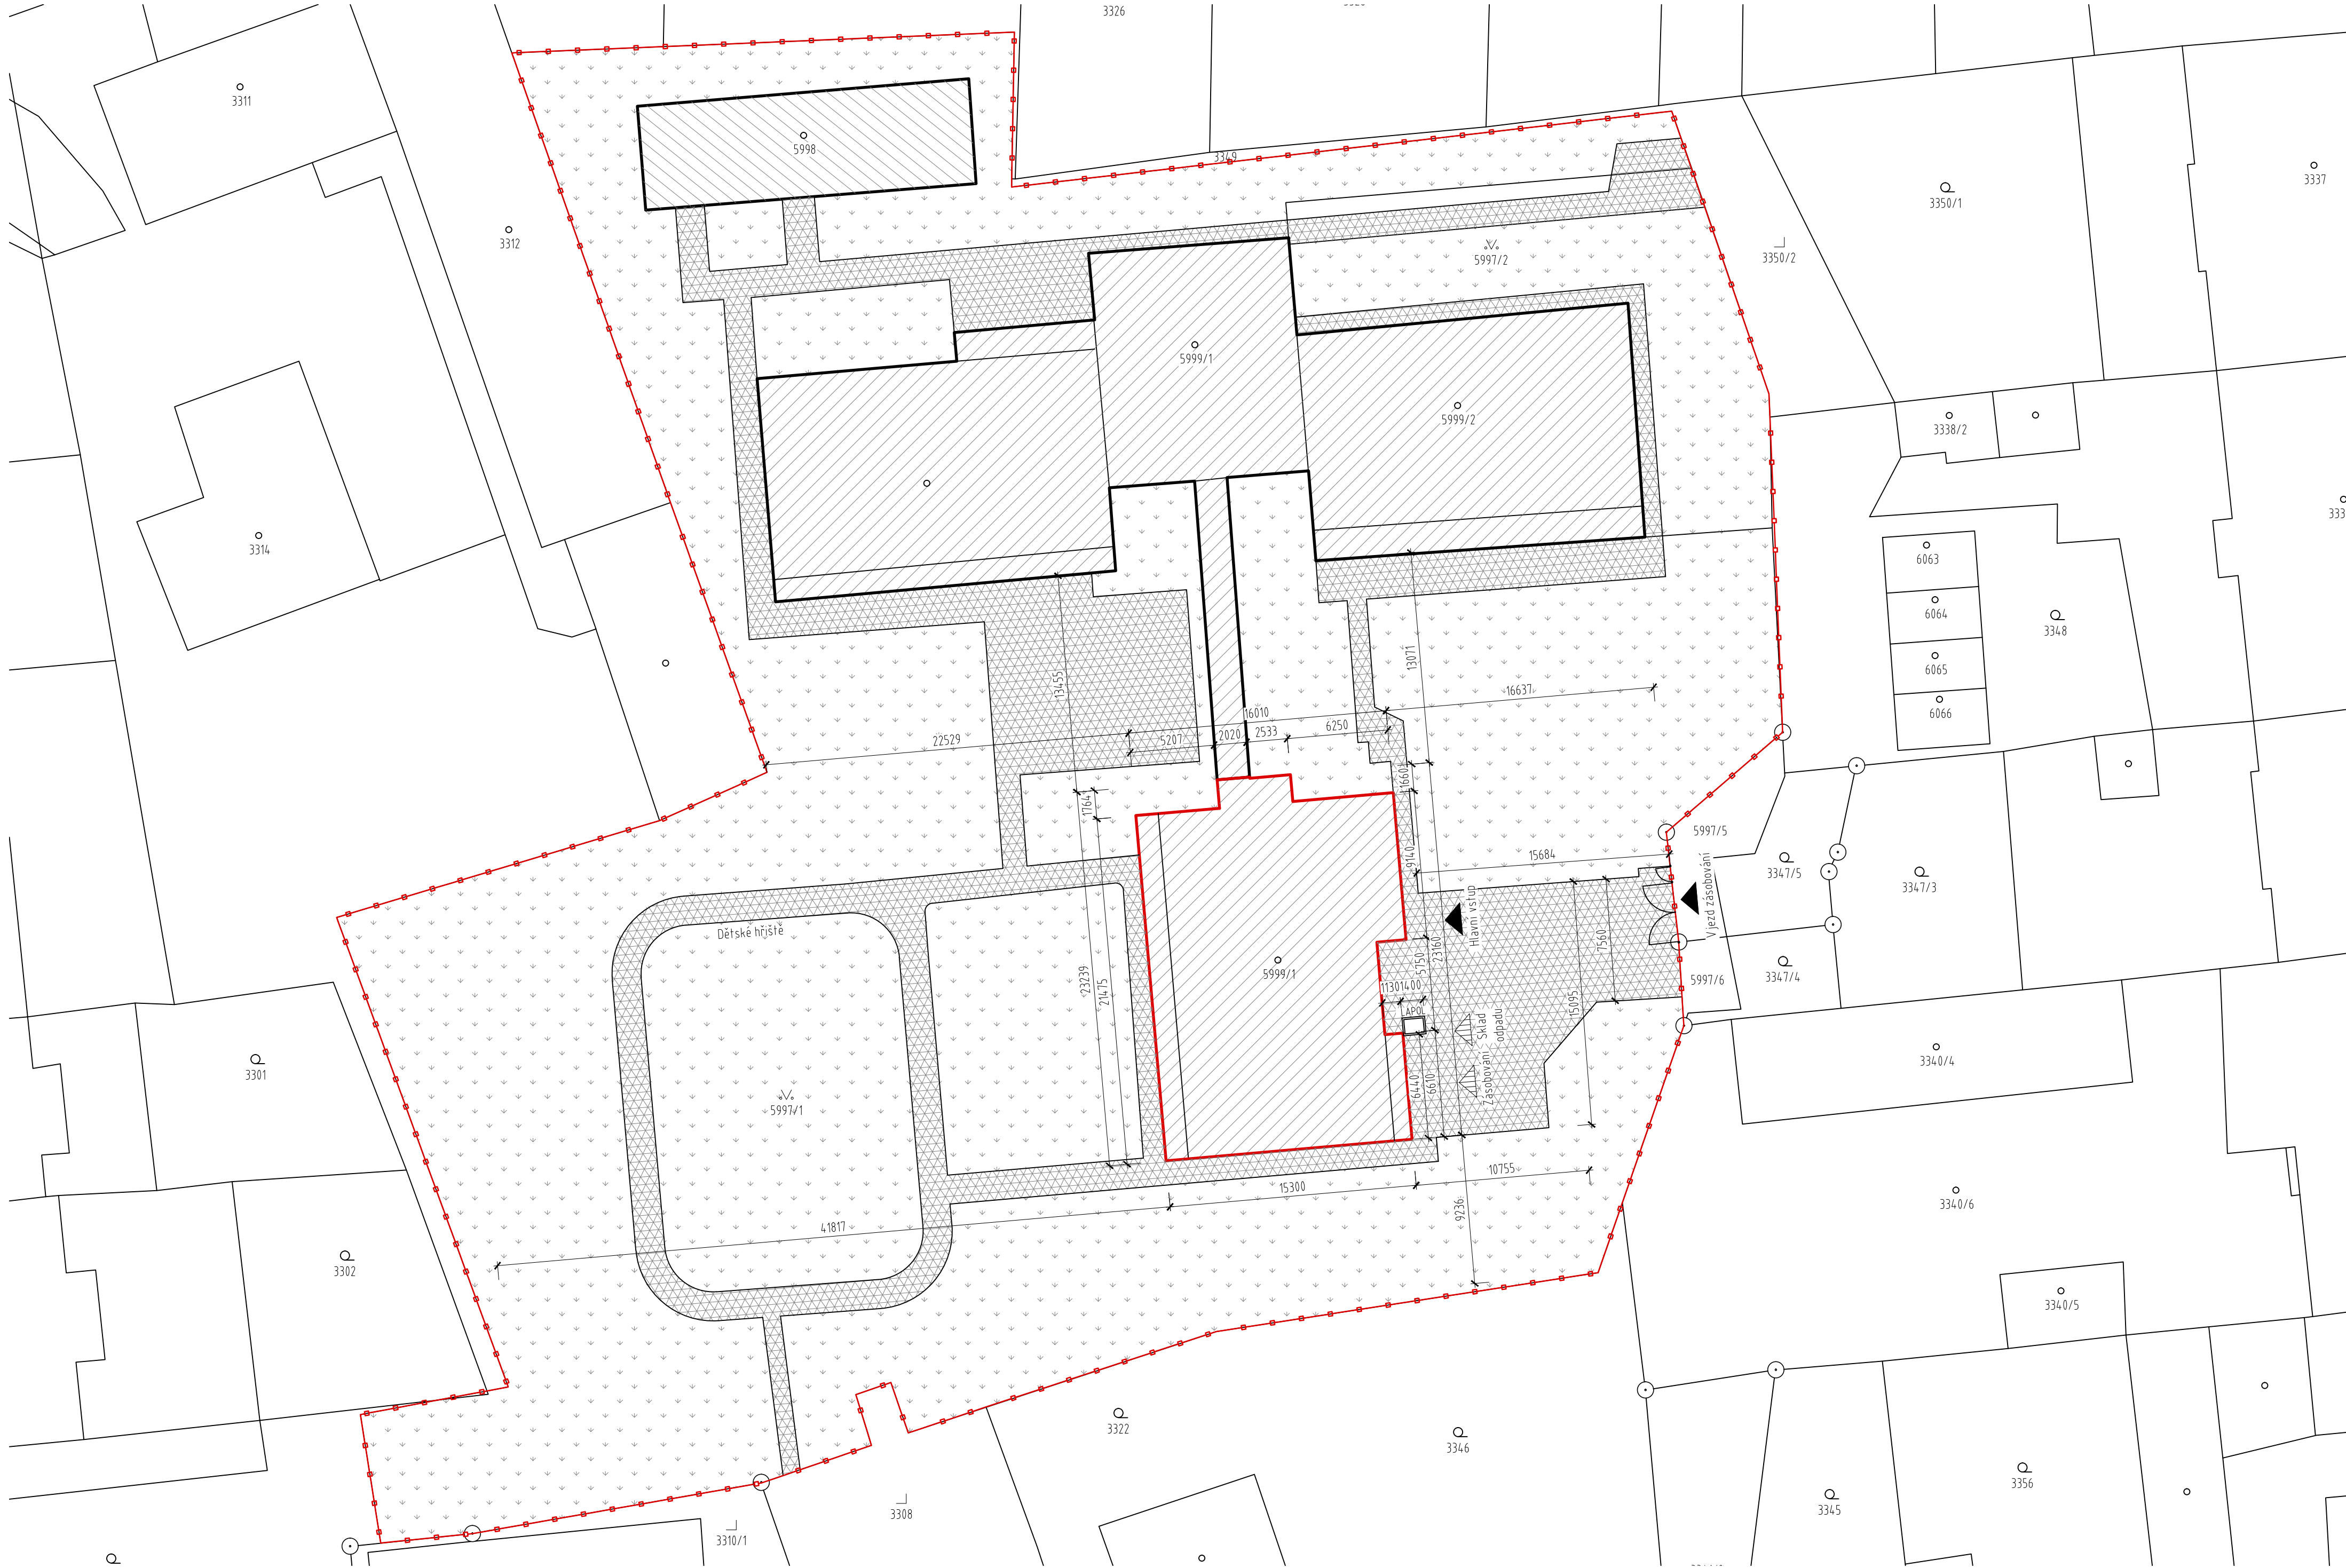


LETECKÝ SNÍMEK

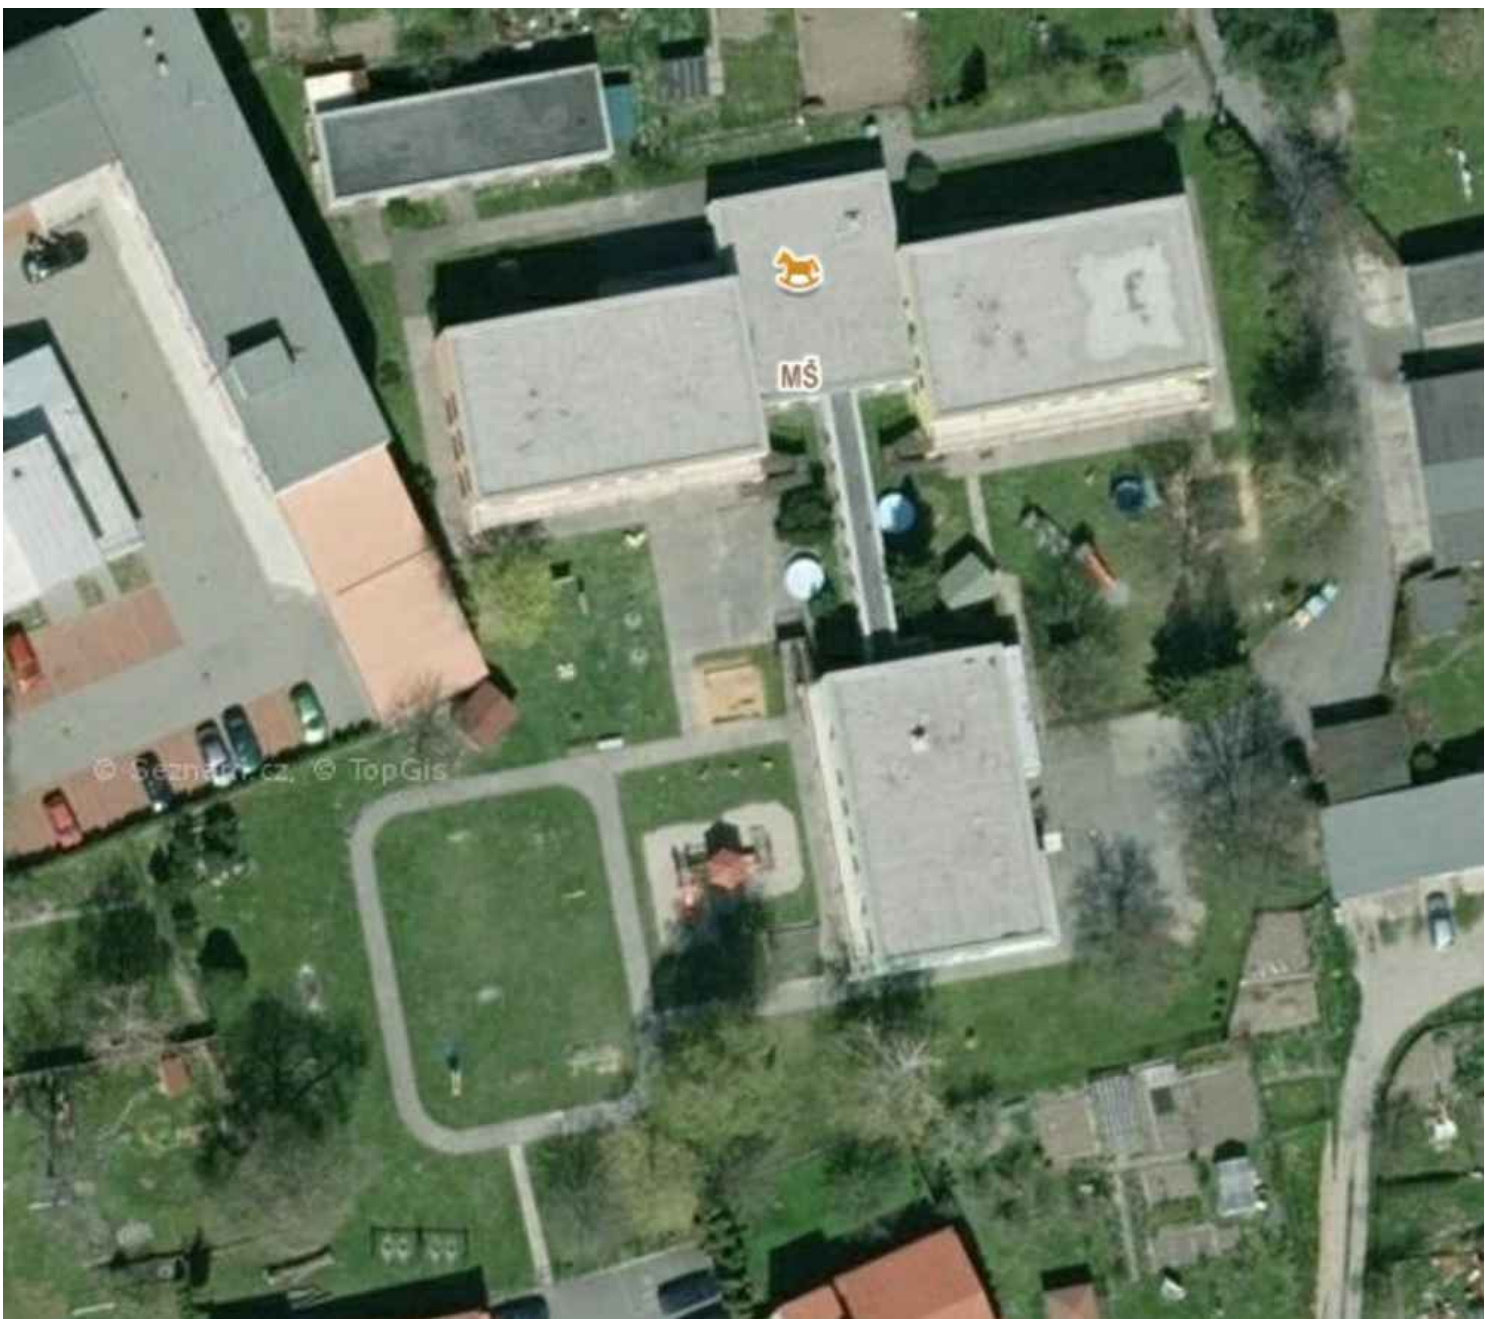

LEGENDA HMOT

- HRANICE DOTČENÝCH ÚZEMÍ DLE KATASTRÁLNÍ MAPY
- BUDOVY MŠ K. ČAPKA
- STAVEBNĚ ÚPRAVOVANÁ ČÁST BUDOVY
- HRANICE POZEMKŮ A OBJEKTŮ DLE KATASTRÁLNÍ MAPY
- ZATRAVNĚNÉ PLOCHY
- ZPEVNĚNÉ PLOCHY
- LAPOL
- POKLOP 900x1200 mm, OBRUBA 100 mm

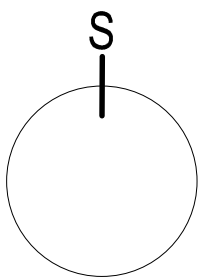

Hlavní inženýr projektu: Ing. GRIGORIOS AKRITIDIS, ČKAIT 1103829				
Zodp. projektant	Vypracoval	Tech. kontrola	Ing. Grigorios Akritidis Tyršova 304/20 793 95 Město Albrechtice IČ:88652548 <i>projektční, inženýrská činnost</i>	
Ing. Grigorios Akritidis	Ing. Petr Gross	Ing. Grigorios Akritidis		
Stavebník				
Město Křnov				
Hlavní náměstí 96/1, 794 01 Křnov				
Název a místo stavby			Stupeň PD	DPS
MŠ KARLA ČAPKA - STAVEBNÍ ÚPRAVY KUCHYNĚ A ZÁZEMÍ - AKTUALIZACE PD parc. č. 5999/1, k.ú. Křnov- Horní Předměstí (674737)			Datum	01/2019
			Měřítko	1:250
			Č. výkresu	C.2, C.3
Část PD	C.2 SITUAČNÍ VÝKRESY			
Výkres	C.2 CELKOVÝ SITUAČNÍ VÝKRES			
C.3 KOORDINAČNÍ SITUAČNÍ VÝKRES, LETECKÝ SNÍMEK				