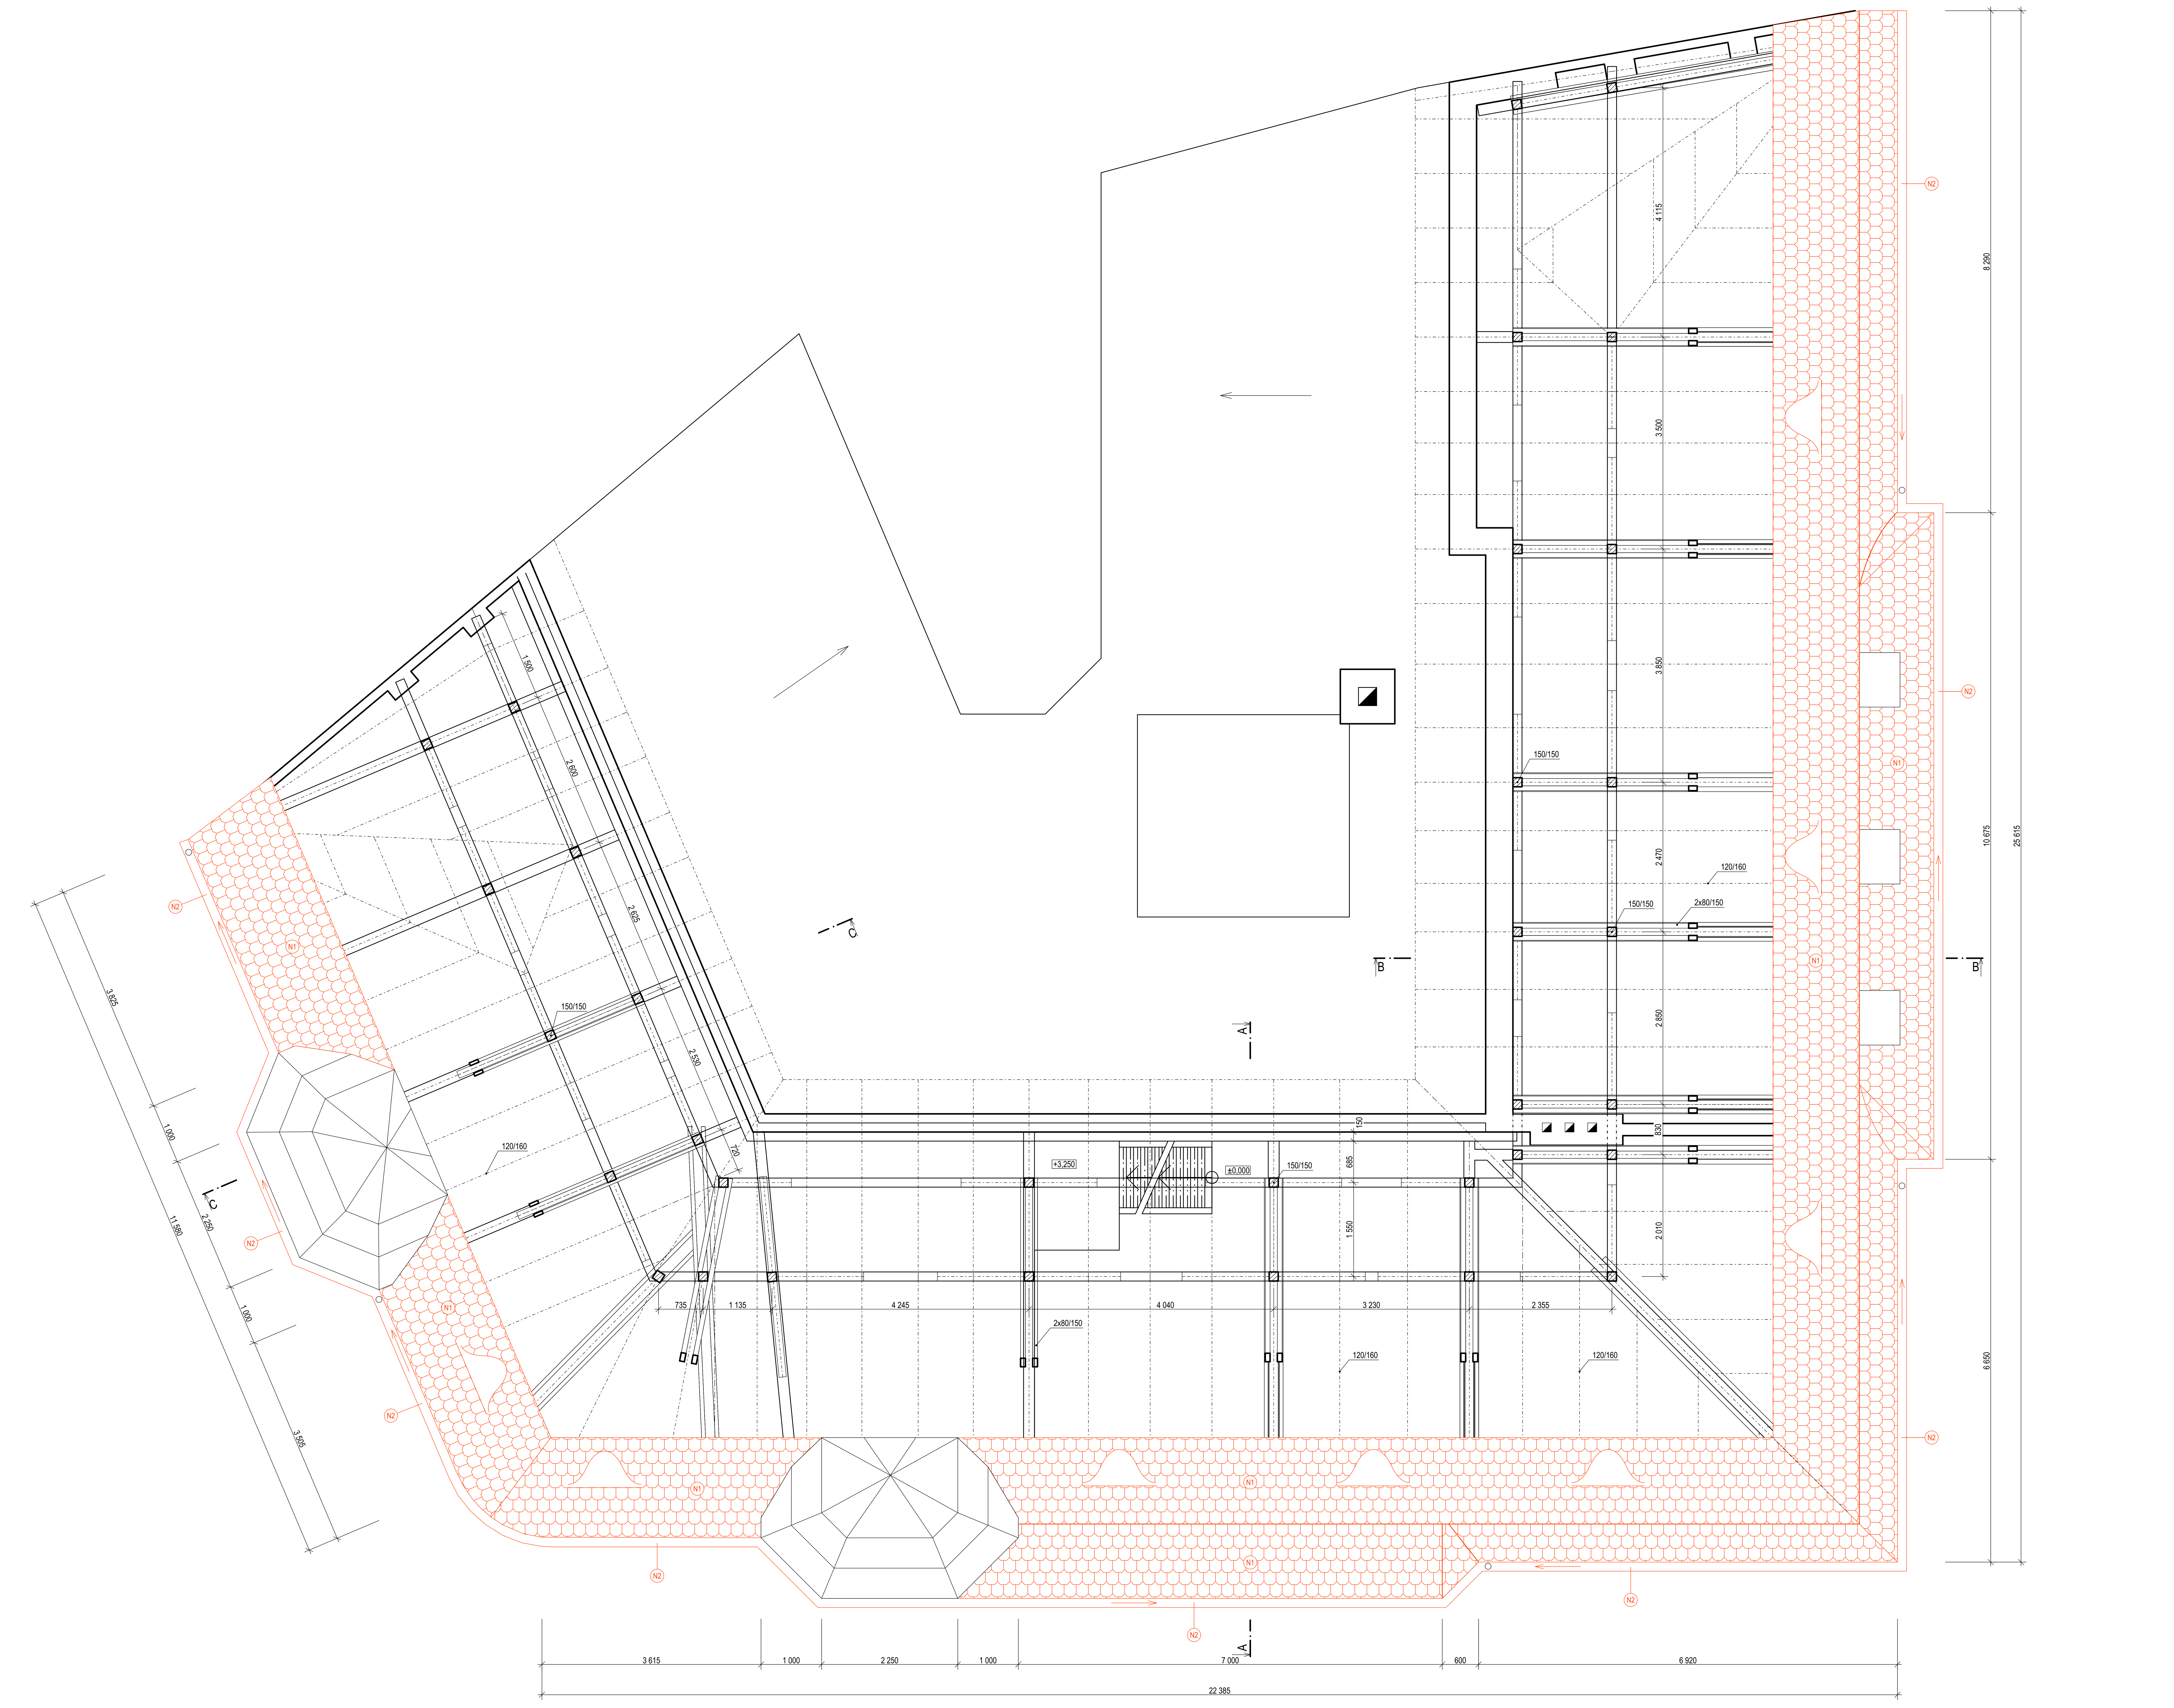


# LEGENDA MATERIÁLŮ:

STÁVAJÍCÍ PRVKY A KONSTRUKCE

NOVÉ PRVKY A KONSTRUKCE

# LEGENDA NOVÝCH KONSTRUKCÍ:

N1 - MONTÁŽ NOVÉ STŘEŠNÍ KRYTINY - PÁLENÁ TAŠKA BOBROVKA NAPŘ. TONDACH VČETNĚ MONTÁŽE VEŠKERÝCH KLEMPÍŘSKÝCH PRVKŮ
SKLADBA KONSTRUKCE STŘECHY VIZ SKLADBY S1
BAREVNÉ PROVEDENÍ STŘEŠNÍ KRYTINY - REŽNÁ (UPŘESNĚNÍ DLE VÝBĚRU INVESTORA)
POČET KUSŮ TAŠEK VĚTRACÍCH DLE TECHNICKÝCH LISTŮ ZVOLENÉHO VÝROBCE

N2 - MONTÁŽ PODOKAPNÍCH ŽLABŮ VČETNĚ KOTVENÍ A SPOJOVACÍCH PRVKŮ

- OTVORY PO ODSTRANĚNÝCH STŘEŠNÍCH OKNECH BUDOU DOPLNĚNY NOVÝM BEDNĚNÍM

- PRÁCE BUDOU PROVÁDĚNY ZA DODRŽOVÁNÍ VŠECH OBECNĚ PLATNÝCH PŘEDPISŮ A VYHLÁŠEK TÝKAJÍCÍCH SE PŘEDEVŠÍM BEZPEČNOSTI PRÁCE

- PRÁCE BUDOU PROVÁDĚNY ŠETRNĚ K PONECHÁVANÝM KONSTRUKCÍM NEBO MATERIÁLŮM A V NUTNÝCH PŘÍPADECH ZA PROVIZORNÍHO STATICKÉHO ZAJIŠTĚNÍ NAVAZUJÍCÍCH NOSNÝCH KONSTRUKCÍ

# POZNÁMKA:

- SKUTEČNÉ ROZMĚRY NUTNO OVĚŘIT NA MÍSTĚ! PŘÍPADNÉ ODLIŠNOSTI NUTNO KONZULTOVAT S PROJEKTANTEM!
- VEŠKERÉ STAVEBNÍ TECHNOLOGIE A DODÁVKY MUSÍ DODRŽOVAT TECHNOLOGICKÉ PŘEDPISY VÝROBCE
- FINÁLNÍ POVRCHY A MATERIÁLY BUDOU DODAVATELEM VYVZORKOVÁNY A PŘEDLOŽENY INVESTOROVI K ODSOUHLASENÍ
- VEŠKERÉ NEJASNOSTI VZNIKLÉ PŘI REALIZACI BUDOU KONZULTOVÁNY S GENERÁLNÍM PROJEKTANTEM
- SOUČÁSTÍ PROJEKTOVÉ DOKUMENTACE JSOU TAKÉ TECHNICKÉ ZPRÁVY!
- PŘI REALIAZCI BUDE POSTUPOVÁNO DLE TECHNICKÝCH LISTŮ ZVOLENÉHO VÝROBCE.
- PŘED REALIZACÍ NOVÉ STŘEŠNÍ KRYTINY BUDOU VYŠKERÉ DŘEVĚNÉ PRVKY STŘEŠNÍ KONSTRUKCE ZKONTROLOVÁNY, POPŘÍPADĚ OŠETŘENY PŘÍPRAVKY PROTI HNILOBĚ A DŘEVOKAZNÝM HOUBÁM.

# POKLÁDKA PÁLENÝCH TAŠEK:

- KORUNOVÉ KRYTÍ

NÁZEV STAVBY ( DÍLO )

**Stavební úpravy střešní konstrukce bytového domu Města Krnov na adrese: Hlavní náměstí 90/22**


GENERÁLNÍ PROJEKTANT

**CHCI-DŮM s.r.o.**

Poděbradova 1833/99, Moravská Ostrava a Přívoz, 702 00
tel: +420 776 412 812
e-mail: info@chci-dum.cz
IČO: 038 86 964

CHCI-DUM.CZ

PROJEKTANT PROFESE

**CHCI-DŮM s.r.o.**

Poděbradova 1833/99, Moravská Ostrava a Přívoz, 702 00
tel: +420 776 412 812
e-mail: info@chci-dum.cz
IČO: 038 86 964

CHCI-DUM.CZ

INVESTOR

**Město Krnov**

Hlavní náměstí 96/1
Pod Bezručovým vrchem, 794 01 Krnov


NÁZEV VÝKRESU

**Půdorys krovu_nové konstrukce**

ČÁST DOKUMENTACE

**Výkresová část**

STUPEŇ

**Zadávací projekt**

| ZODPOVĚDNÝ PROJEKTANT PROJEKTU | VYPRACOVAL |
|---|---|
| **Ing. Martin Langer** | **Bc. Filip Šajtar** |
| ZODPOVĚDNÝ PROJEKTANT PROFESE | KONTROLOVAL |
| **Ing. Martin Langer** | **Ing. arch. Lubomír Miketa** |

| PARÉ | AUTORIZAČNÍ RAZÍTKO |
|---|---|
| | |

| MĚŘÍTKO | FORMÁT | ORIENTACE |
|---|---|---|
| **1:50** | **841/954** | |

NADMOŘSKÁ VÝŠKA: ± 0,000 = **STÁVAJÍCÍ VÝŠKA PODLAHY PŮDY**

DATUM: 12/2018

ČÍSLO PROJEKTU: **CH133**

ČÍSLO VÝKRESU: **D.1.1.-107**