


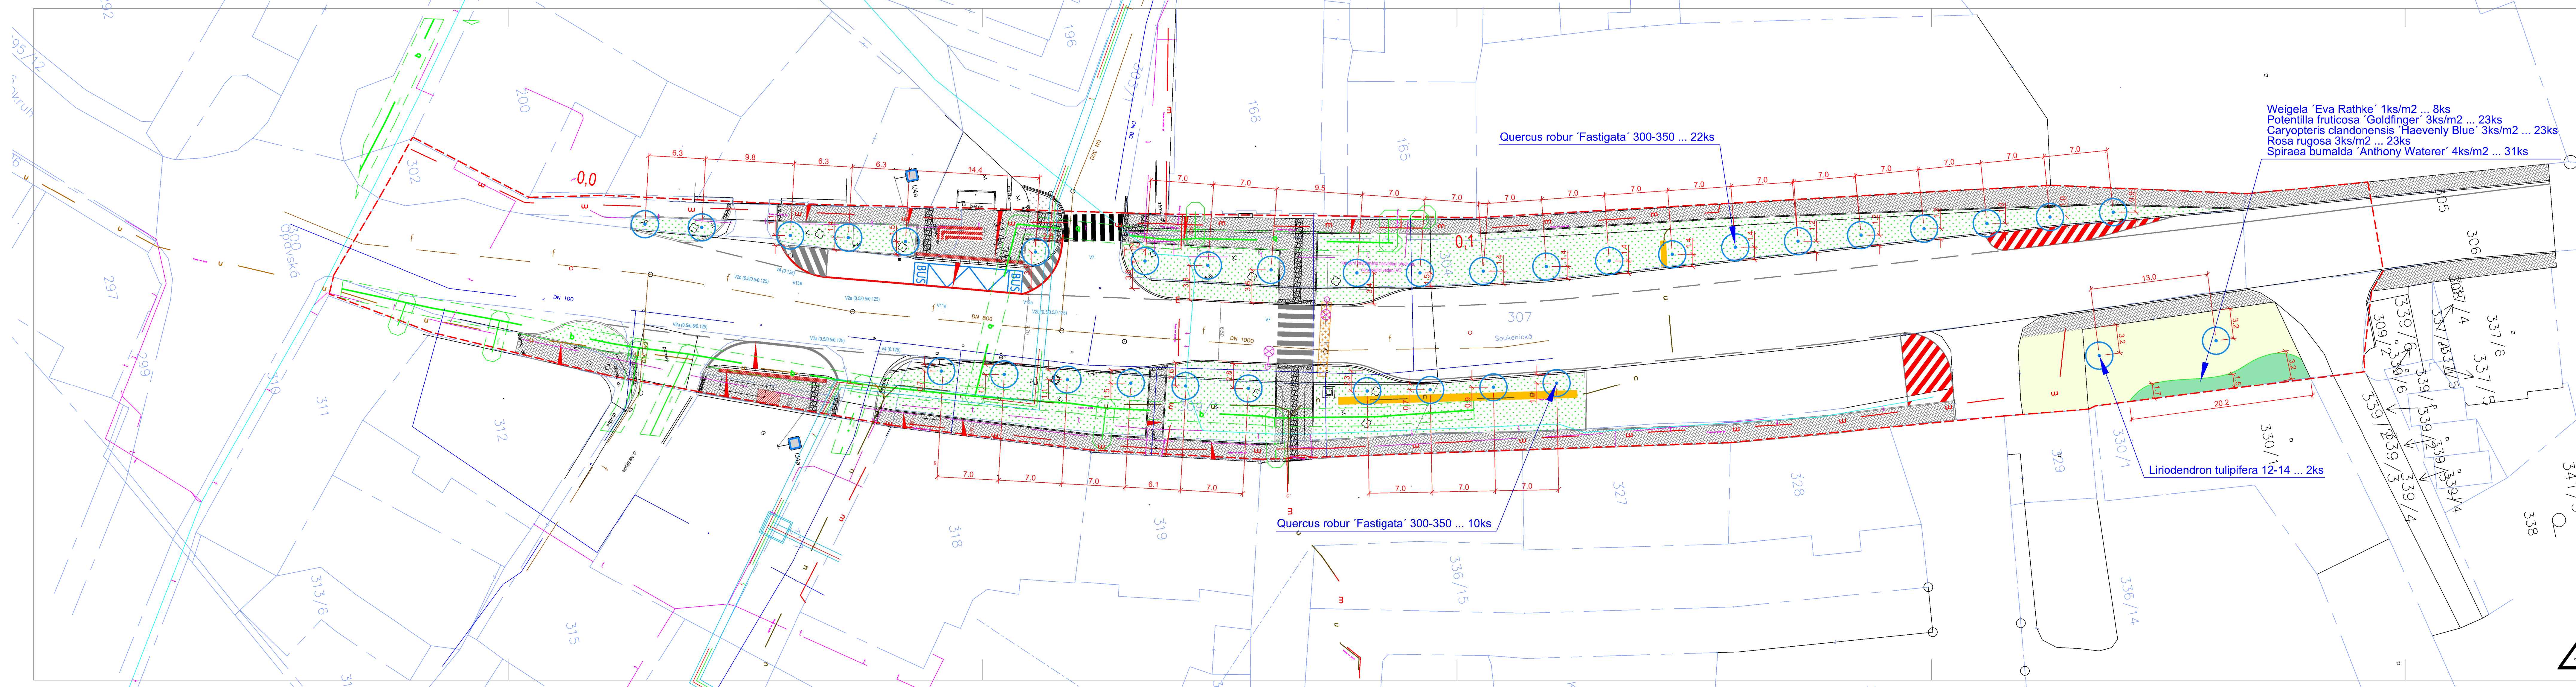

stromy listnaté vel. 12-14, včetně 300-350		34
Liriodendron tulipifera 12-14	ks	2
Quercus robur 'Fastigata' 300-350	ks	32

sazenice od vel. 60 - 80		8
Weigela 'Eva Rathke' 1ks/m2	ks	8
sazenice do vel. 40 - 60		100
Caryopteris clandonensis 'Heavenly Blue' 3ks/m2	ks	23
Potentilla fruticosa 'Goldfinger' 3ks/m2	ks	23
Rosa rugosa 3ks/m2	ks	23
Spiraea bumalda 'Anthony Waterer' 4ks/m2	ks	31

Legenda

- výsadby stromů...34 ks
- výsadby keřů...39 m2
- založení parkového trávníku...220m2
- plastová chránička...29,5bm
- hranice řešeného území
- současný stav - dle zaměření
- návrh komunikací a drobné architektury
- není součástí této PD

Legenda - inž. sítě

- plynovod STL
- VAK
- spojnice VN
- spojnice NN
- VO
- VEOLIA
- sčítací kabel CETIN
- blíže nespecifikovaná inženýrská síť
- blíže nespecifikovaná inženýrská síť

- Vzhledem k možným nepřesnostem v situování inženýrských sítí je nutné před výsadbou provést jejich přesné výtčení.



PROJEKTOVATEL: Ing. R. Pavlačka	STUPĚŇ: DPS
VYPRACOVAL: Ing. L. Weissová, Ing. T. Hošek	ČÍSLO PD: 7/18
INVESTOR: město Křmlov, odbor životního prostředí	DATUM: 04/2018
NAZEV AKCE: Obnova zeleně na ulici Soukenická, Křmlov	MĚŘÍTKO: 1:250
	VÝKRES C.: B.0.4.
VÝKRES: Plán výsadeb	