


PODÉLNÝ ŘEZ

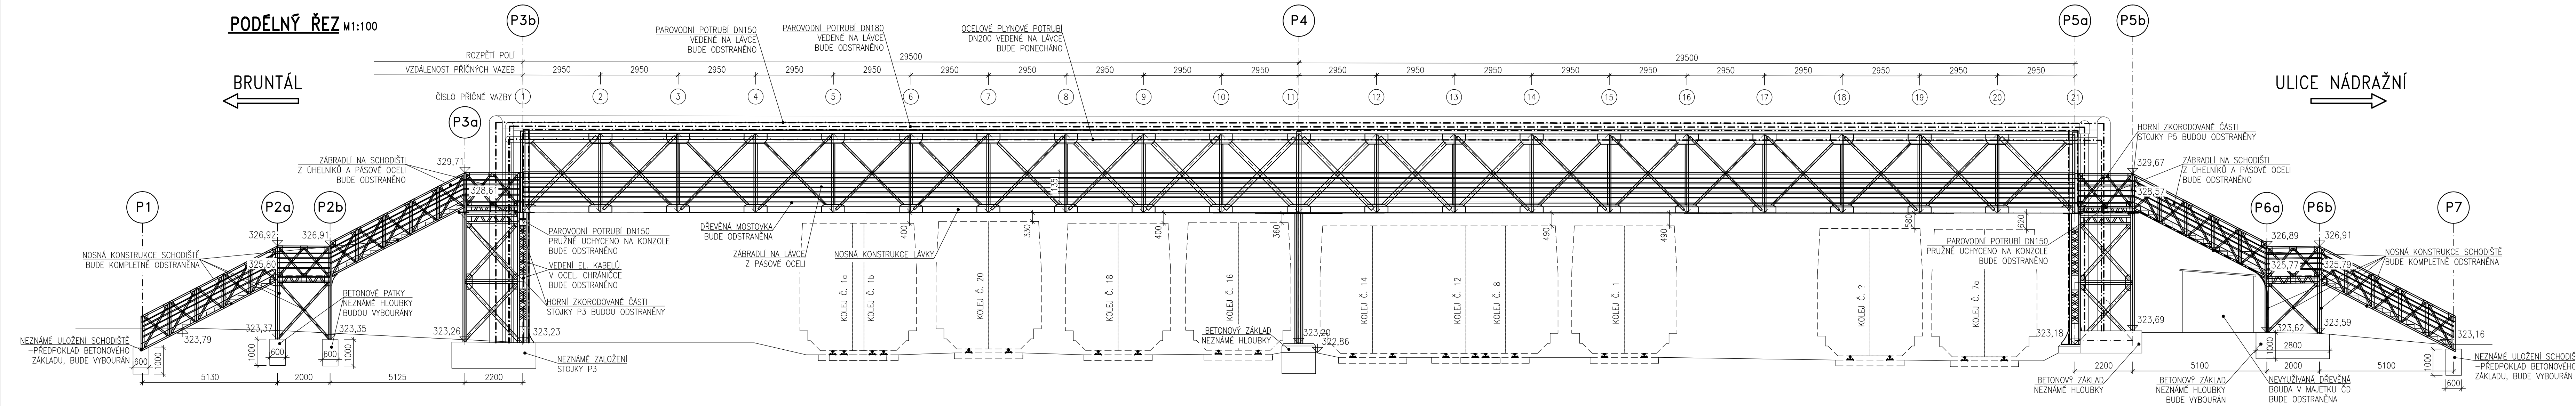

Duševní a průmyslové vlastnictví
PIS PECHAL, s.r.o.
Veškerá práva vyhrazena
Postoupení třetím osobám není dovoleno

ZMĚNA		DATUM		PROVEDL		PODPIS	
HIP	ZOD. PROJEKTANT	VYPRACOVAL	KONTROLOVAL	PIS PECHAL, s.r.o.			
ING. DAVID MARVÁN	ING. VOJTECH KONEČNÝ	ING. TOMAŠ HOLLÝ	ING. ANTONÍN PECHAL, CSc.	Projektové a inženýrské služby 602 00 BRNO, Lidická 42 tel: 731 482 865, 513 030 480, e-mail: pis@pechal.cz			
OBJEDNATEL		Město Krnov					
STAVBA		Oprava lávky na ulici Nádražní v Krnově					
ČÁST	C. STAVEBNÍ ČÁST			MĚŘÍTKO 1:100	FORMAT 6x44		
OBJEKT	SO 001 – DEMOLICE SCHODIŠTĚ			ČÍS.PRÍLOHY	ČÍS.PARÉ		
PRÍLOHA	PODÉLNÝ ŘEZ			03			