


CHA OVSKÝ PARK

KRNOV

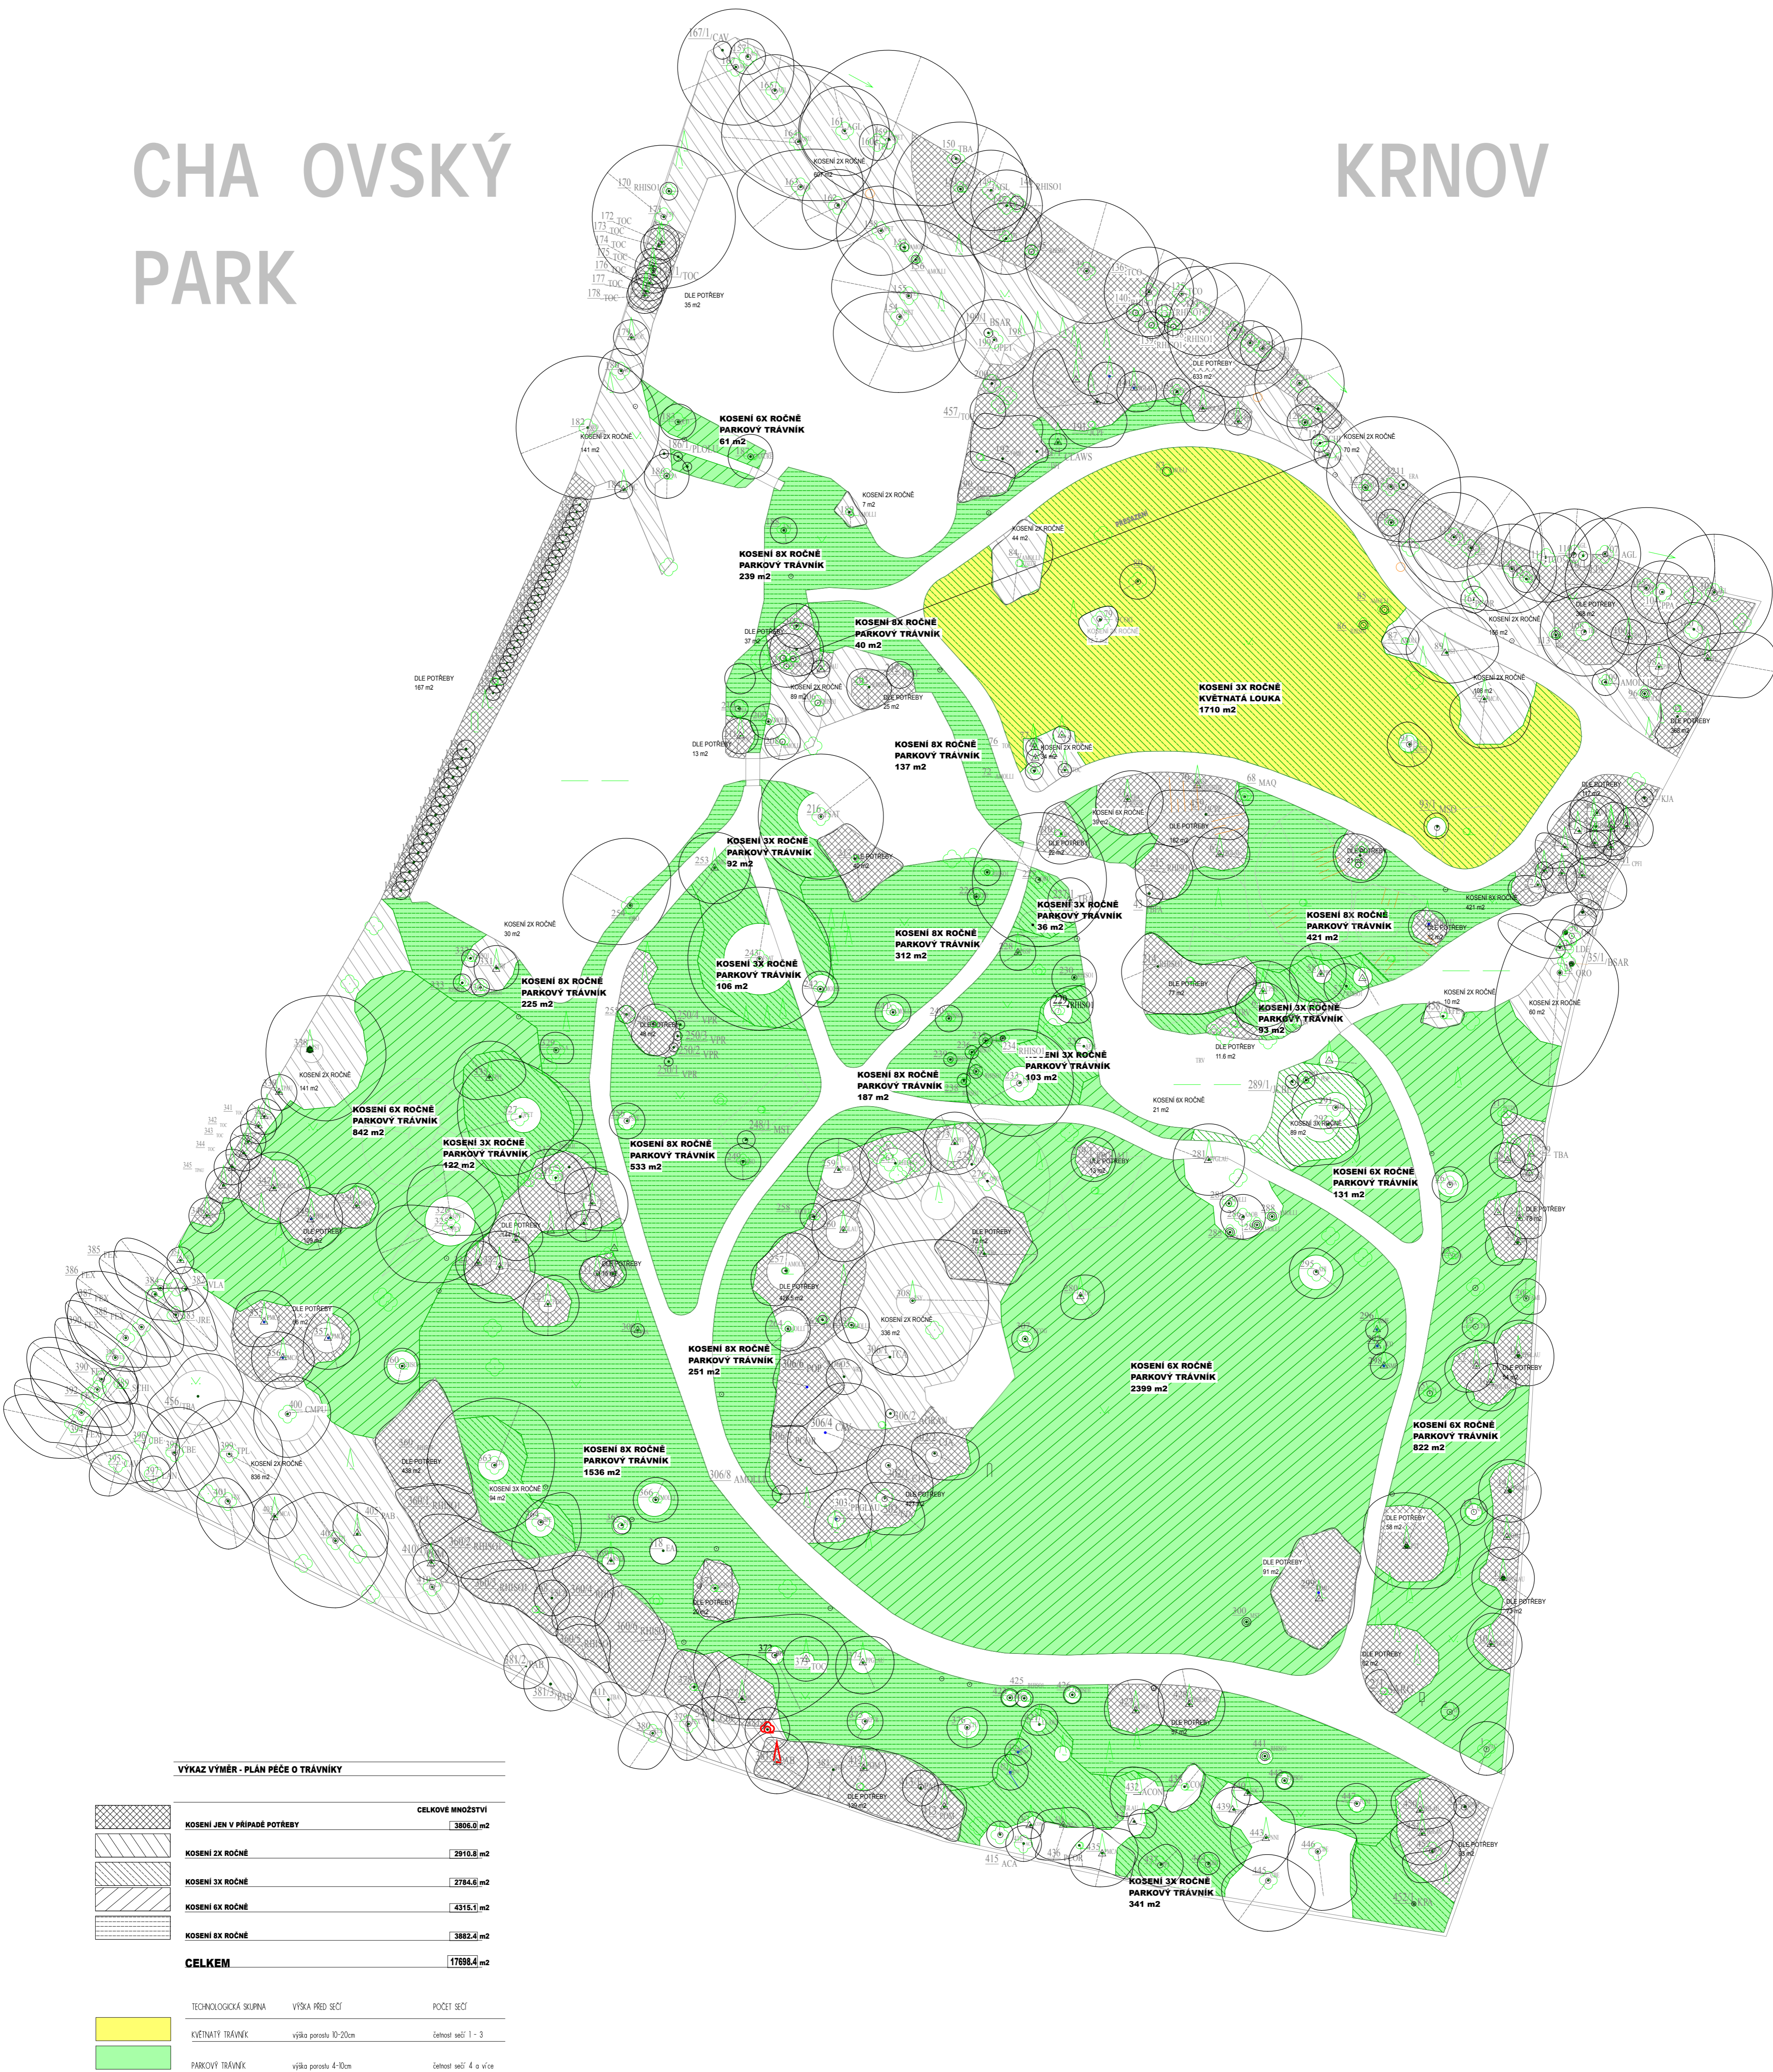

TRÁVNÍK POD KORUNAMI STROMŮ V BLÍZKOSTI KMENE BUDE KOSENÝ POUZE V PŘÍPADĚ NUTNOSTI A TO RUČNĚ. NESMÍ DOCHÁZET K POŠKOZENÍ KÖRENOVÝCH NABĚHŮ A POVRCHOVÝCH KÖRENŮ ANI KÖRENOVÝCH KRČKŮ VYMĚRA PLOCHY U PATY KMENE JE Z CELKOVÉHO PŘEHLEDU ODEČTENÁ.

DUBNICE - atelier pro město a krajinu

Název akce	ZAHADNĚ - ARCHITEKTONICKÉ ÚPRAVY ČAROVSKÉHO PARKU	číslo kopie	1
Objednatel	MĚSTO KRNOV - ODBOR ŽIVOTNÍHO PROSTŘEDÍ	Stupeň projekt. fáze	Počet FA4
Místo stavby	KRNOV - ČAROVÁ	PROJEKT	8A4
ZAKÁZKA	DLOUHODOBÁ KONCEPCE PÉČE A ROZVOJE	ING. PETR ONDRUŠKA	
Část	KÁCENÍ DŘEVIN, VÝSADBY STROMŮ, KERŮ, ÚPRAVA PLOCH	JKRNOVSKÉ DRÁŽKY 33, psma Krnov 794 01 +420 777 305 096 fax: +420 777 305 096 www.ondruska.cz e-mail: petr@ondruska.cz	
Kreslí	Projektant	Kontroloval	Zodp. projektant
ING. PETR ONDRUŠKA			ING. PETR ONDRUŠKA
			Číslo zakázky
			102006
			Datum
			08/2006
			Omazení změny
Název výkresu	PÉČE O TRÁVNATÉ PLOCHY - PLÁN KOSENÍ	Měřítko	Číslo výkresu
		1 : 350	03.2