


Stavba:	Technická a dopravní infrastruktura pro 36 rodinných domů Ježník III		
Stavební objekt / profesí:	Situční výkresy		
Místo stavby:	Krnov, ul. Ježnická, k.ú. Krnov-Horní Předměstí, p.p.č. 5391/1, 5177, 5178, 5782/3		
Stavebník:	Město Krnov, Hlavní náměstí 96/1, 794 01 Krnov		
Projektant:	Ing. arch. Petr Jaroš	Stupeň PD: DUR	Datum: 10.2019
Měřítko:	1:1000	Příloha:	C-07
Obsah:	Situční výkres inventarizace dřevin		

Architektonická kancelář JAROS, s.r.o.
Hlavní 22, 747 71 Brumovice
IČ: 11 546 000
tel., fax: 553 665 466
mobil: 777 665 467

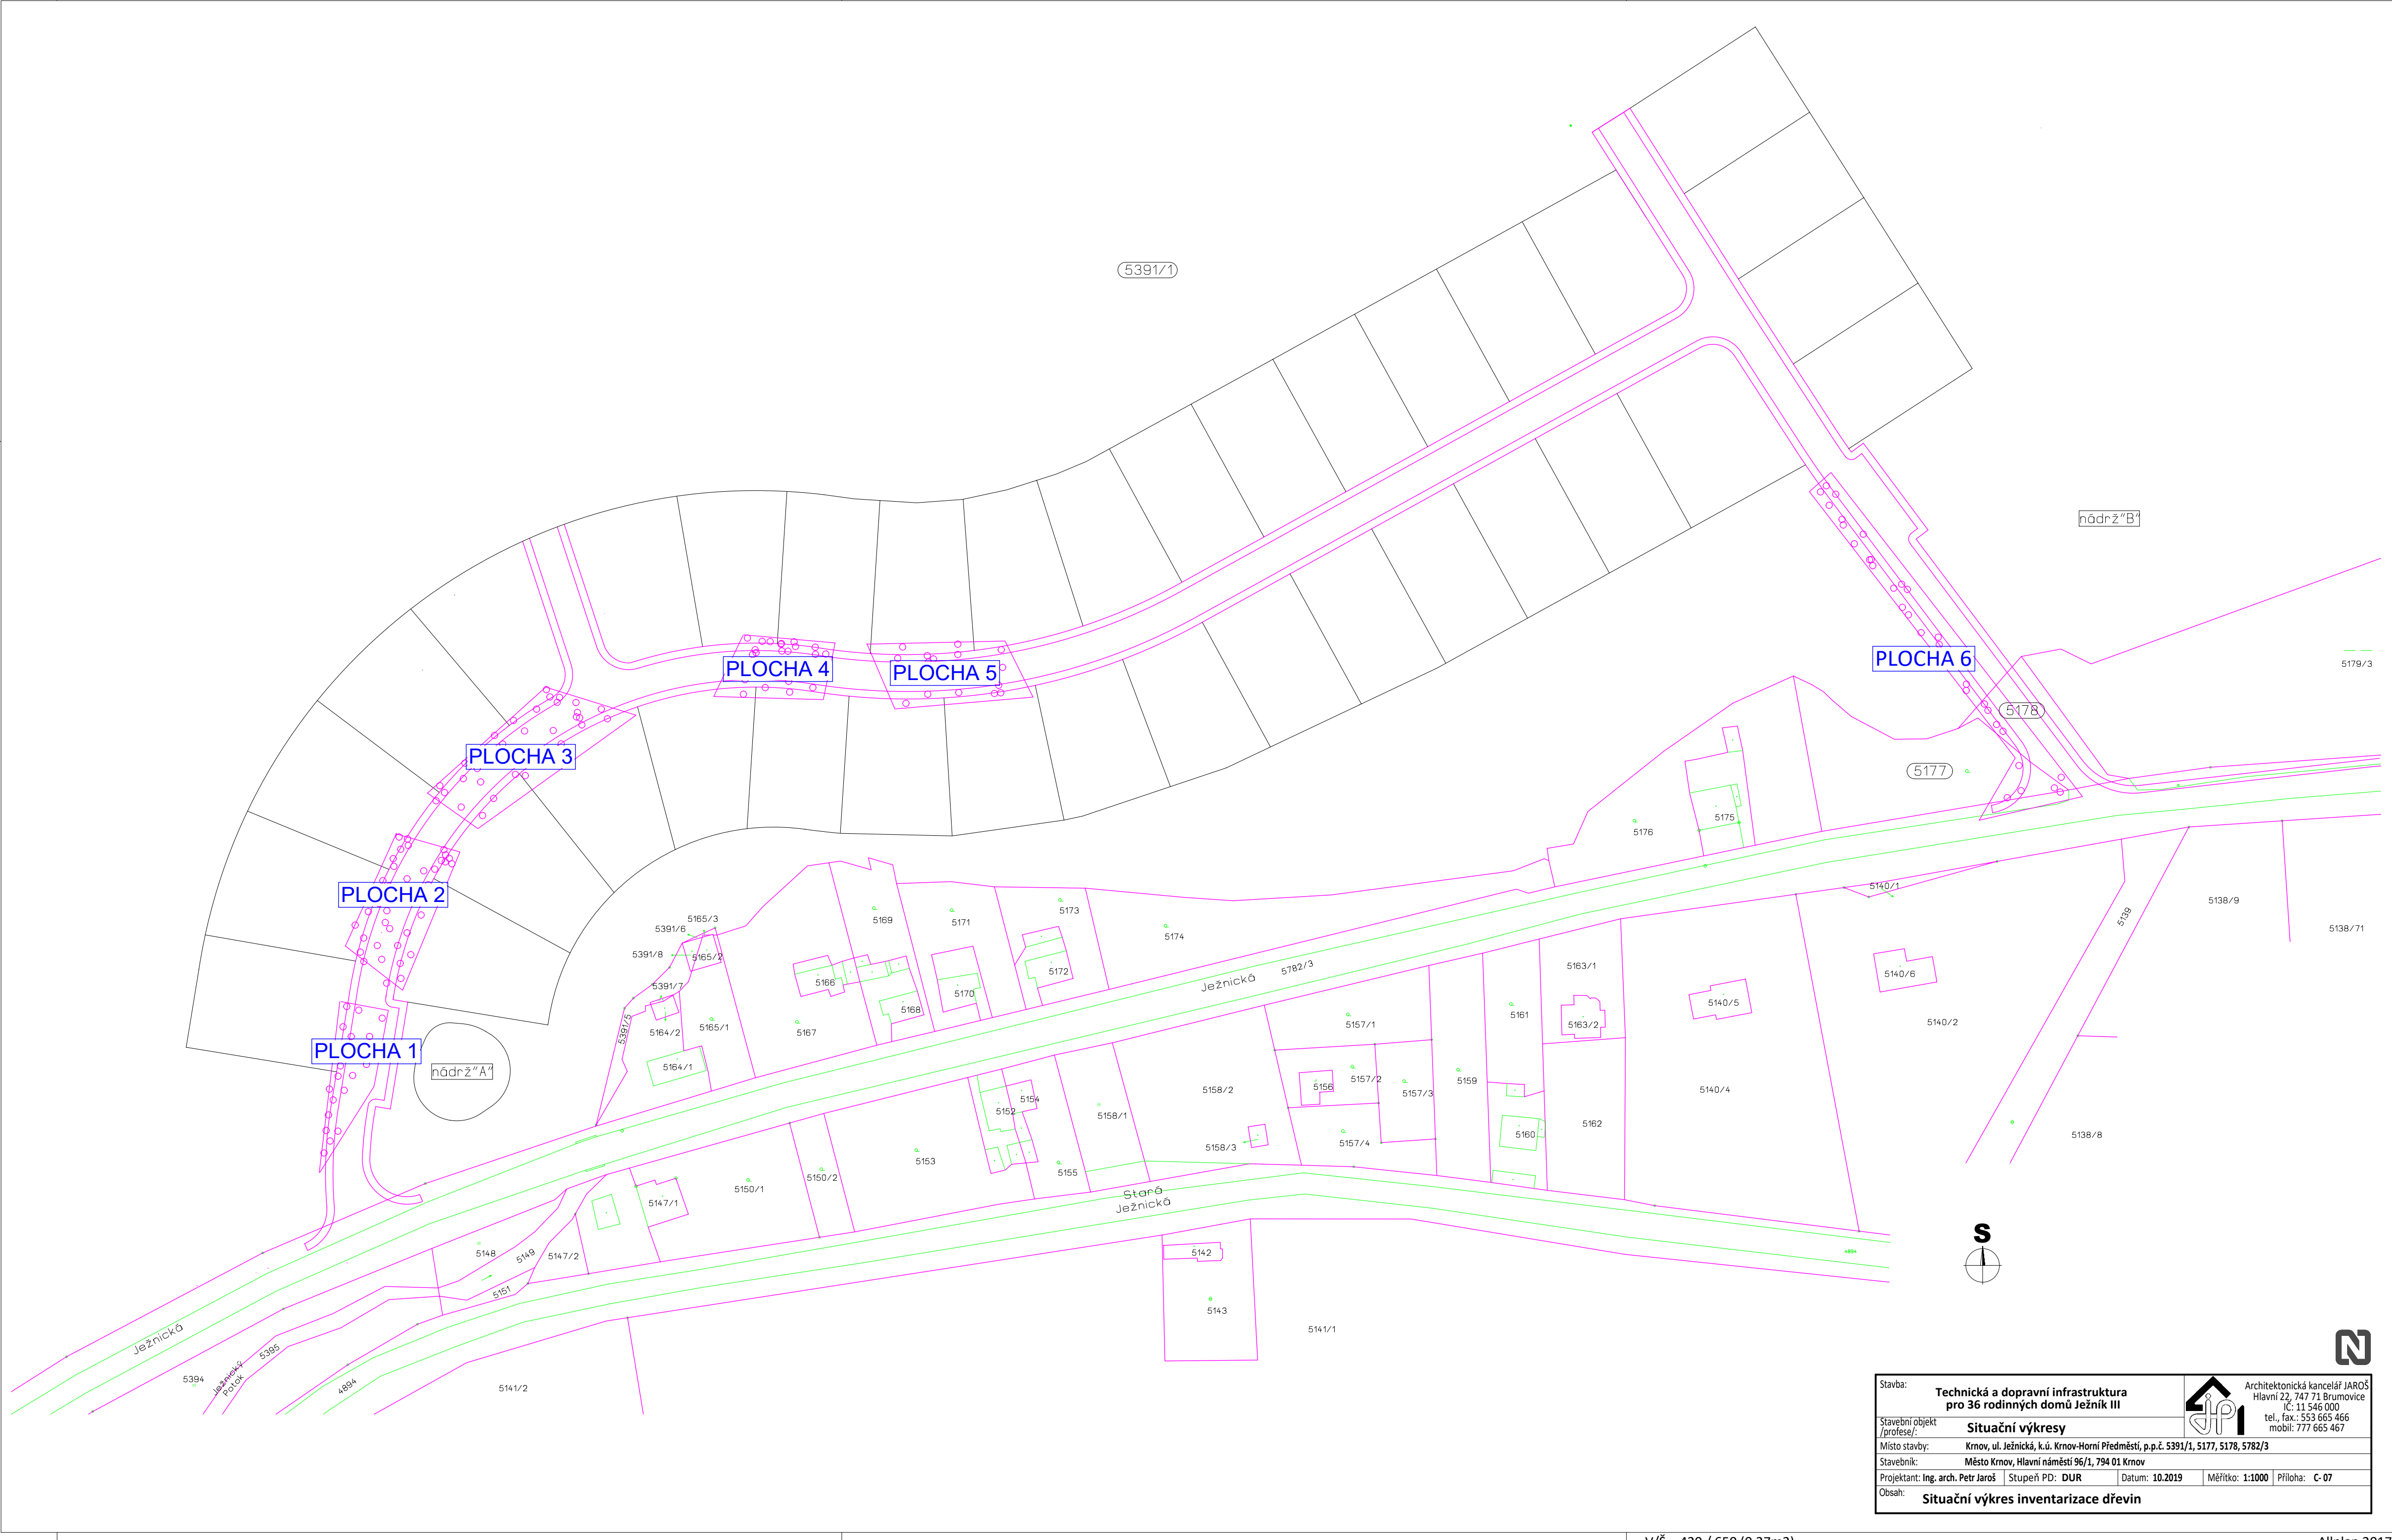

Stavba:	Technická a dopravní infrastruktura pro 36 rodinných domů Ježník III		
Stavební objekt / profesí:	Situční výkresy		
Místo stavby:	Krnov, ul. Ježnická, k.ú. Krnov-Horní Předměstí, p.p.č. 5391/1, 5177, 5178, 5782/3		
Stavebník:	Město Krnov, Hlavní náměstí 96/1, 794 01 Krnov		
Projektant:	Ing. arch. Petr Jaroš	Stupeň PD: DUR	Datum: 10.2019
Měřítko:	1:1000	Příloha:	C-07
Obsah:	Situční výkres inventarizace dřevin		

Architektonická kancelář JAROS, s.r.o.
Hlavní 22, 747 71 Brumovice
IČ: 11 546 000
tel., fax: 553 665 466
mobil: 777 665 467