


STARÝ STAV

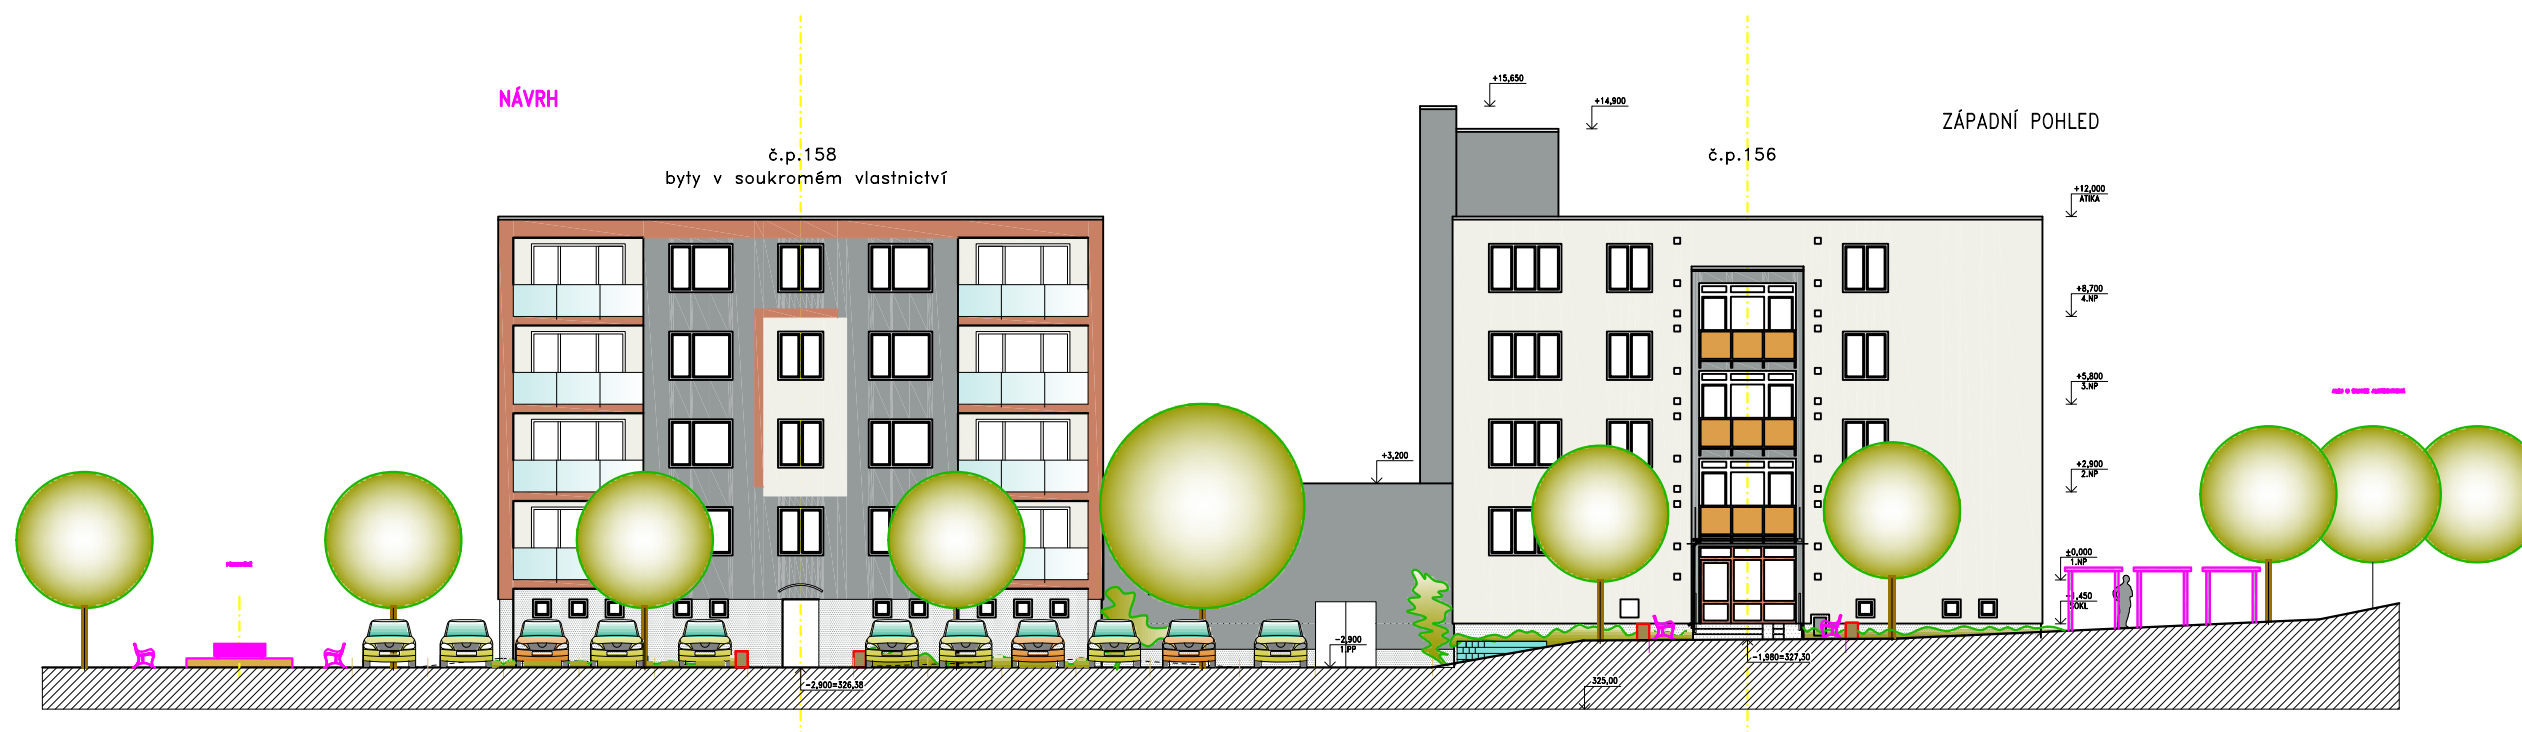

NÁVRH

STARÝ STAV+ NÁVRH