


AUTOR NÁVRHU:

ING. ARCH. TOMÁŠ ŠONOVSKÝ  
ARCHITEKTONICKÁ KANCELÁŘ  
OSTRAVA

LISTOPAD 2019

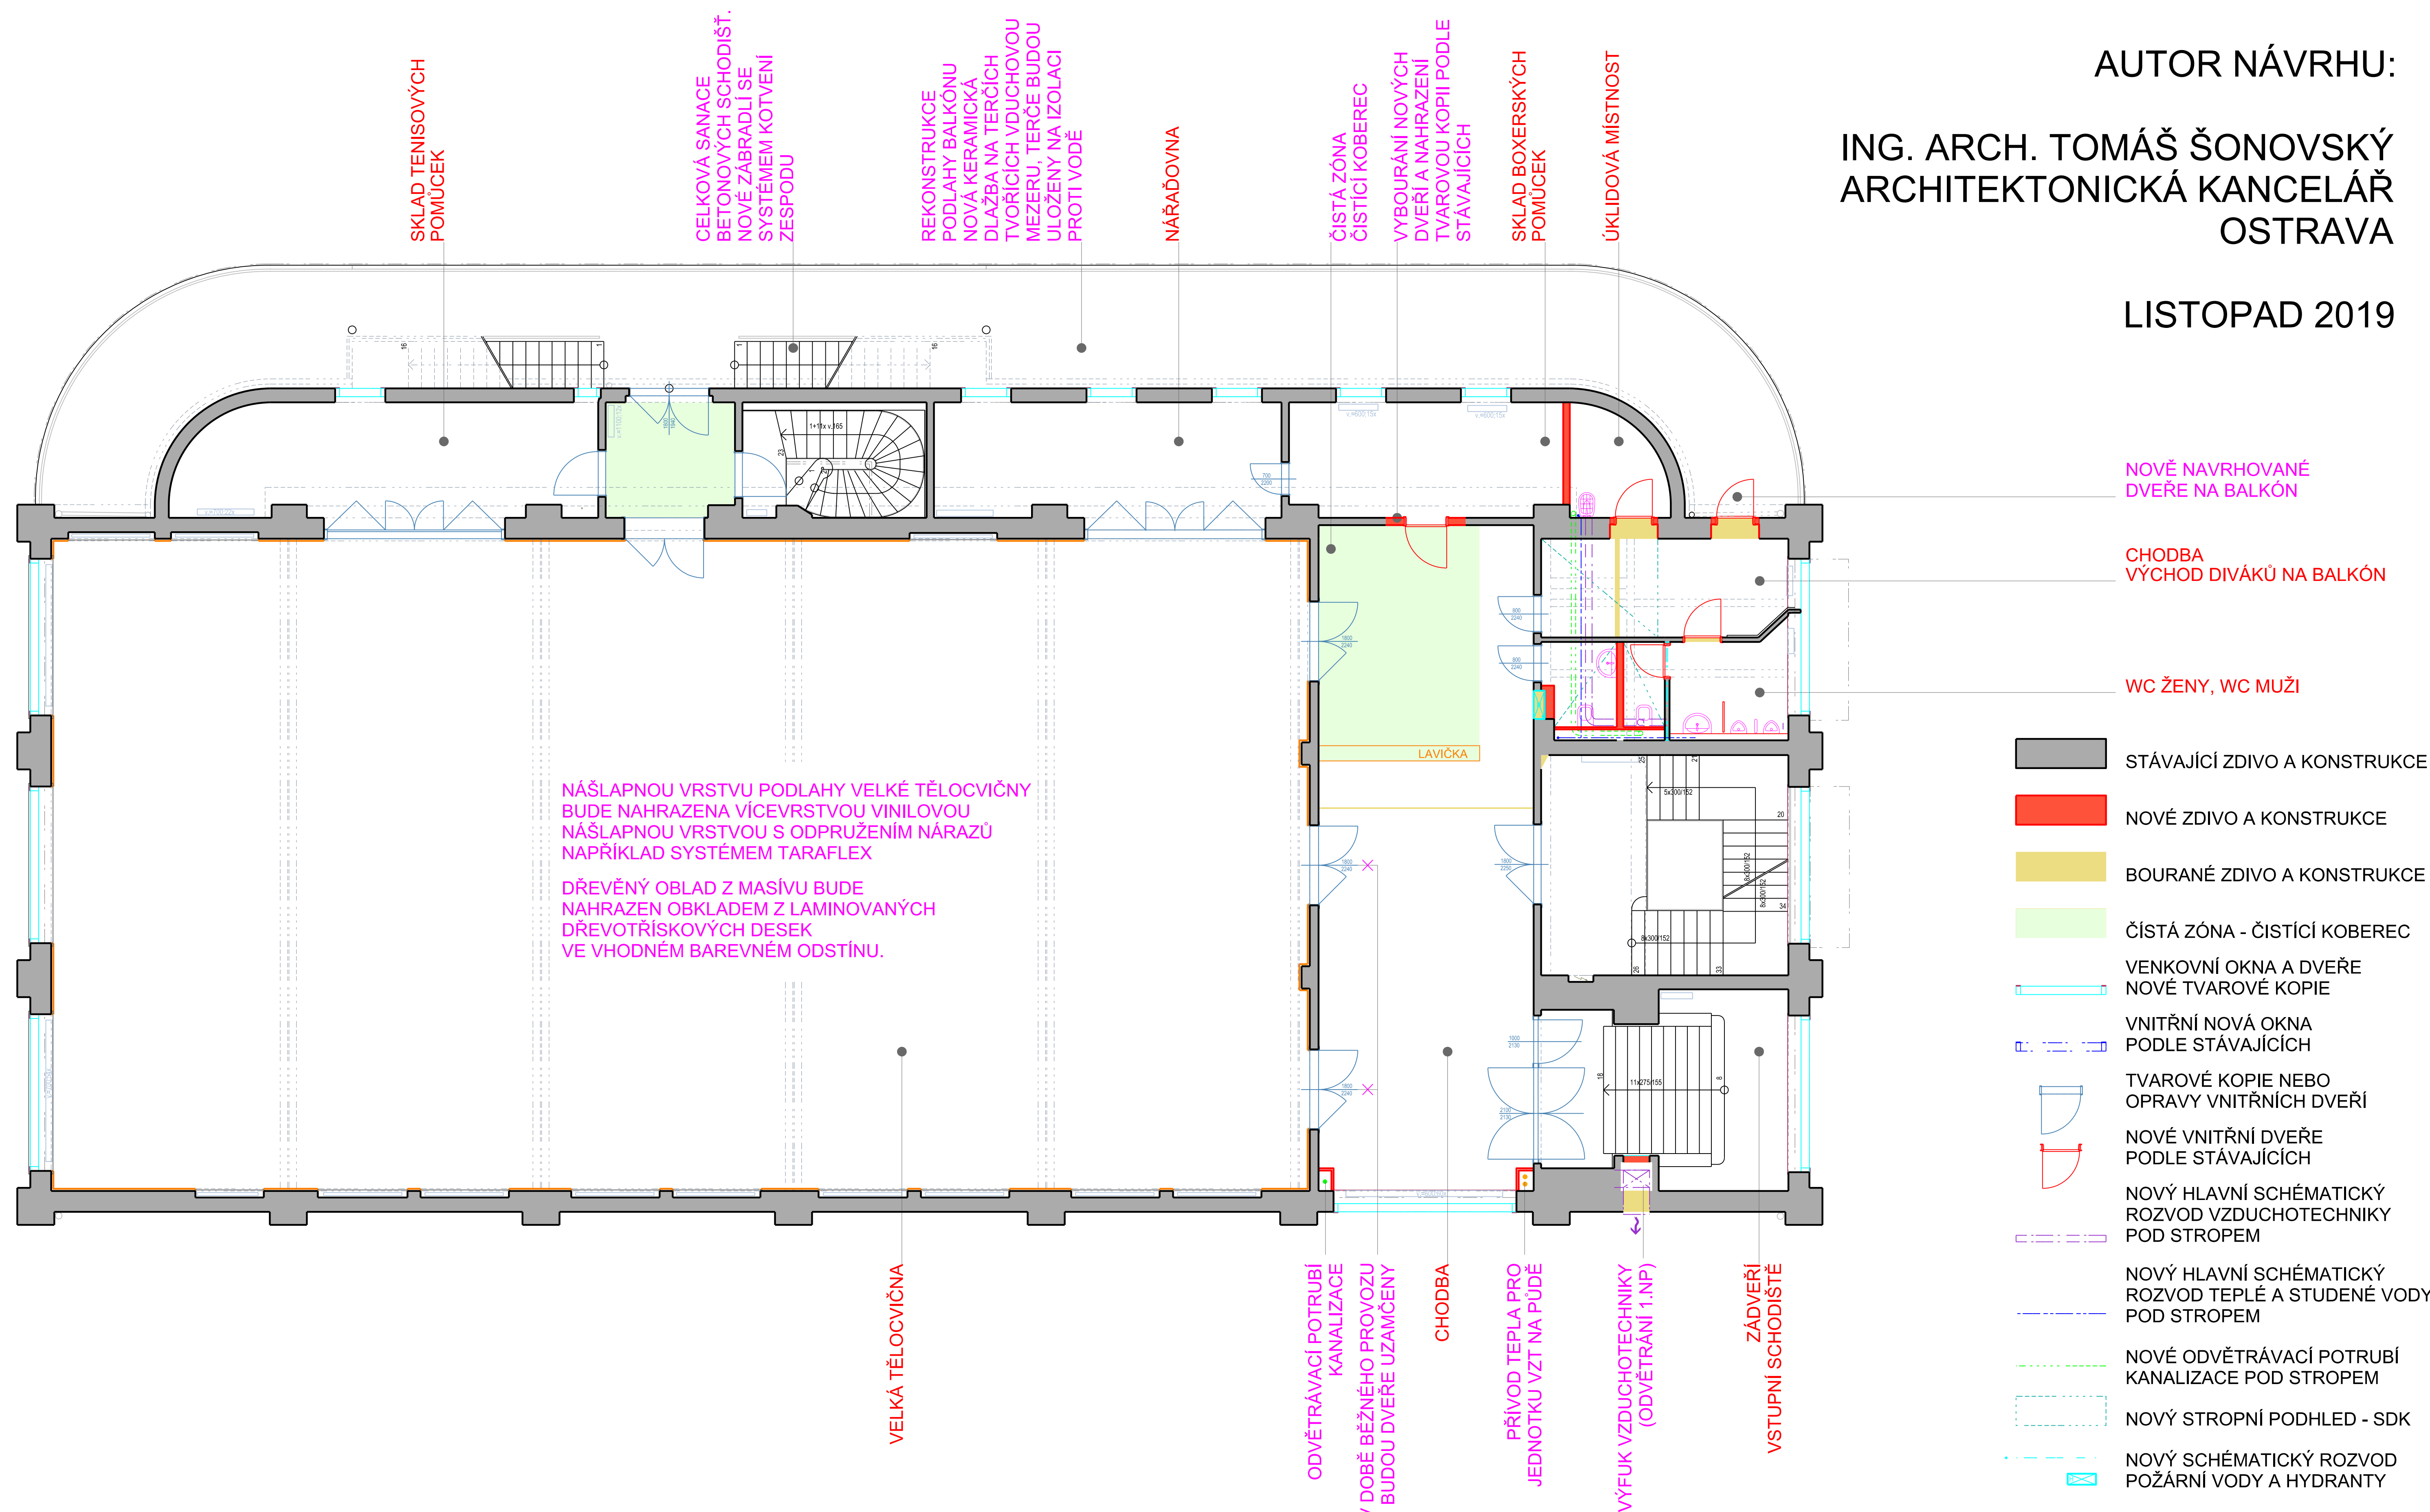

PŮDORYS 2.NP, FORMÁT A2, M 1 : 100

END 01 NÁVRH HLAVNÍCH STAVEBNÍCH ÚPRAV SOKOLOVNY V KRNOVĚ