


SCHEMA MaR VZT 1.1 – HLEDIŠTĚ LEVÁ STRANA
PODKROVÍ

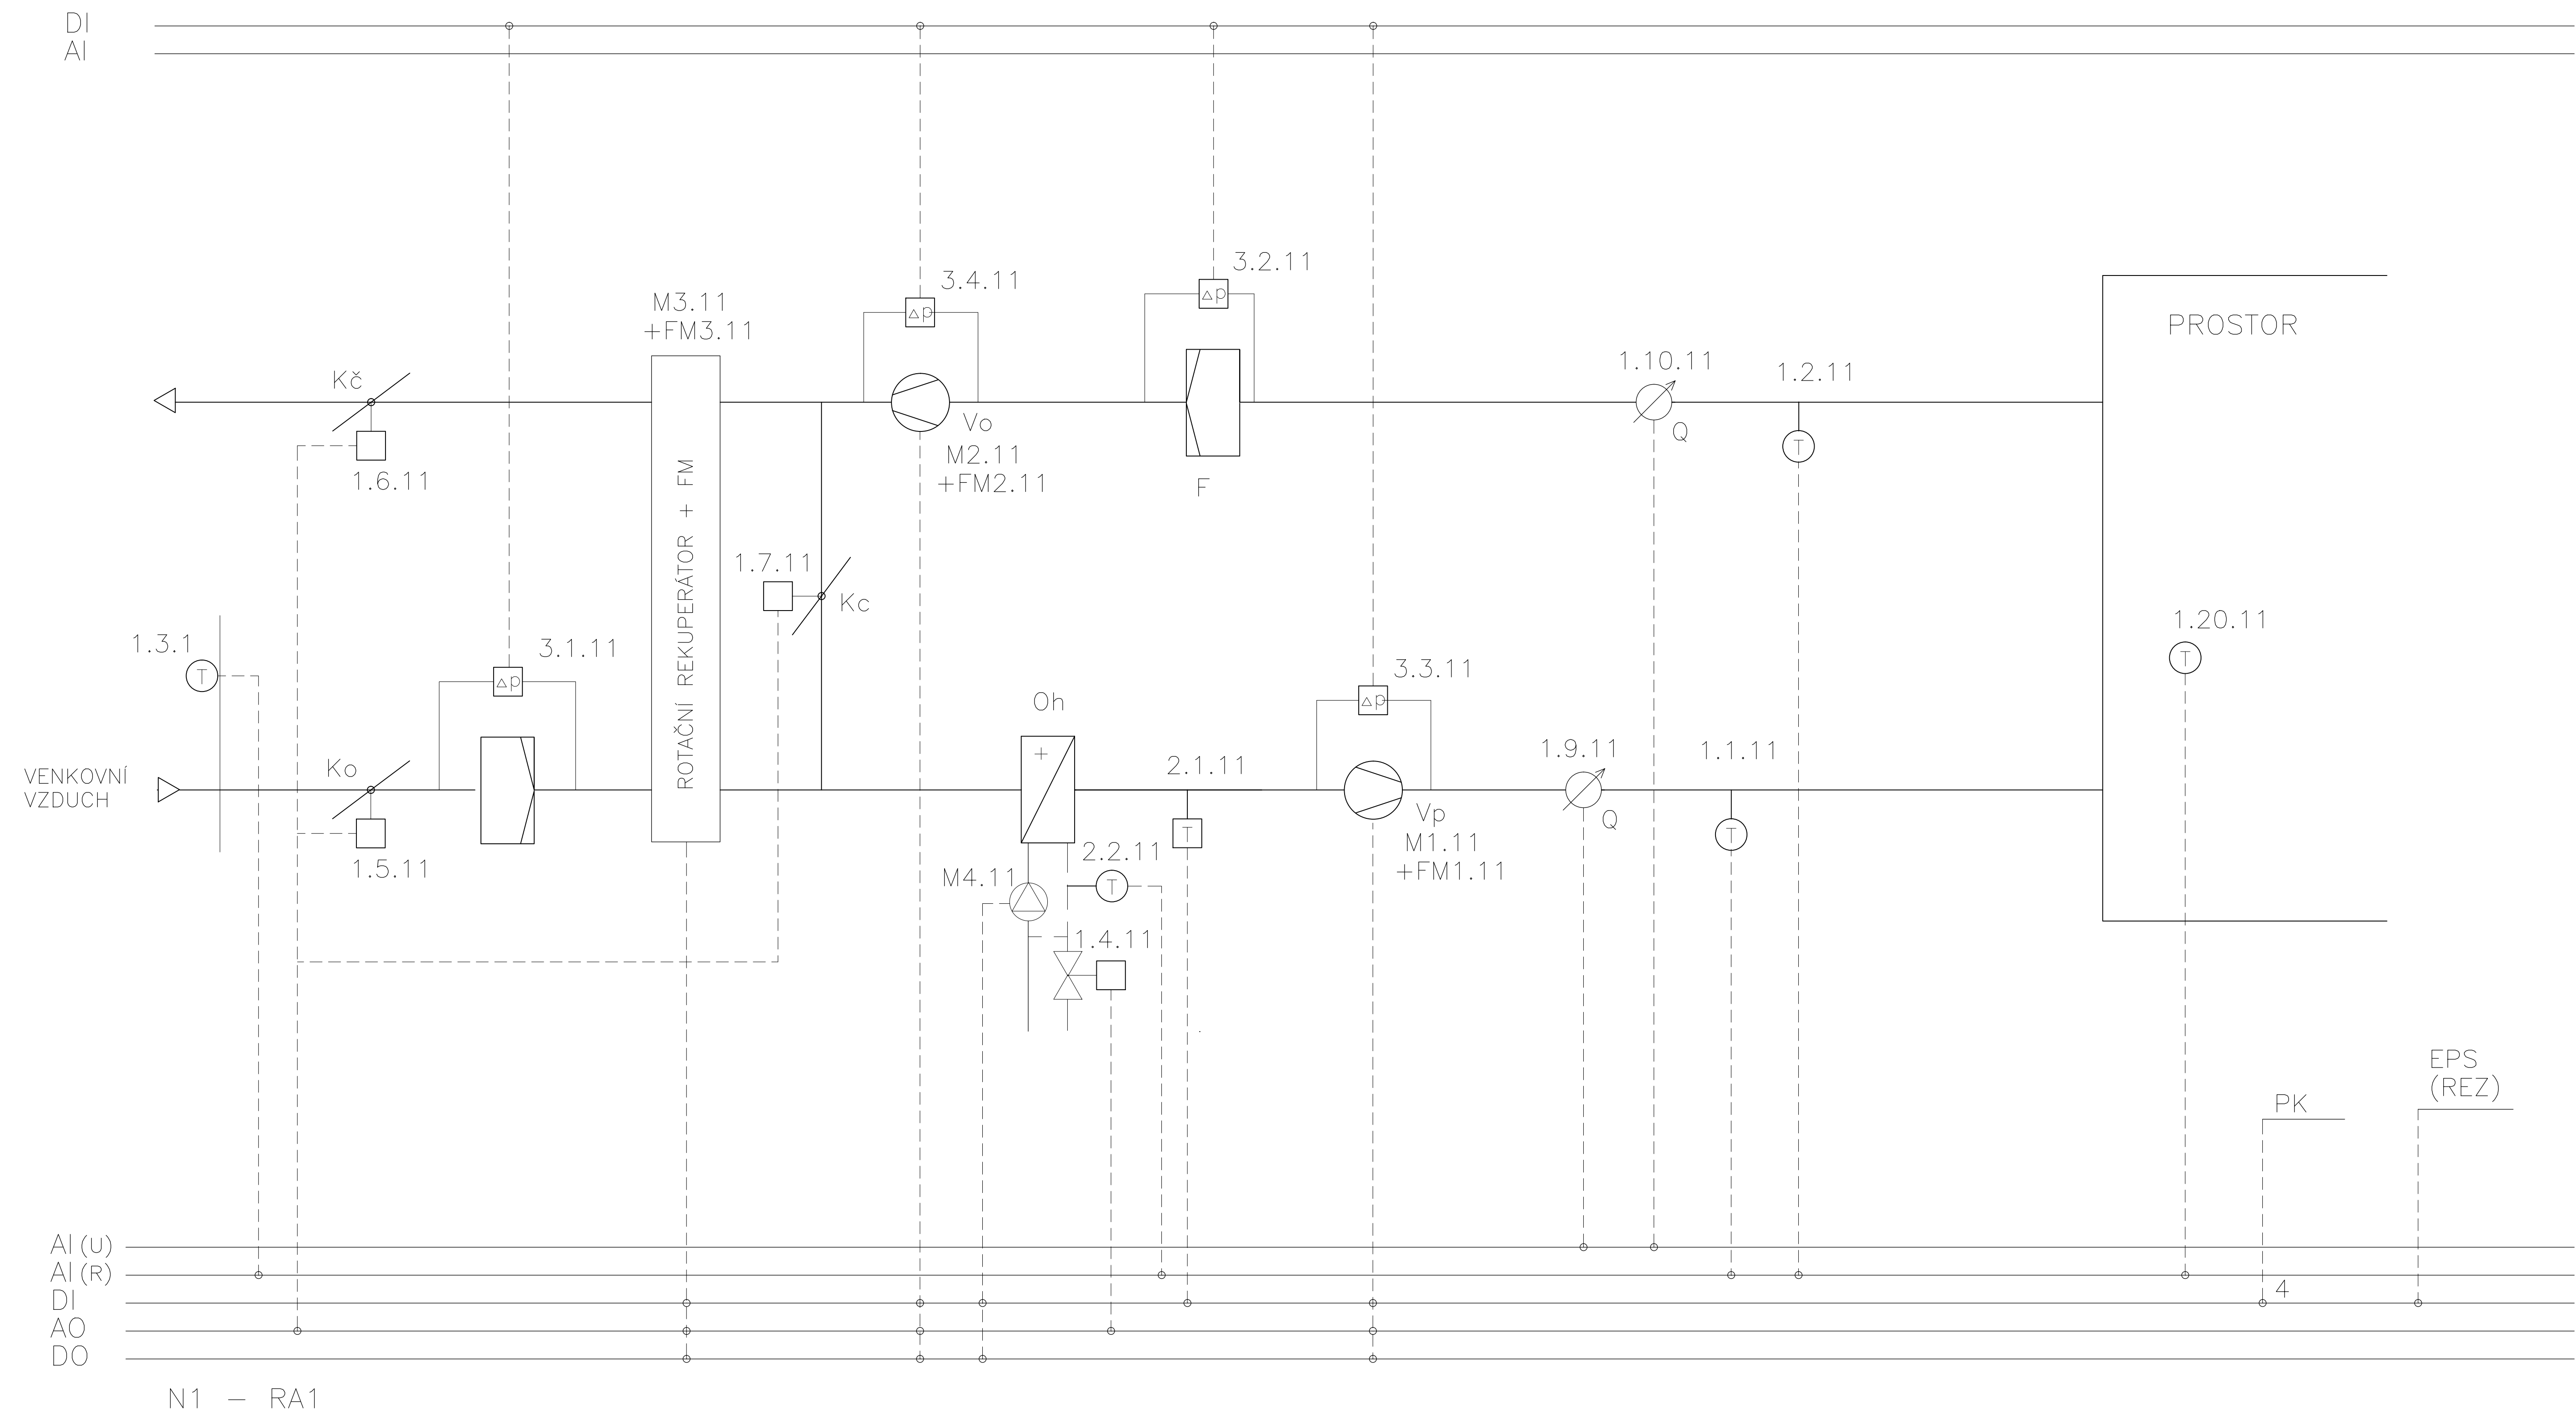

MaR



VYPRACOVAL L. Pacutová	DATUM 11/2019	Č. ZAKÁZKY 1.15.182
STAVBA DIVADLO KRNOV		LIST: 1/5
NÁZEV SCHEMA VZDUCHOTECHNIKY	ČÁST VZT1.1	ČÍSLO VÝKRESU 02