


SCHEMA MaR VZT 1.2 – HLEDIŠTĚ PRVÁ STRANA  
PODKROVÍ

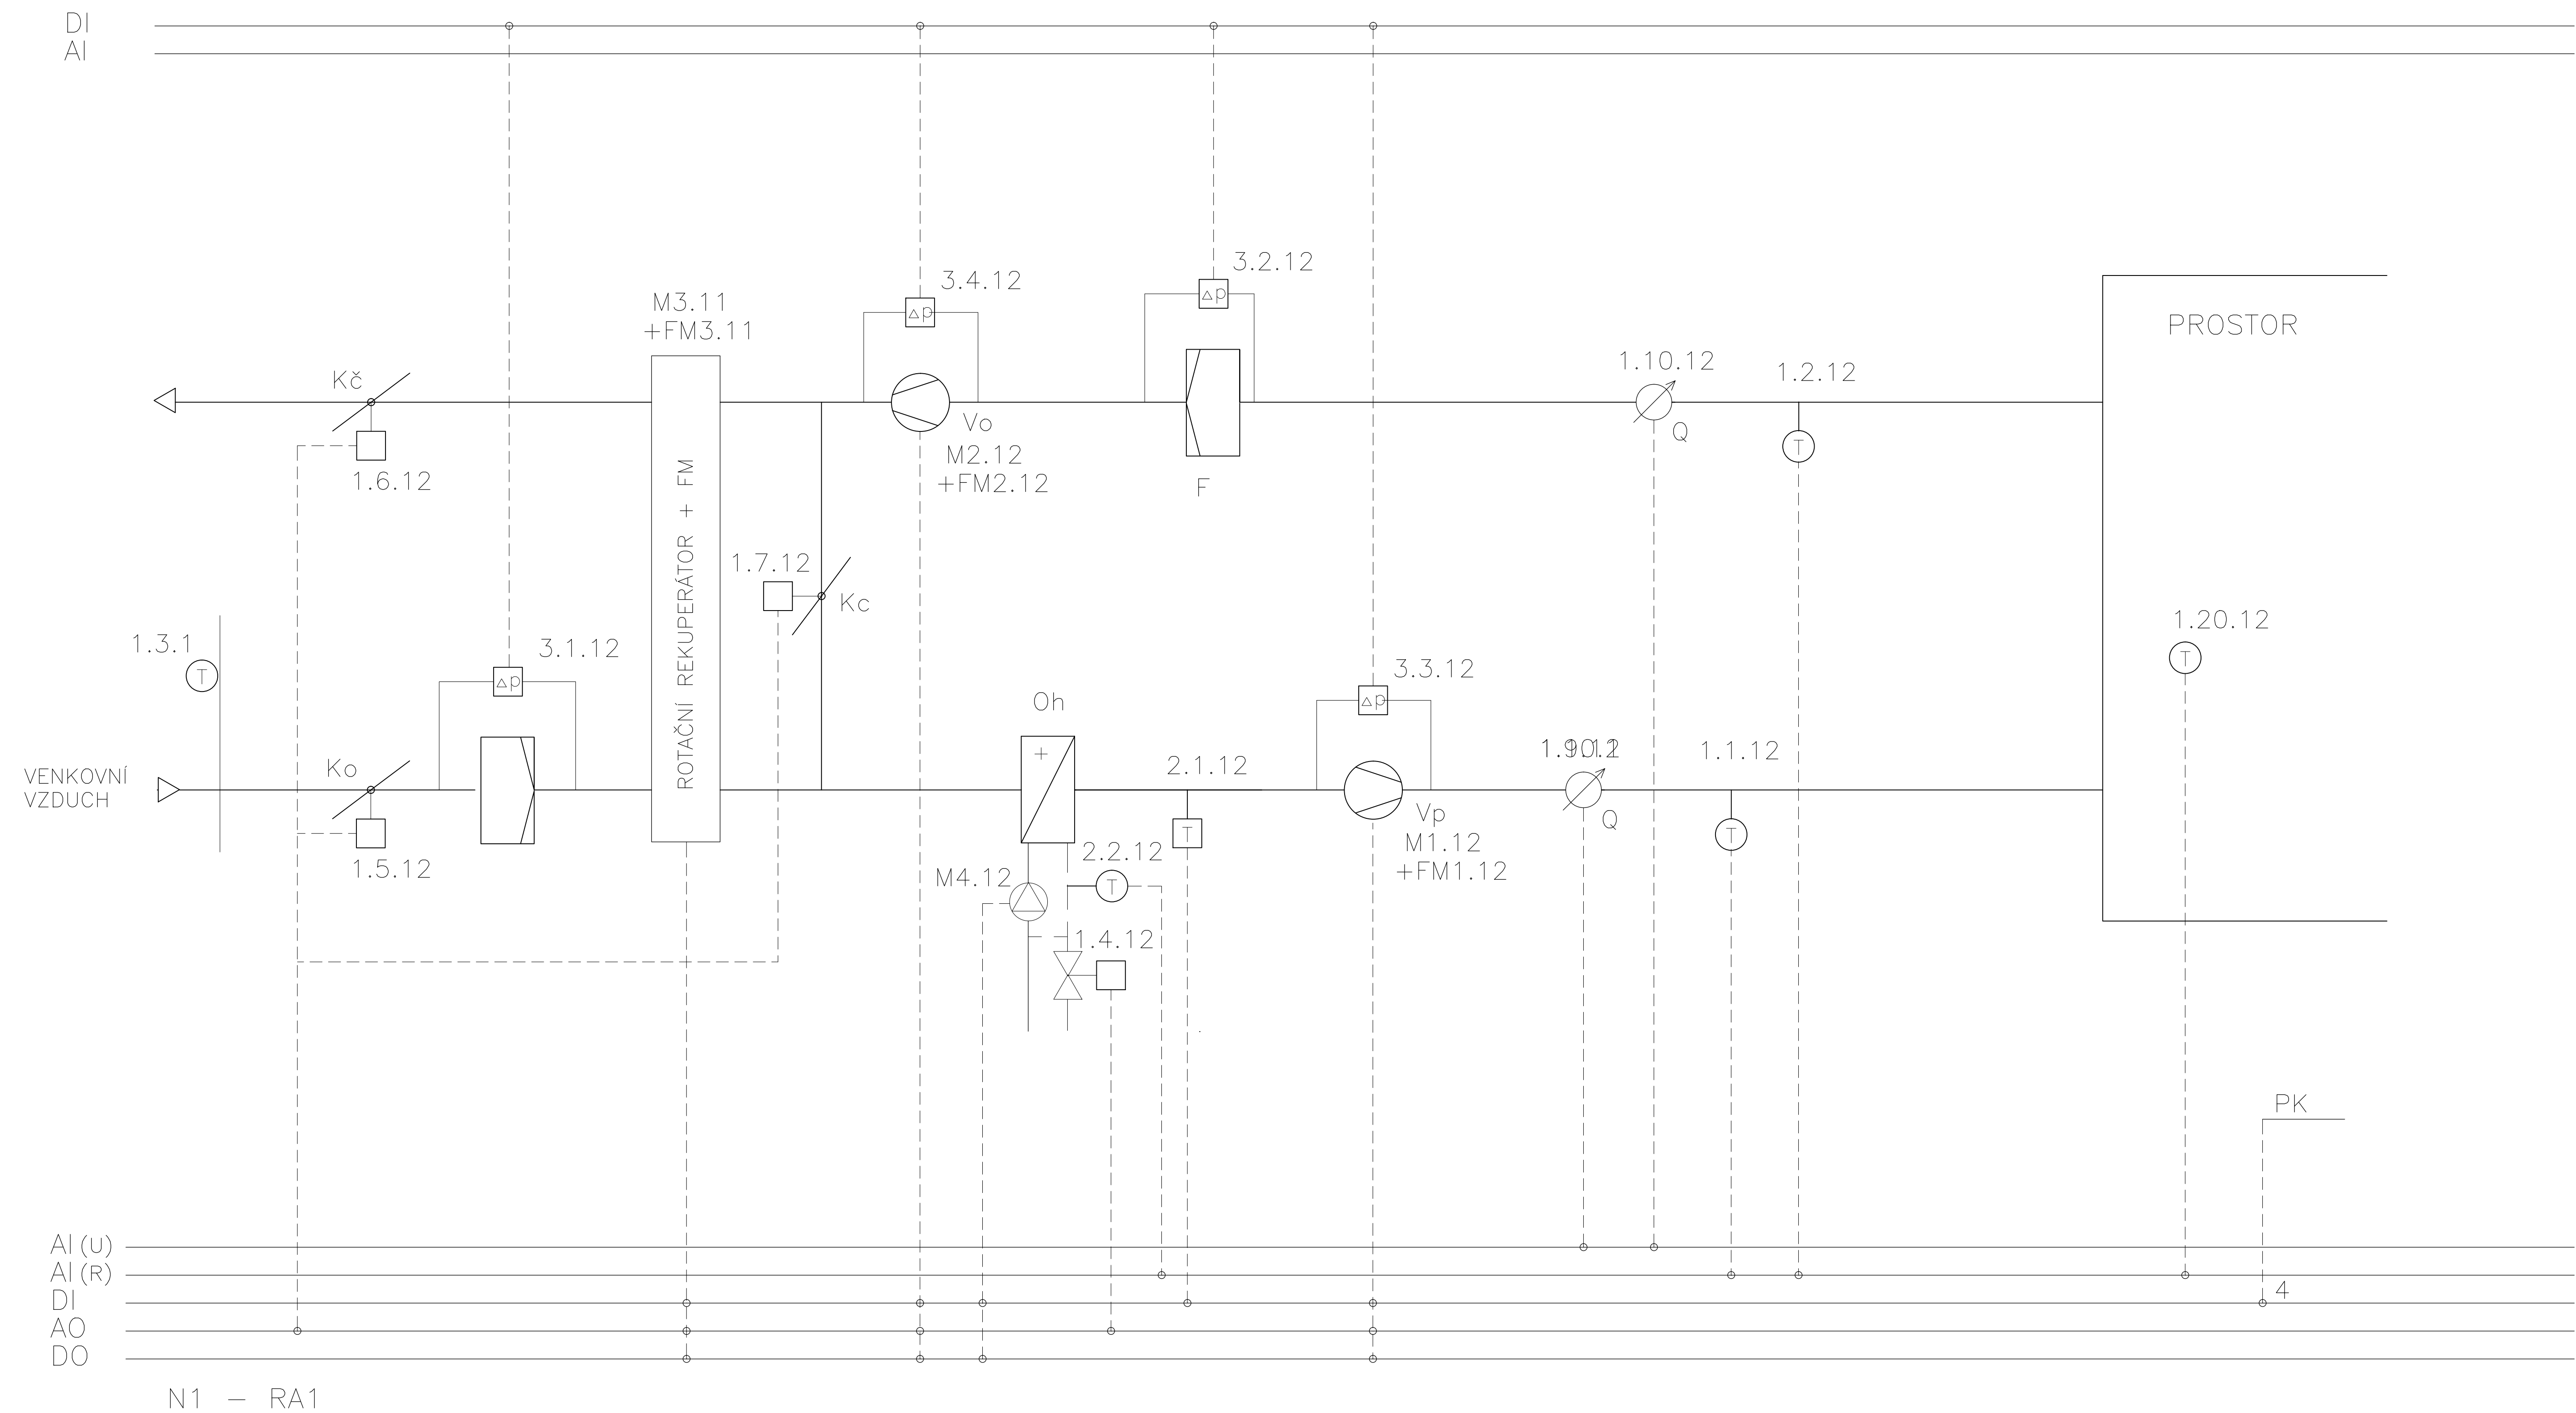

MaR

 28. ŘÍJNA 168 OSTRAVA	VYPRACOVAL L. Pacutová	DATUM 11/2019	Č. ZAKÁZKY 1.15.182
	STAVBA DIVADLO KRNOV		LIST: 2/5
	NÁZEV SCHEMA VZDUCHOTECHNIKY	ČÁST VZT1.2	ČÍSLO VÝKRESU 02