


# POHLED JIHOZÁPADNÍ

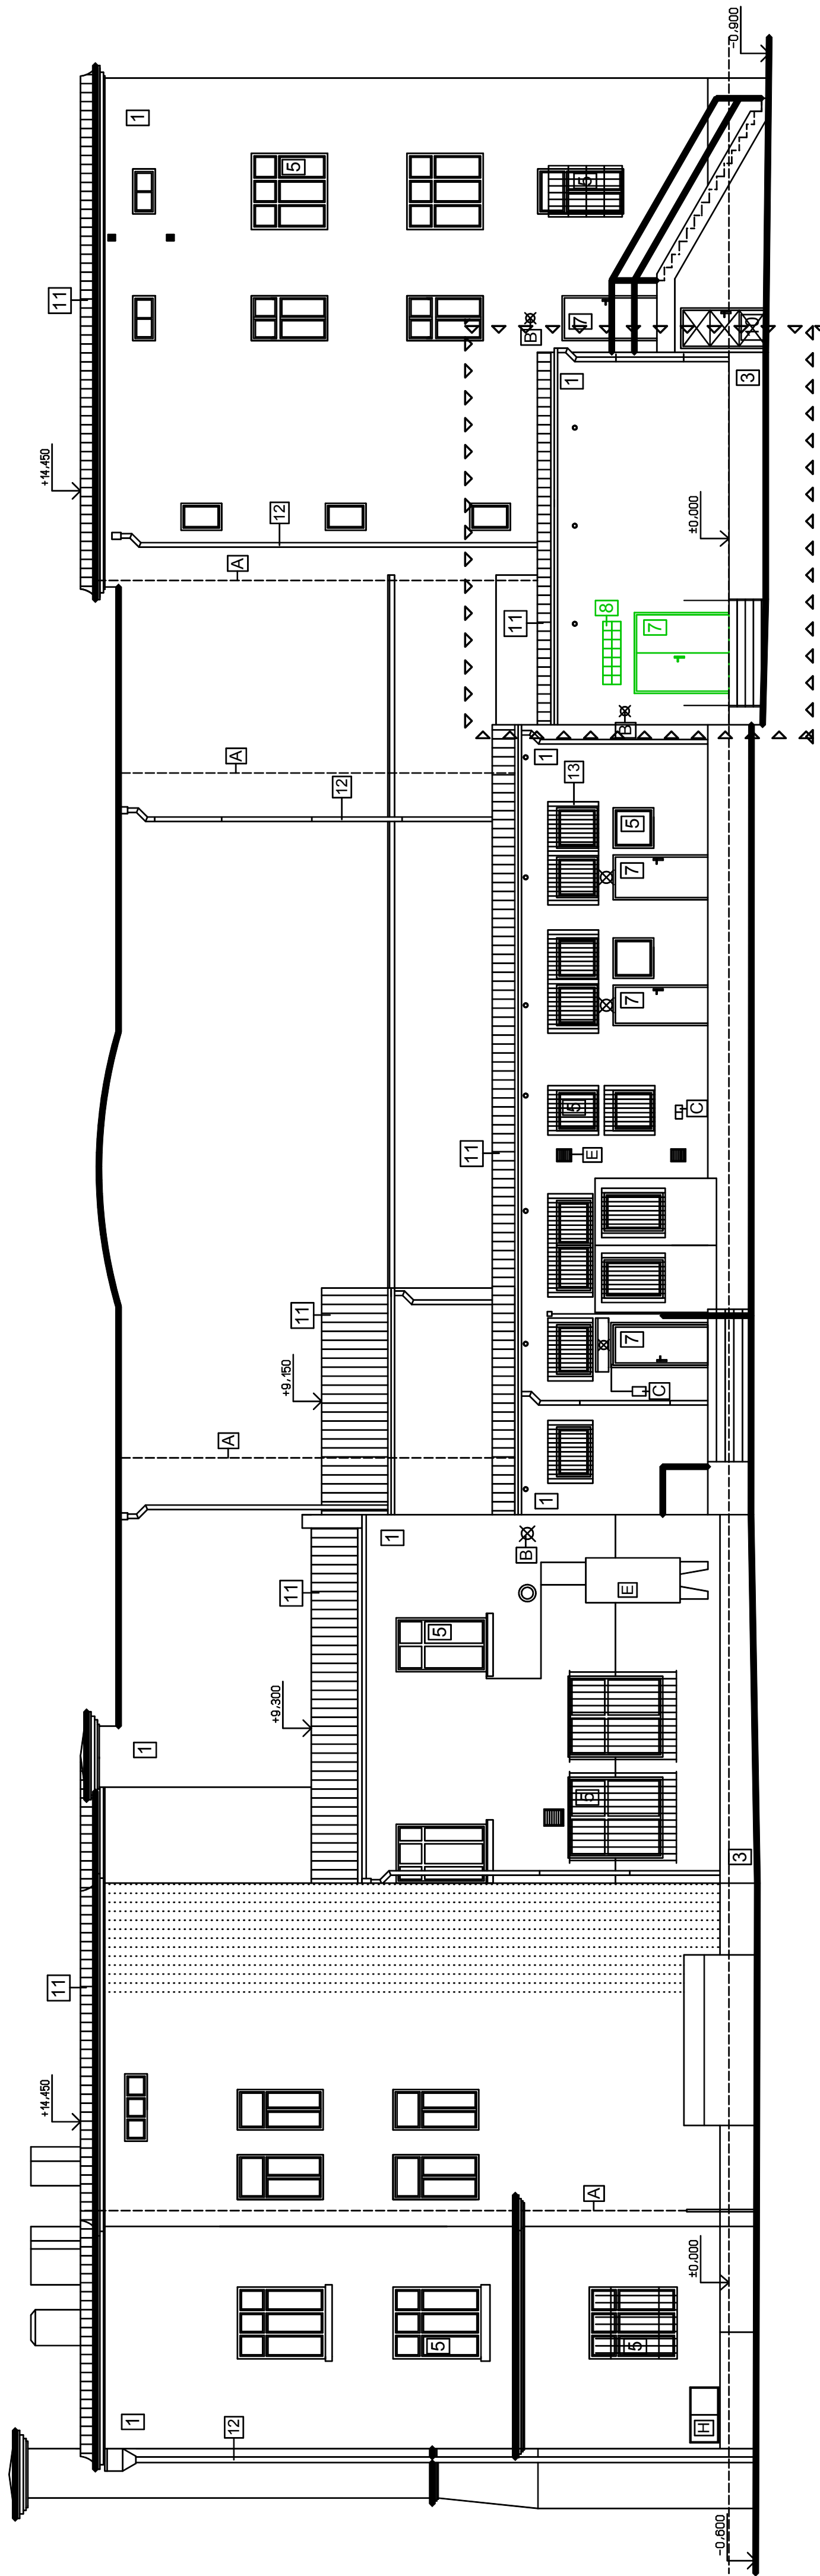


## LEGENDA MATERIÁLŮ A HMOT

- |    |  |
|----|--|
| 1  | FASADA - ŠTUKOVÁ OMÍTKA HLADKÁ         |
| 2  | FASADA - ŠTUKOVÁ OMÍTKA STRUKTUROVANÁ  |
| 3  | FASADA - SOKL - KÁMEN                  |
| 4  | FASADA - SOKL - PLINÁ PÁLENÁ CHILA     |
| 5  | DŘEVĚNA OKNA                           |
| 6  | DŘEVĚNÉ PROSKLENÉ DVEŘE                |
| 7  | DŘEVĚNÉ DVEŘE                          |
| 8  | SKLOBETONOVÉ STĚNY                     |
| 9  | HLINIKOVÉ PROSKLENÉ DVEŘE              |
| 10 | OCELOVÉ DVEŘE                          |
| 11 | PLECHOVÁ STŘEŠNÍ KRYTINA               |
| 12 | KLEMPŘSKÉ PRVKY - NÁTĚR V BARVĚ FASÁDY |
| 13 | ZÁMEČNICKÉ PRVKY                       |
| 14 | BEZBARVĚROVÁ RAMPA - NEREZ + SKLO      |
| 15 | KOVOVÁ OKNA                            |
| 16 | OBJEKTY V REZU                         |

## TECHNICKÉ VYBAVENÍ

- |   |  |
|---|--|
| A | BLESKOSVOD                                     |
| B | SVĚTLA, ČIDLA                                  |
| C | KRABICE ELEKTRO, VYPÍNAČE, ZÁSUVKY             |
| D | VITRINA  |
| E | VETRACÍ MŘÍŽKY, VENTILÁTORY VZT. VZT. JEDNOTKY |
| F | SĐELOVACÍ VEDENÍ                               |
| G | HUP  |
| H | ROZVADÉČ ELEKTRO                               |
| I | CEDULE, ZNAČENÍ                                |
| J | POŠTOVNÍ SCHRÁNKY                              |

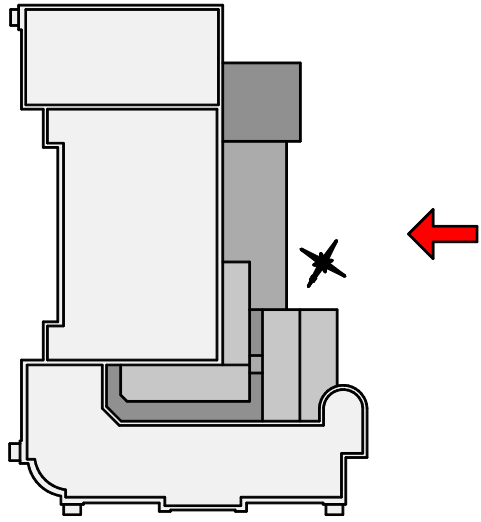

+0-00 = ÚROVEŇ 1.NP OBJEKTU		ZODPOVĚDNÝ PROJEKTANT : Ing. Miroslav Geryk Dvořákův okruh 13 Knov 794 01		e-mail : miroslavgeryk@volny.cz mobil : 777009772 774630321 775630321		Ing. Miroslav Geryk & Ing. Jiří Gýryk  Inženýrská a projektční činnost, technický dozor, koordinátor BOZP		Ing. Miroslav Geryk & Ing. Jiří Gýryk  Inženýrská a projektční činnost, technický dozor, koordinátor BOZP	
MÍSTO STAVBY :		Kino Mir a Městské informační a kulturní středisko Knov nám. Miru 1/14, 794 01 Knov katastrální území Opavské Předměstí pozemek parcelní č. 1, 2/2				DATUM :		10/2018	
STAVEBNÍK :		Město Knov Hlavní náměstí 96/1 794 01 Knov				JEDNOTKY :		mm	
STAVBA :		Kino Mir - oprava pánských a dámských WC				FORMÁT :		4A4	
						MERITKO :		1:100	
						STUPĚŇ PD :		DPS	
VÝKRES :		POHLED JIHOZÁPADNÍ - BOURANÉ KCE				Č. VÝKRESU		D.16	