


PRÍLOHA č. 2

SKLADBA PODLAH V SOCIÁLNYCH ZARIŽENÍCH - MŠ - HLBOČICKÁ

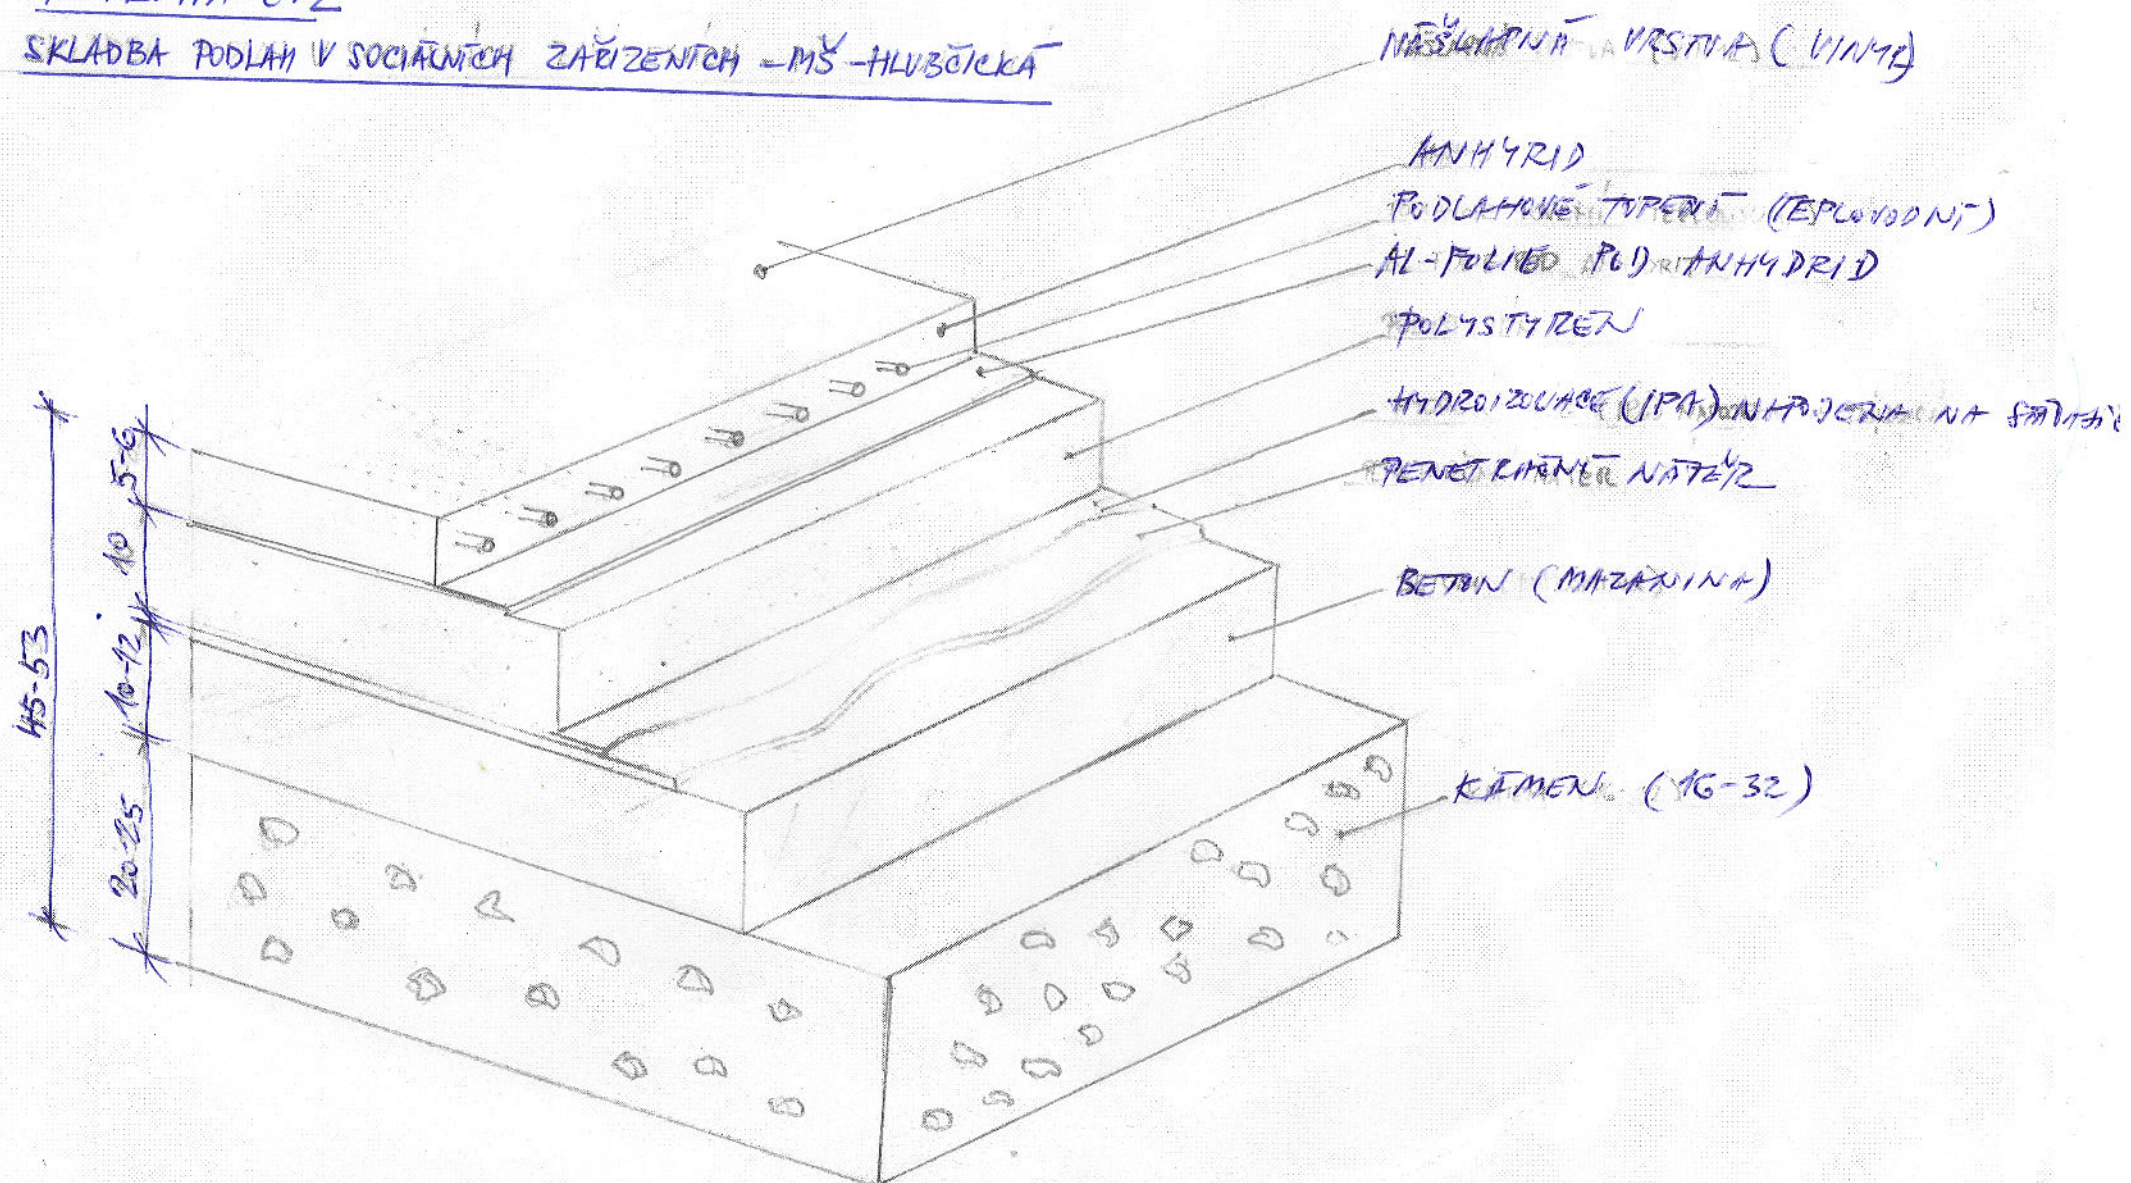

