


SO 01

příčný řez A-A 1:75

SO 02

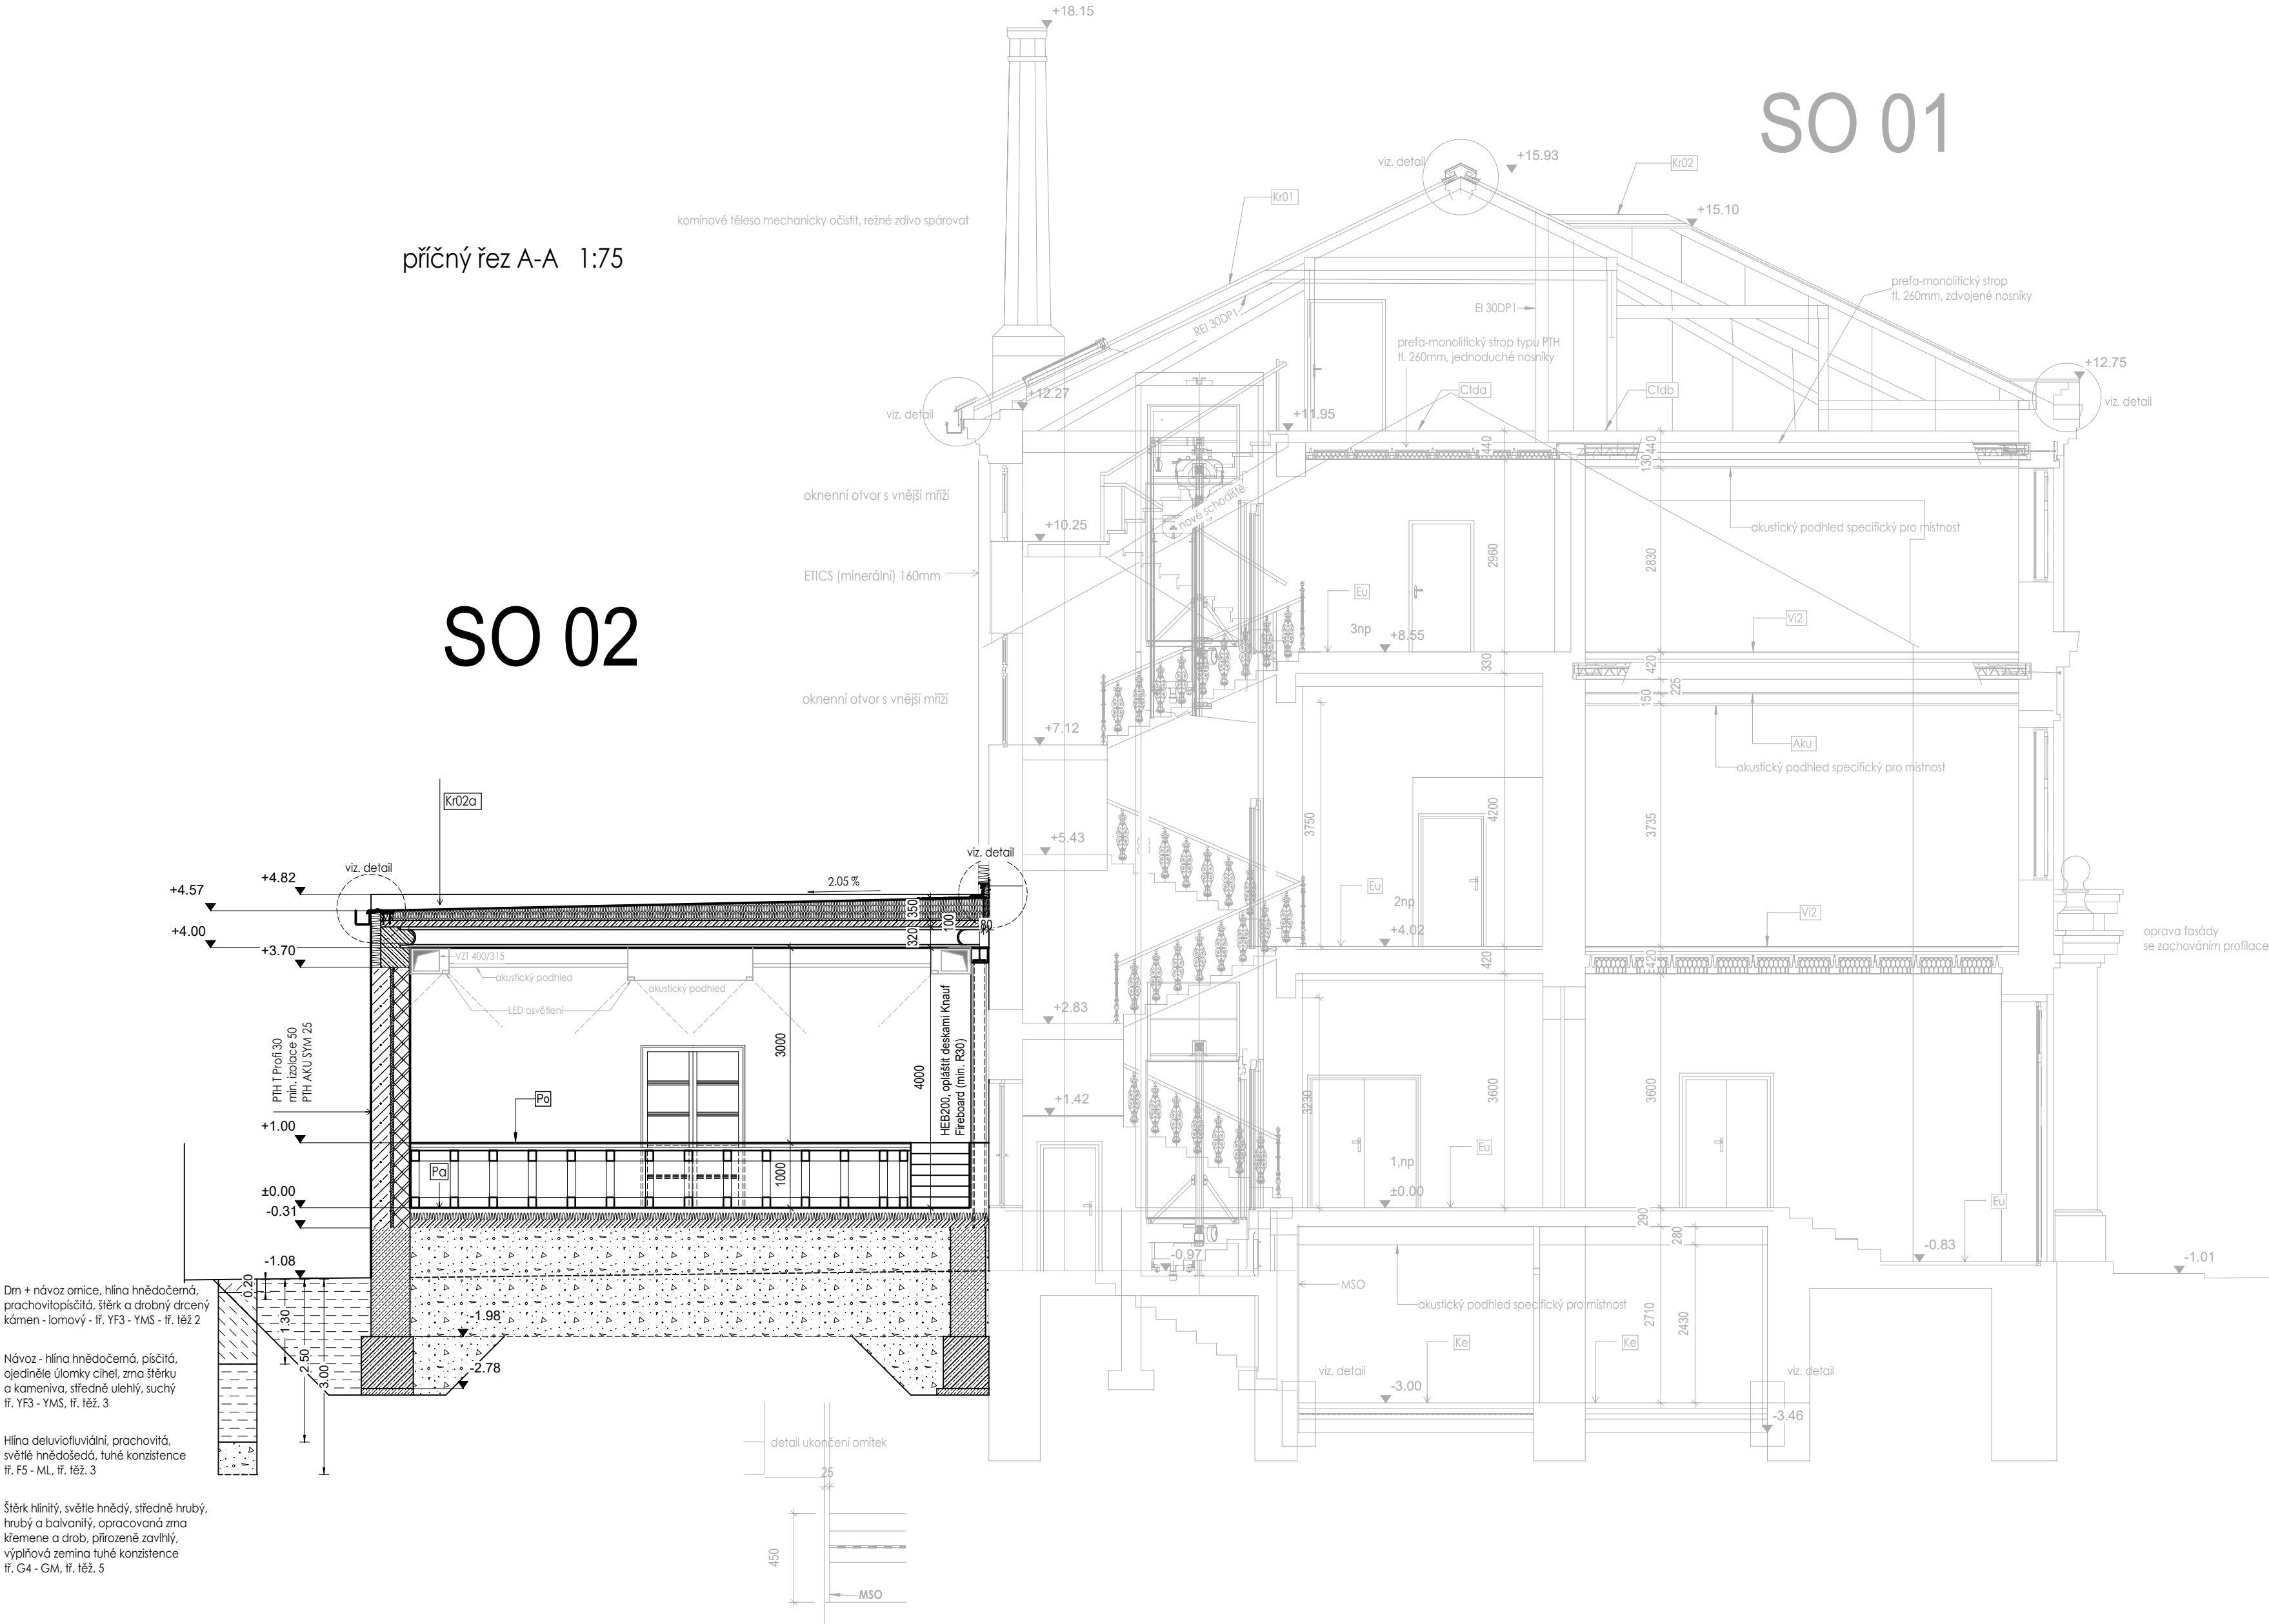

L.S.

<div><div><div><div><div><div></div></div></div><div><div><div></div><div></div></div></div><div><div><div></div><div></div></div></div><div><div><div></div><div></div></div></div></div></div><div>projekční a inženýrská kancelář ing. karel grygera, lesní 69/4 747 06 opava - podvihov ☎ +420 775 230 155, 553 794 832 projekce.grygera @ seznam.cz</div></div>	stavba Rekonstrukce budovy ZUŠ náměstí Míru		vedoucí projektant: Ing. Karel Grygera	
	D.1.1 Architektonicko-stavební řešení	zodpovědný projektant:		
		vypracoval:		
	stavebník: město Knov, Hlavní náměstí 1, 794 01 Knov	SO 02 Přístavba koncertního sálu	zak. č.: 151.14	datum: 11/2020
zastoupený Ing. Tomášem Hradilem, starostou města	měřítka: 1:75		formát: A2	
miesto stavby: k.ú. Opavské Předměstí, parc.č. 341, 344/1	výkres příčný řez A	stupeň: DPS-ZDS	číslo výkresu: D.1.1.205	
kraj: Moravskoslezský				