


SO 01

příčný řez B-B

SO 02

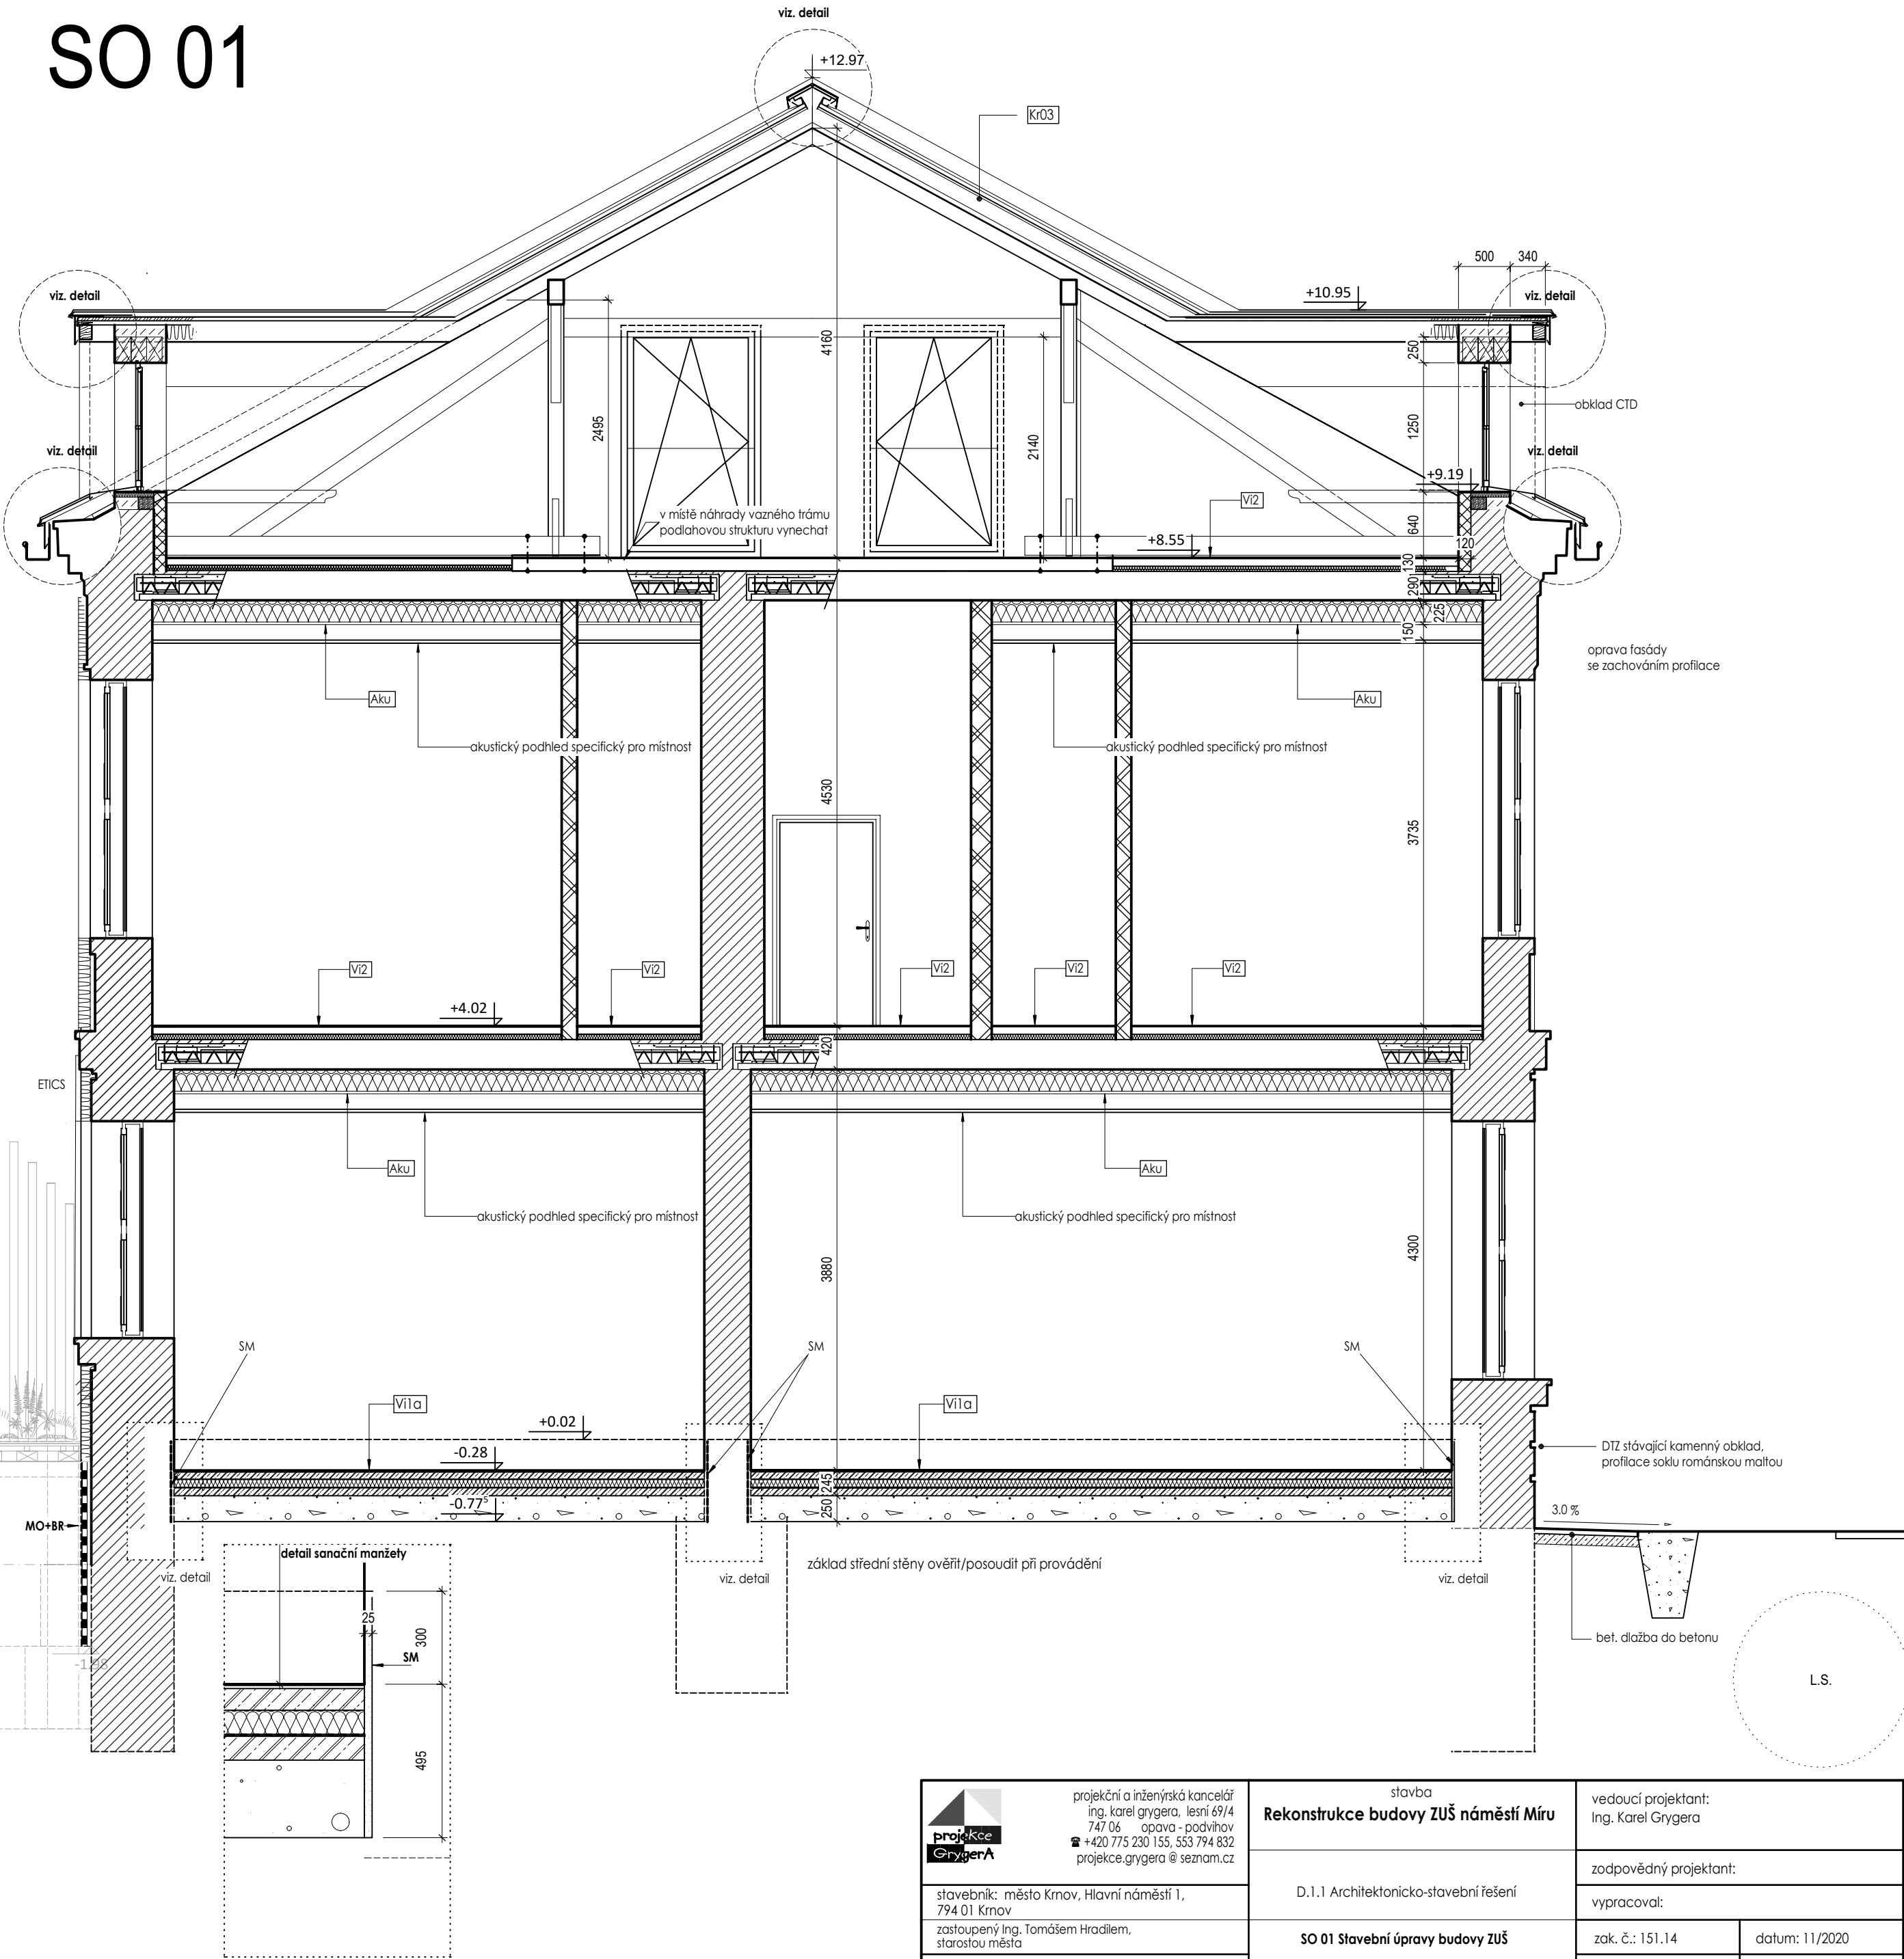

<div><div><div><div></div><div>projekce</div><div>Grygera</div></div></div><div><div>projekční a inženýrská kancelář ing. karel grygera, lesní 69/4 747 06 opava - podvihov ☎ +420 775 230 155, 555 794 832 projekce.grygera @ seznam.cz</div></div></div> <div><div>stavba</div><div>Rekonstrukce budovy ZUŠ náměstí Míru</div></div> <div><div>vedoucí projektant: Ing. Karel Grygera</div></div>			
	<div>D.1.1 Architektonicko-stavební řešení</div> <div>SO 01 Stavební úpravy budovy ZUŠ</div> <div><div>výkres</div><div>příčný řez B</div></div>	<div>zodpovědný projektant:</div>	
		<div>vypracoval:</div>	
		<div>zak. č.: 151.14</div>	<div>datum: 11/2020</div>
<div>kraj: Moravskoslezský</div>	<div>měřítko: 1:50</div>	<div>formát: A1</div>	
	<div>stupeň: DPS-ZDS</div>	<div>číslo výkresu: D1.1.116</div>	