



ROZVÁDĚČ RP1.1-NOVÝ

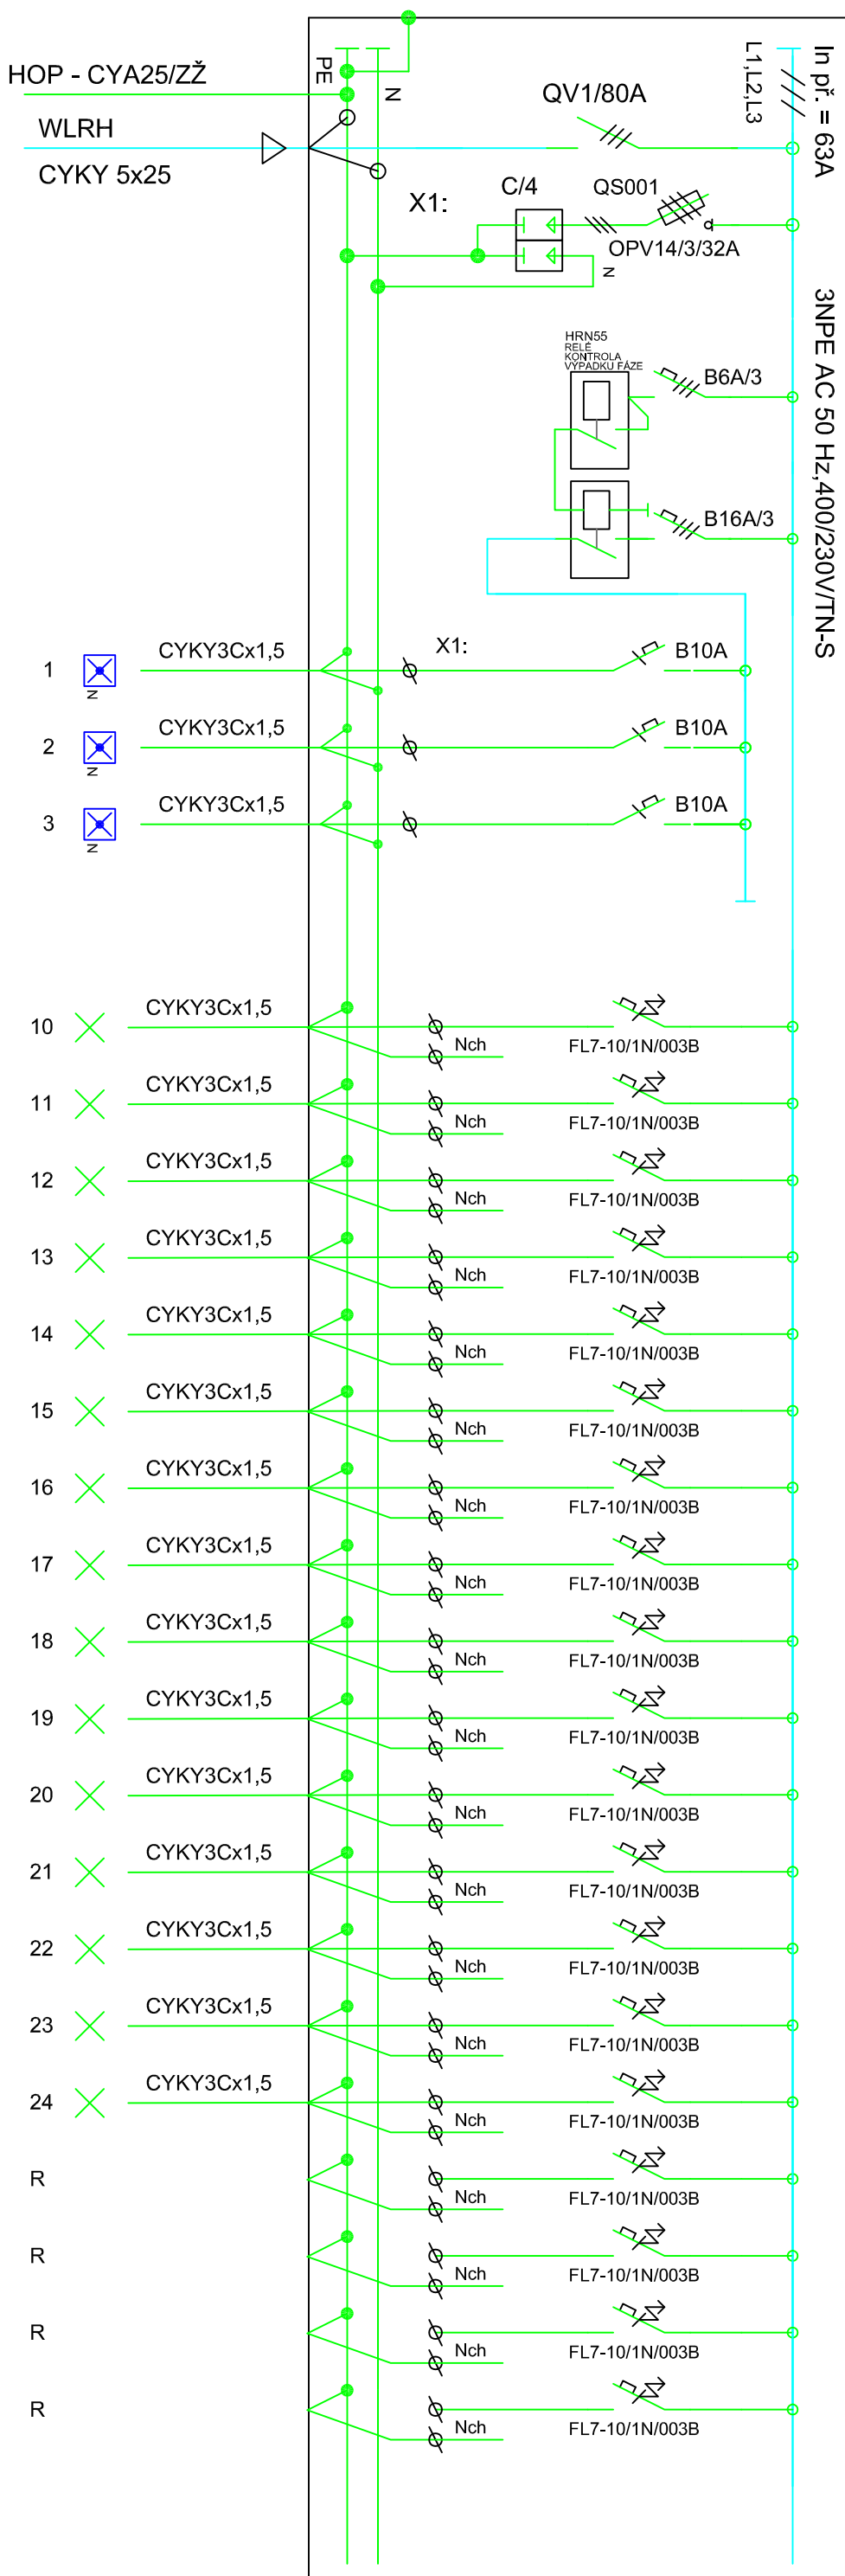

L.S.

<div><div><div>projektční a inženýrská kancelář Ing. Karel Grygera, lesní 69/4 747 06 opava - podřithov ☎ +420 775 230 155, 553 794 832 projekce.grygera @ seznam.cz</div></div></div>	<div>stavba</div> <div>Rekonstrukce budovy ZUŠ náměstí Míru</div>	vedoucí projektant: Ing. Karel Grygera	
zodpovědný projektant: Ing. Petr Daněš			
vyraboval: Ing. Petr Daněš			
stavebník: město Křnov, Hlavní náměstí 1, 794 01 Křnov	D.1.4-El. (Silnoproudé elektrotenika)	zák. č.: 1.51.1.4	
