PŮDORYS 1.NP

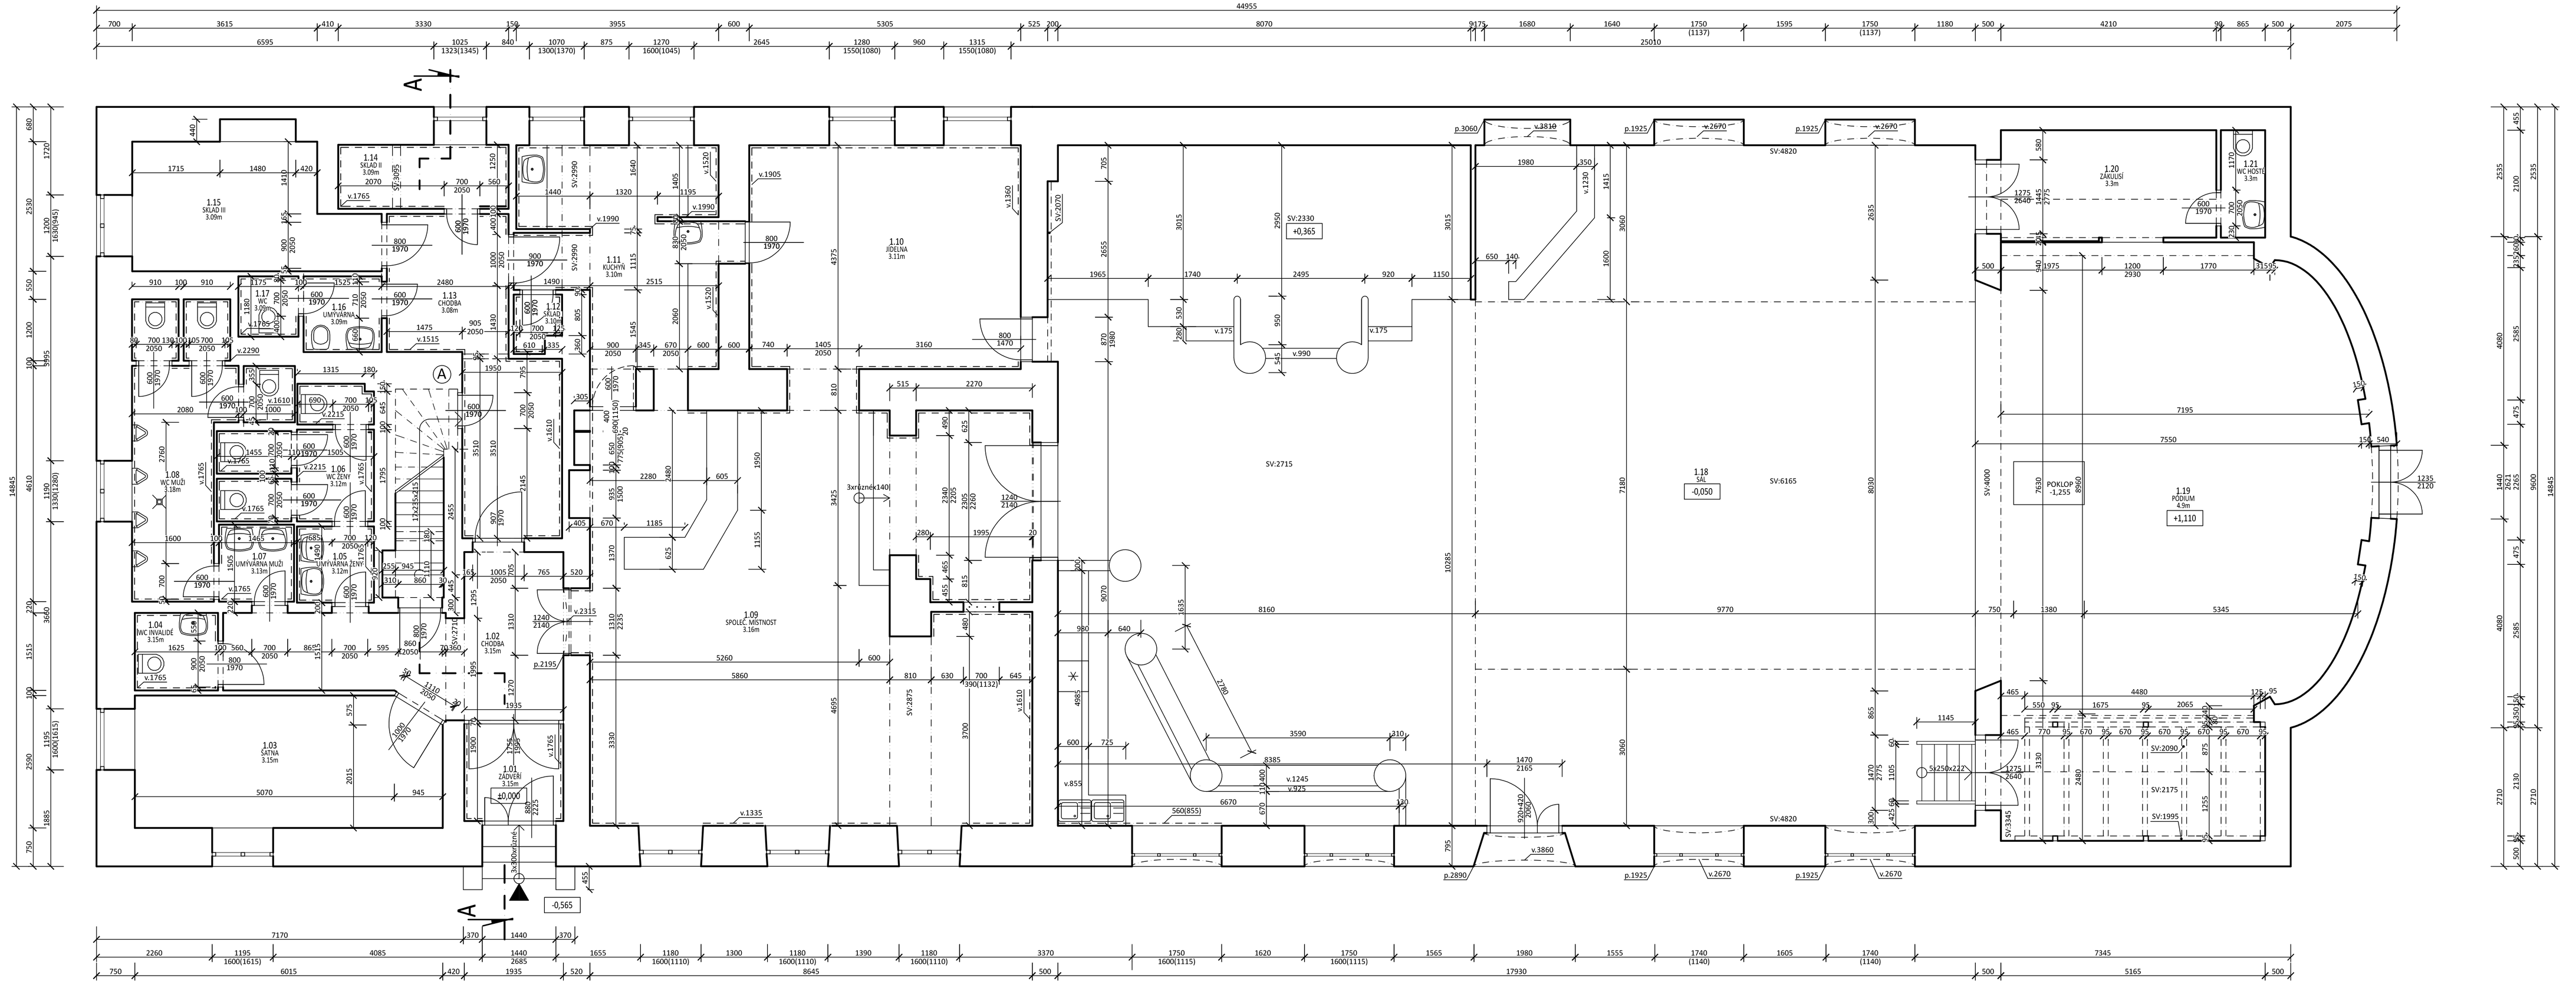

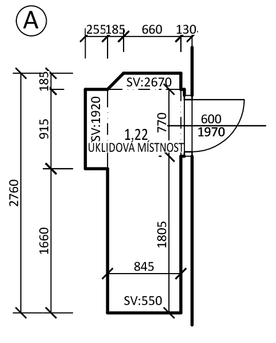

Tabulka místností							
Číslo	Název	Výška [m]	Plocha [m²]	Podlaha	Stěny	Strop	Poznámka
1.01	ZÁDVEŘÍ	0	3,67	BETONOVÁ MAZANINA	MALBA VÁPENNÁ	MALBA VÁPENNÁ	KOBERCOVÝ OBKLAD
1.02	CHODBA	3,15	13,99	BETONOVÁ MAZANINA + KREMA. DLAŽBA	MALBA VÁPENNÁ	MALBA VÁPENNÁ	-
1.03	ŠATNA	3,15	15,31	LINOLEUM	MALBA VÁPENNÁ	MALBA VÁPENNÁ	-
1.04	WC INVALIDÉ	3,15	2,41	KERAM. DLAŽBA	MALBA VÁPENNÁ	MALBA VÁPENNÁ	KERAM. OBKLAD
1.05	UMÝVÁRNA ŽENY	3,12	2,24	KERAM. DLAŽBA	MALBA VÁPENNÁ	MALBA VÁPENNÁ	KERAM. OBKLAD
1.06	WC ŽENY	3,12	6,81	KERAM. DLAŽBA	MALBA VÁPENNÁ	MALBA VÁPENNÁ	KERAM. OBKLAD
1.07	UMÝVÁRNA MUŽI	3,13	2,2	KERAM. DLAŽBA	MALBA VÁPENNÁ	MALBA VÁPENNÁ	KERAM. OBKLAD
1.08	WC MUŽI	3,18	11,62	KERAM. DLAŽBA	MALBA VÁPENNÁ	MALBA VÁPENNÁ	KERAM. OBKLAD
1.09	SPOLEČ. MÍSTNOST	3,16	68,03	BETONOVÁ MAZANINA	MALBA VÁPENNÁ	MALBA VÁPENNÁ	DŘEV. OBKLAD
1.10	JÍDELNA	3,11	23,21	BETONOVÁ DLAŽBA	MALBA VÁPENNÁ	MALBA VÁPENNÁ	DŘEV. OBKLAD
1.11	KUCHYŇ	3,1	14,92	KERAMICKÁ DLAŽBA	MALBA VÁPENNÁ	MALBA VÁPENNÁ	KERAM. OBKLAD
1.12	SKLAD I	2,27	0,98	KERAMICKÁ DLAŽBA	MALBA VÁPENNÁ	MALBA VÁPENNÁ	KERAM. OBKLAD
1.13	CHODBA	3,08	13,3	KERAMICKÁ DLAŽBA	MALBA VÁPENNÁ	MALBA VÁPENNÁ	KERAM. OBKLAD

Tabulka místností							
Číslo	Název	Výška [m]	Plocha [m²]	Podlaha	Stěny	Strop	Poznámka
1.14	SKLAD II	3,09	4,17	KERAMICKÁ DLAŽBA	MALBA VÁPENNÁ	MALBA VÁPENNÁ	KERAM. OBKLAD
1.15	SKLAD III	3,09	12,17	KERAMICKÁ DLAŽBA	MALBA VÁPENNÁ	MALBA VÁPENNÁ	-
1.16	UMÝVÁRNA	3,09	2,24	KERAMICKÁ DLAŽBA	MALBA VÁPENNÁ	MALBA VÁPENNÁ	KERAM. OBKLAD
1.17	WC	3,09	1,17	KERAMICKÁ DLAŽBA	MALBA VÁPENNÁ	MALBA VÁPENNÁ	KERAM. OBKLAD
1.18	SÁL	-	238,94	KERAMICKÁ DLAŽBA	MALBA VÁPENNÁ	MALBA VÁPENNÁ	DŘEV. OBKLAD
1.19	PÓDIUM	4,9	80,7	DŘEVĚNÁ	MALBA VÁPENNÁ	MALBA VÁPENNÁ	-
1.20	ZÁKULISÍ	3,3	8,84	KOBEREC	MALBA VÁPENNÁ	MALBA VÁPENNÁ	-
1.21	WC HOSTÉ	3,3	1,82	KERAMICKÁ DLAŽBA	MALBA VÁPENNÁ	MALBA VÁPENNÁ	-
1.22	ÚKLIDOVÁ MÍSTNOST	-	2,55	KERAMICKÁ DLAŽBA	MALBA VÁPENNÁ	MALBA VÁPENNÁ	-

Celková plocha [m²]: 673,94

Katastrální území: Krnov - Horní Předměstí

Kofola Music Club Krnov č.p. 1403/72; 022_2021

Stávající stav objektu

Místo: k.ú. Krnov - Horní Předměstí [674737], parc. č. 4242/1, obec Krnov, Pod Bezručovým vrchem, Brunšálská 1403/72, 79401 Krnov

Vlastník: Město Krnov, Hlavní náměstí 96/1, Pod Bezručovým vrchem, 79401 Krnov

Stávající stav objektu

Vypracoval: **ND projekt** Jaroslav Rubáč, Hana Valková

Zodpovědný projektant: **ND Projekt** Ing. David Nikisch

Zadavatel: **ND projekt** Ing. David Nikisch

ND PROJEKT
+420 775 395 597
info@ndprojekt.cz
www.ndprojekt.cz

Půdorys 1.NP - stávající stav

Datum: duben 2021
Měřítko: 1:50
Stupeň PD: SS
Formát: 1051x594

Číslo výtisku:

02