



SEVEROZÁPADNÍ POHLED - stávající stav

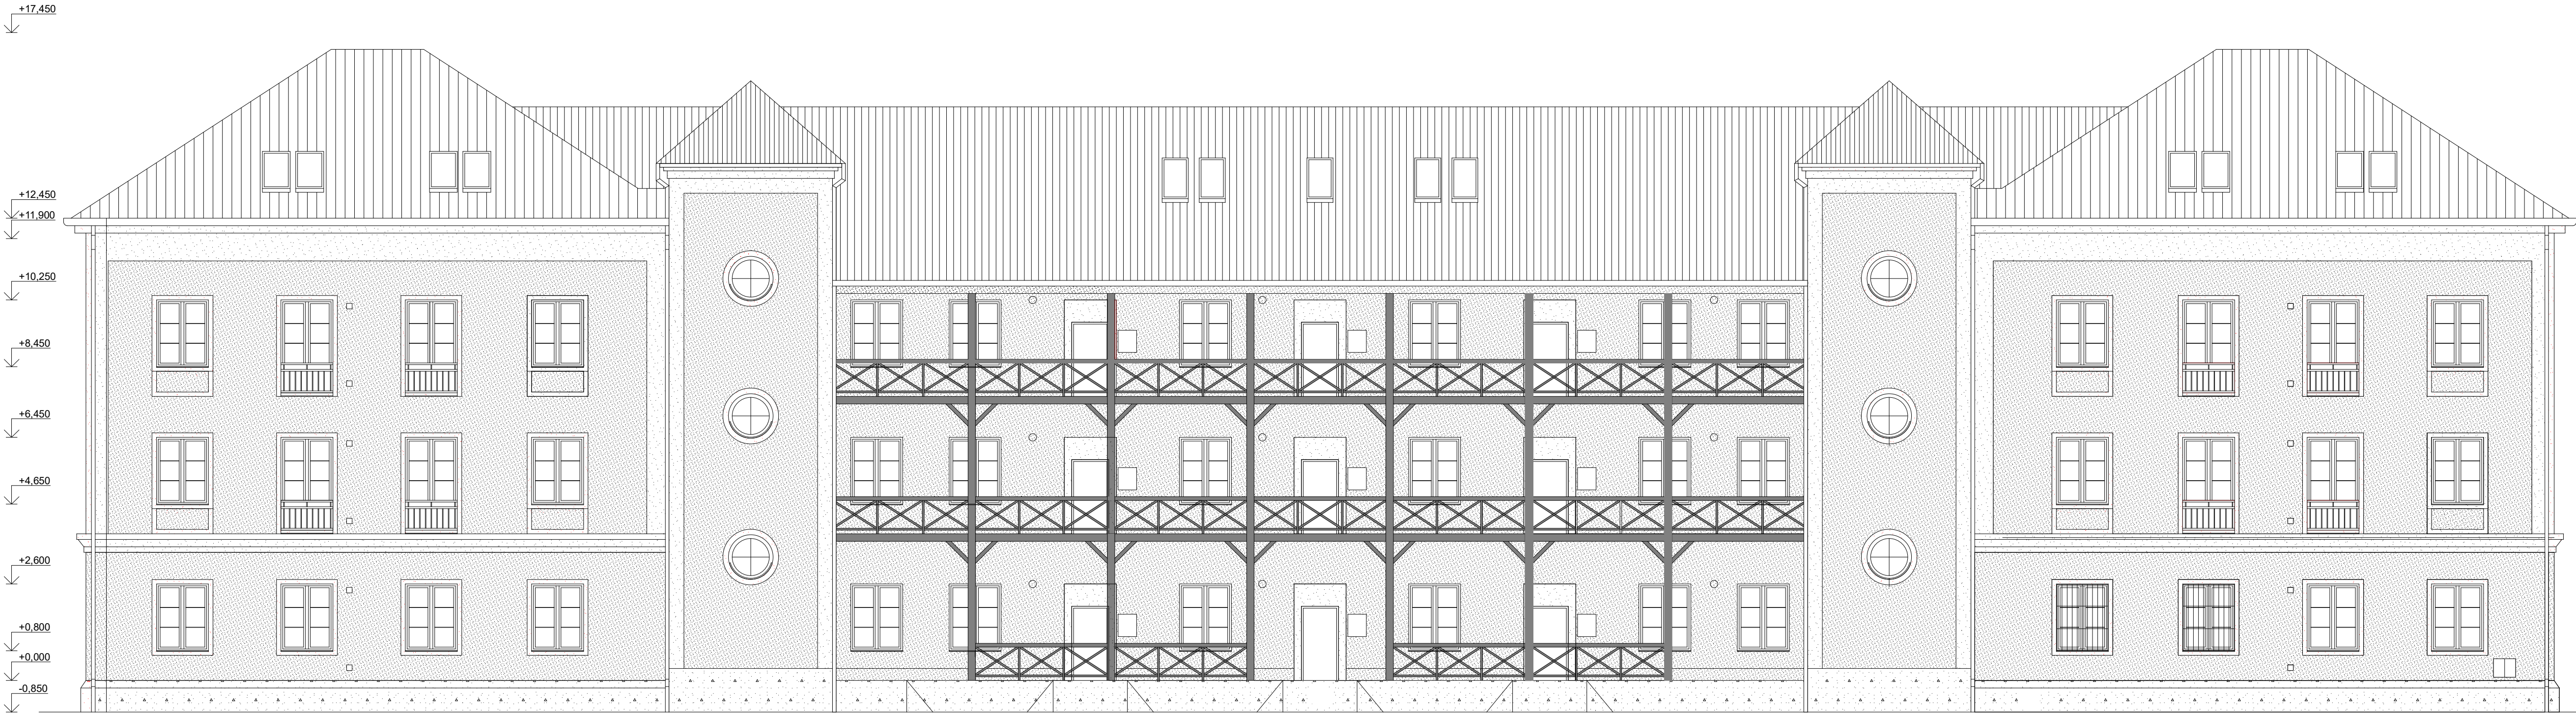

Zodpovědný projektant:	Vypracovala:	Kreslila:	<div><div>Ing. Karel Oubělický - OK Project tel: 608 211 842, info@okproject.cz</div></div>
Ing. Karel Oubělický	ArchiProjekt Ing. Iva Vodičková	ArchiProjekt Ing. Iva Vodičková	
Stavebník:	Město Krnov, Hlavní náměstí 96/1, 794 01 Krnov		
Místo stavby:	parc. č. 6069, p.č. 3122/45, p.č. 3123 k.ú.: Krnov - Horní Předměstí		
Název stavby:	BD Albrechtická 37 - snížení energetické náročnosti objektu		Číslo zakázky: 14/20/OK
Část PD:	Stávající stav		Datum: 06/2020
Výkres:	Severozápadní pohled - stávající stav		Stupeň: SS
			Měřítko: 1:100
			č.výkresu: S-08