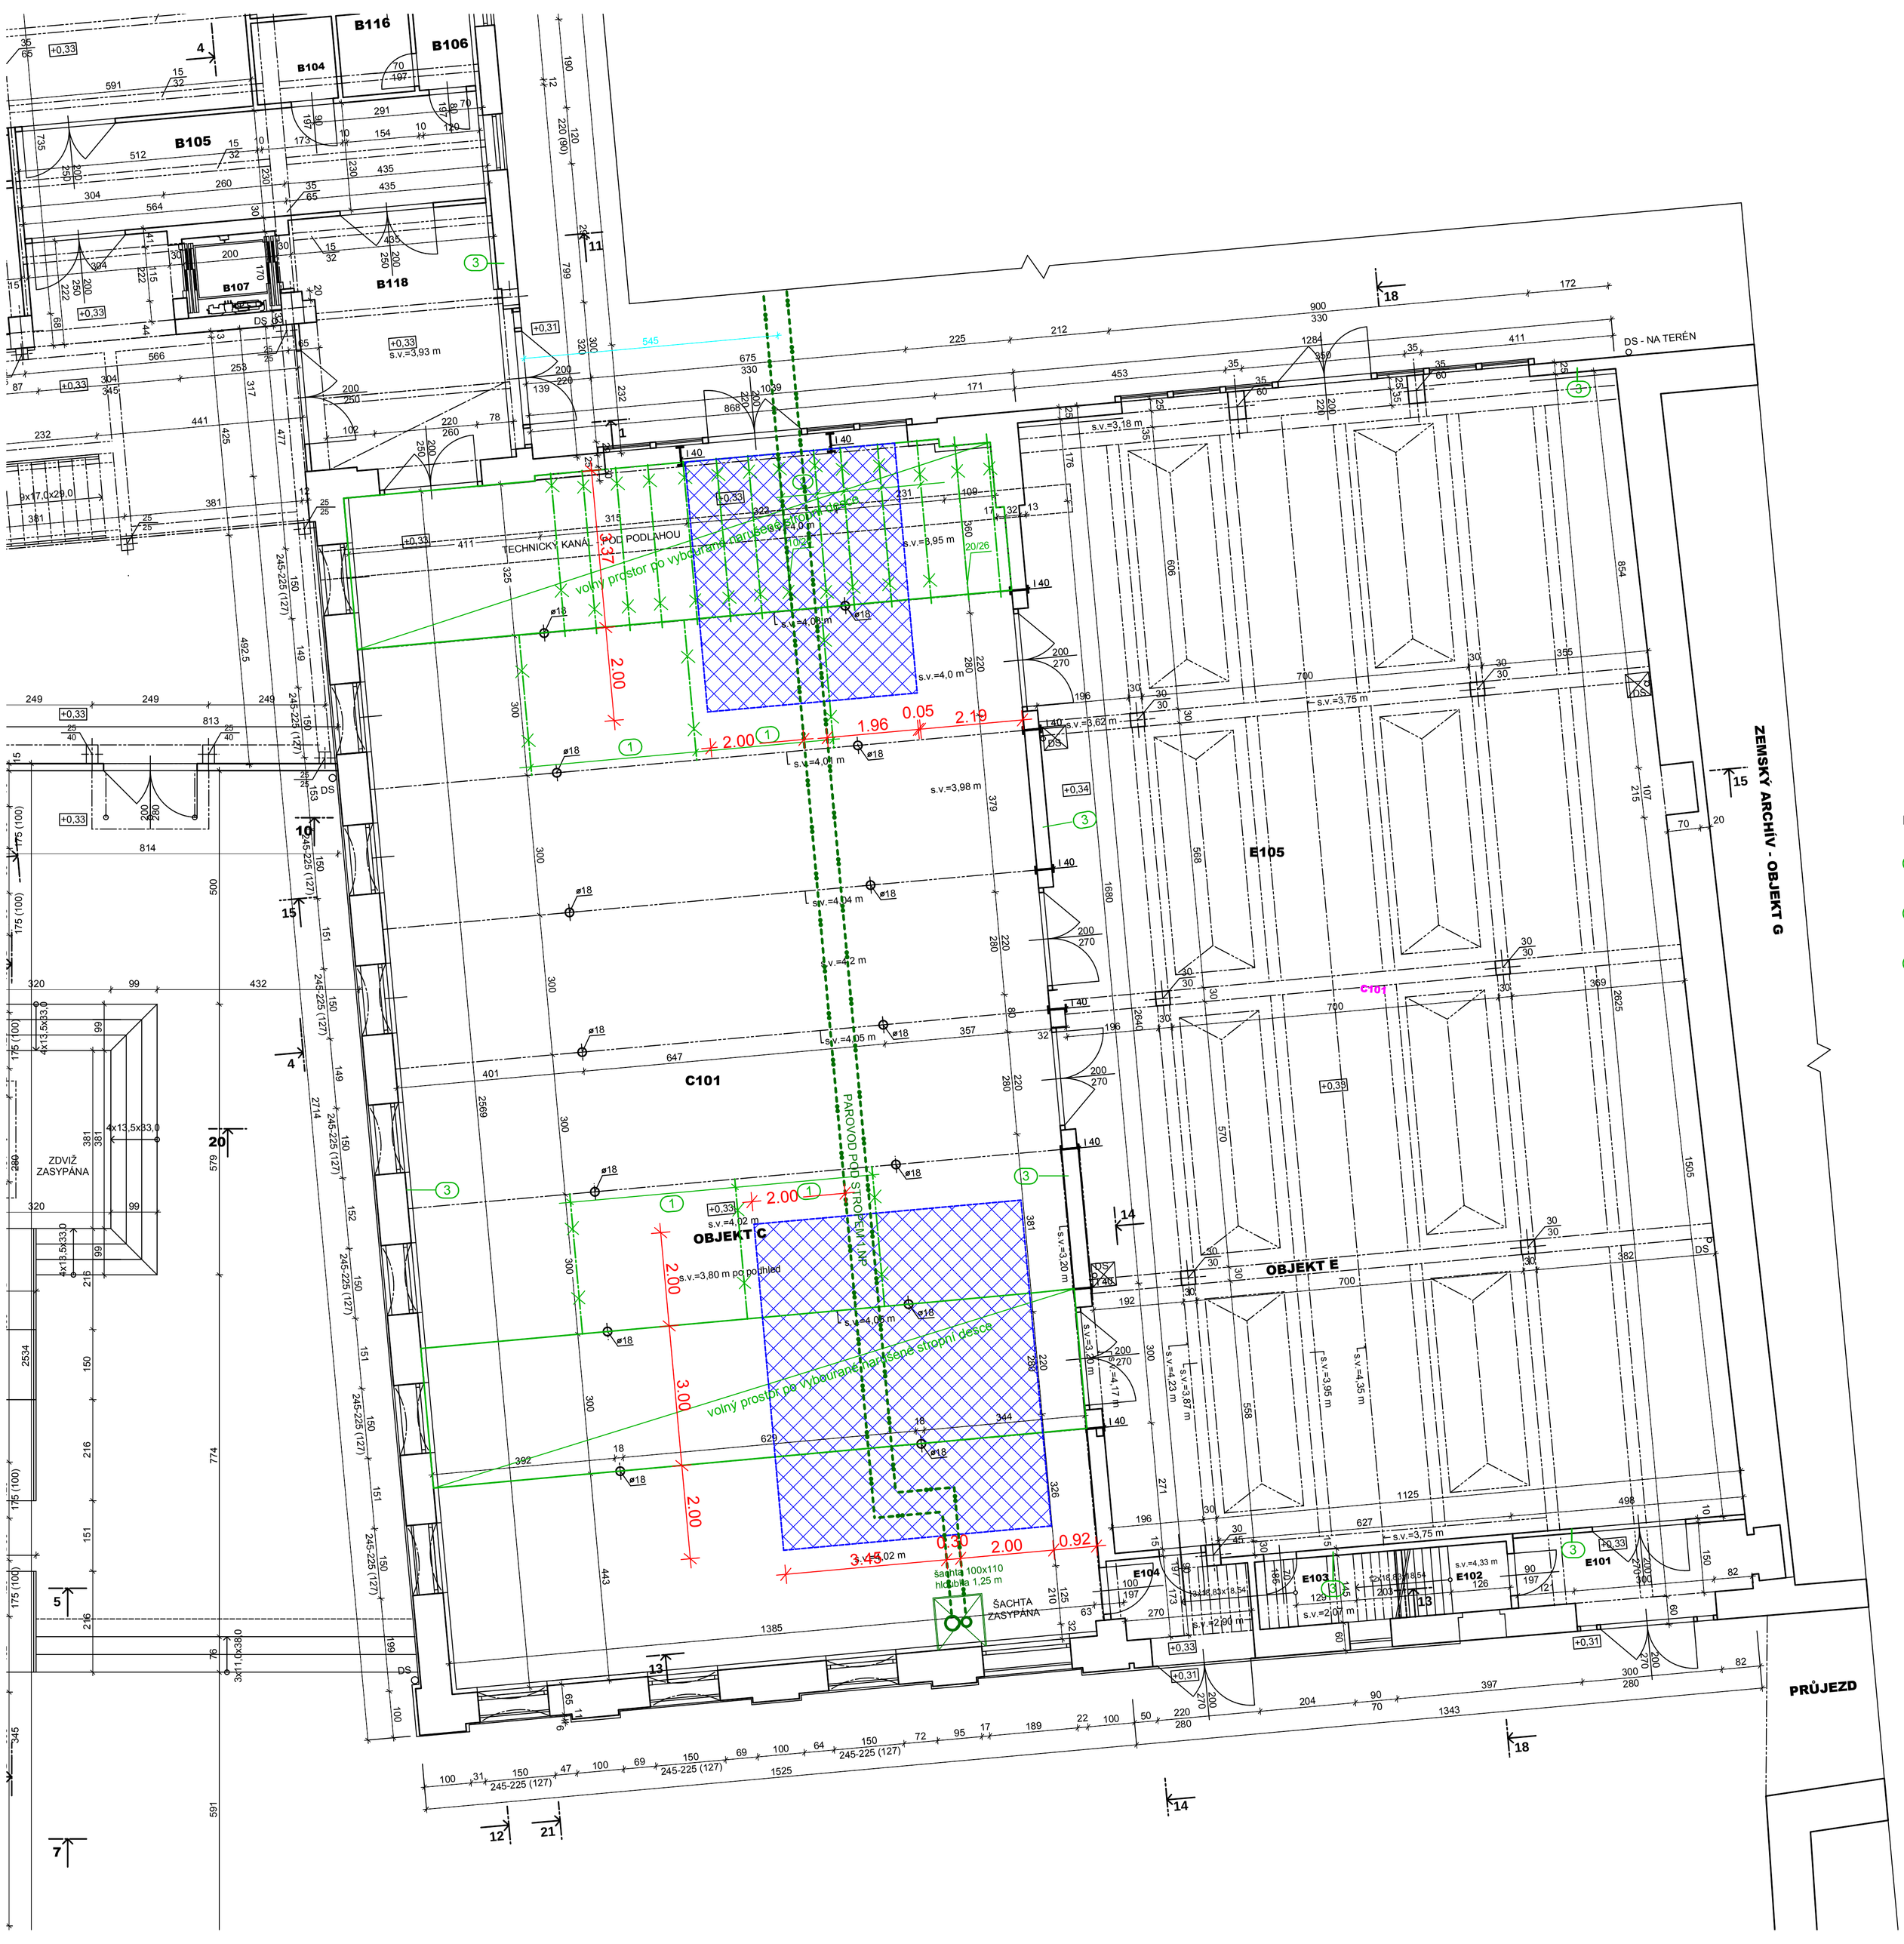

LEGENDA - BOURACÍ PRÁCE

(1) po provedení nové ŽB desky bude odstraněno rozepření spodní příruby z ocelových válcovaných profilů

(2) odstranění narušených stropních trámů nad 1.NP

(3) oklepání omítky stěn 100% - objekty B, C a E

STÁVAJÍCÍ FUNKČNÍ VEDENÍ PAROVODU POD STROPEM 1.NP

POMOCNÁ DŘEVĚNÁ KONSTRUKCE PRO OCHRANU PAROVODU PROVEDENÁ NAD PAROVODEM

LEGENDA MÍSTNOSTÍ - OBJEKT C

ČÍSLO	NÁZEV MÍSTNOSTI	PLOCHA	PODLAHA	STĚNA	LIŠTA	STROP	POZNÁMKA
C101	VEŘEJNÝ PROSTOR	354.71	LITÁ PODLAHA	OMÍTKA + MALBA	SOKL KERAM.	OMÍTKA + MALBA	
PLOCHA MÍSTNOSTÍ CELKEM:		354.71 m2					

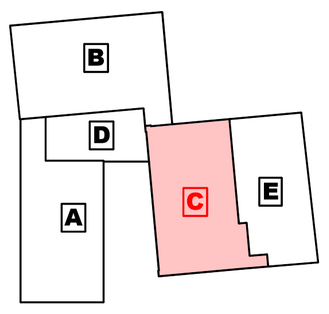

+- 0,000 OBJEKTŮ = 315,72 m.n.m. systému BALT

ZODPOVĚDNÝ PROJEKTANT : Ing.Miroslav Geryk Dvořákův okruh 13 Krnov 794 01	e-mail : miroslavgeryk@volny.cz mobil : 777009772 774630321 775630321	**Ing.Miroslav Geryk & Ing.Jiří Géryk** inženýrská a projekční činnost, technický dozor, koordinátoří BOZP
MÍSTO STAVBY :	Říční okruh č.pop. 5, Krnov 794 01, k.ú. Krnov - Horní předměstí, pozemek parc. č.13/1, 13/8	
STAVEBNÍK :	Město Krnov, Hlavní náměstí 96/1, Krnov 794 01	
AKCE :	Karnola - udržitelná revitalizace a zatraktivnění národní kulturní památky	
STAVBA :	**Odstranění havarijního stavu konstrukce objektu C Karnoly po požáru**	
VÝKRES :	PŮDORYS 1.NP - BOURACÍ PRÁCE	DATUM : 05/2018 JEDNOTKY : cm, m FORMÁT : 8A4 MĚŘÍTKO : 1:75 STUPEŇ PD : DPS Č. VÝKRESU **D.1.1.1**